


**Gemarkung
Bramfeld
0546**

Haltestelle Bramfeld

Zielschacht

Bauwassersammelleitungen verlaufen auf öffentlichem Grund (FHH) und sind nicht dargestellt. Sollten diese auf Privatgrund verlaufen, ist die Betroffenheit entsprechend dargestellt.

Basis für Flurstücksgrenzen ALKIS Karte LS320 -
Stand August 2018

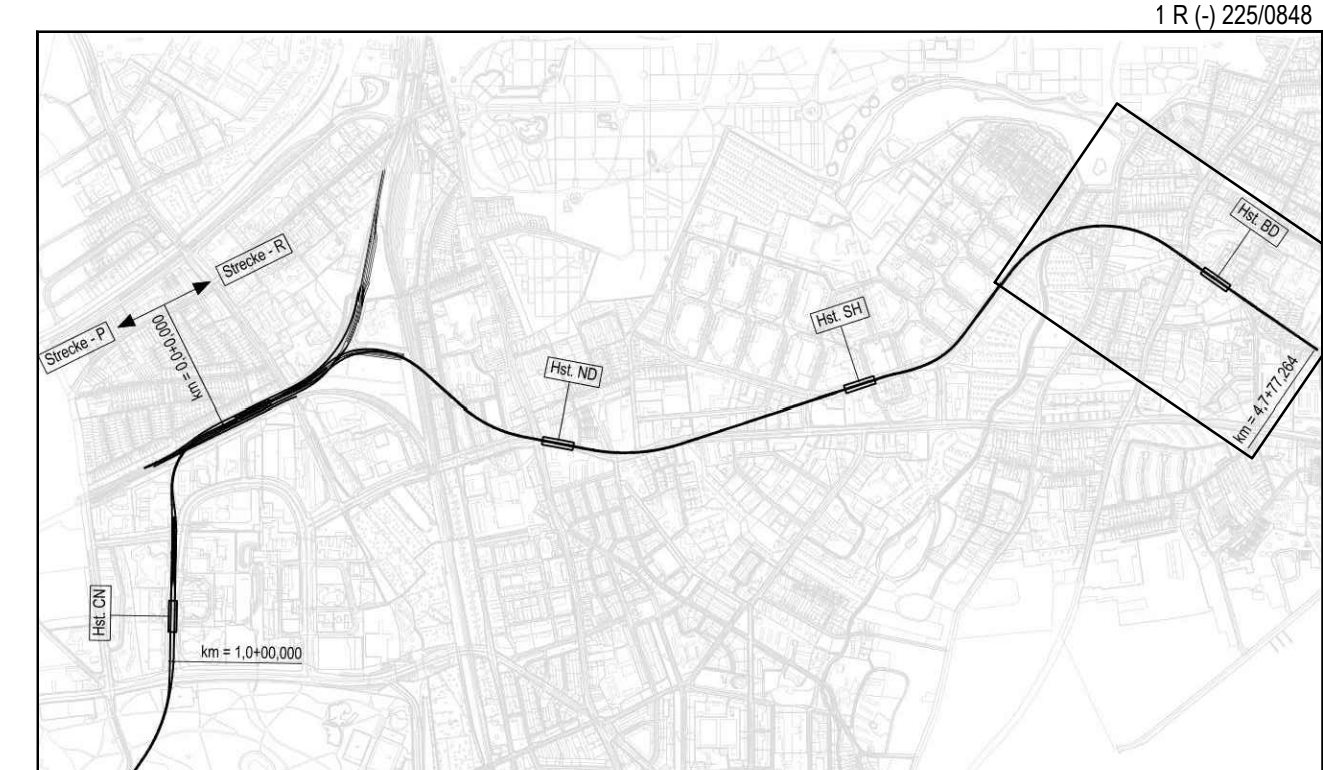

Genehmigungsplanung Lageplan M 1:29000

Anlage: 14.05

Planungsgrundlage: ALKS Kats 1330			
Hörsystem:	HS 160; Höhen über NHN	Koordinatensystem:	ETRS89-GKJL320
Index			
Index			
Index			
Index			
Änderungen, Zeichnungsmaß		geändert am	Name
 HOCHBAHN Steinstraße 20 20095 Hamburg Tel. 3288-0		Dokument Nr.: 1 R (-) 225/0848	
Genehmigungsplanung U5 Ost City Nord - Bramfeld		TECHN.NR.: 223348 Umrissung: Gleisstr. Nr.: Gleisstr. Name: Extern Nr.: Extern Name: ZPP	
Flächenbedarfsplan Strecke, Kst. Bramfeld bis Nottausgang Haukeppel (Zielschacht) km 3,4+00,00 - km 4,7+77,012 (R-Strecke)		Maßstab: 1:1000 Datum: 21.02.2013 Ersteller: 21.02.2013 Geprüft: 21.02.2013 Gezeichnet: 21.02.2013 Unterschrift:	
Abteilung	Fachbereich	Geprüft	
		Datum:	