

Zeichnungsverfasser
GÖSSLER KINZ KERBER SCHIPPMMANN ARCHITEKTEN BDA
 Generalplaner

Gössler Kinz Kerber Schippmann
 Architekten Stadtplaner BDA PartG mbB
 Brauerknechtgraben 45
 20459 Hamburg
 Tel. +49 (0)40 37 41 26 0
 Fax +49 (0)40 36 46 83
 info-hh@gkklk.de
 www.gkklk.de

ZPP
 GERMAN ENGINEERING

ZPP Ingenieure AG
 Beratungs Ingenieure
 Niederstr. 1
 20457 Hamburg
 Tel. +49 40 334 75 37 0
 Fax +49 40 334 75 37 100
 info@zpp.de | www.zpp.de

Projekt Nr. 26-3-2169 /

Name	Datum
bearb. CR/MySc	
gez. MySc	24.02.2020
gepr. CR	24.02.2020

Stand: 24.02.2020

Maßstab: 1:500 Blattgröße:

Legende:

- Rohbau / Bauteile Bestand
- Neubau
- 1. Änderung
- BE-Fläche/Baufeld
- Abbruch

Hinweise:
 Alle tragenden Stahlbetonbauteile sind in F90 auszuführen. Grundlage der Planung ist der Vermesserplan erhalten am 18.01.18 von Hochbahn

Entwurfsverfasser: Arbeitsgemeinschaft

WKC Hamburg GmbH
 Vertiskal 8 · 21079 Hamburg
 Tel.: +49 (0)40 / 790001-0
 www.wk-consult.com

WKC CONSULT

GÖSSLER KINZ KERBER KREIENBAUM ARCHITEKTEN BDA

Brauerknechtgraben 45
 20459 Hamburg
 Tel. 040 37 41 26 0
 Fax 040 36 46 83
 info-hh@gkklk.de
 www.gkklk.de

21.02.2019


Planverfasser

GÖSSLER KINZ KERBER KREIENBAUM ARCHITEKTEN BDA

Brauerknechtgraben 45
 20459 Hamburg
 Tel. 040 37 41 26 0
 Fax 040 36 46 83
 info-hh@gkklk.de
 www.gkklk.de

Datum	Name
Bear. 07.03.2019	CR/VJu
Gez. 07.02.2019	VJu
Gepr. 07.02.2019	CR

Hamburg 07.03.2019 24.02.2020

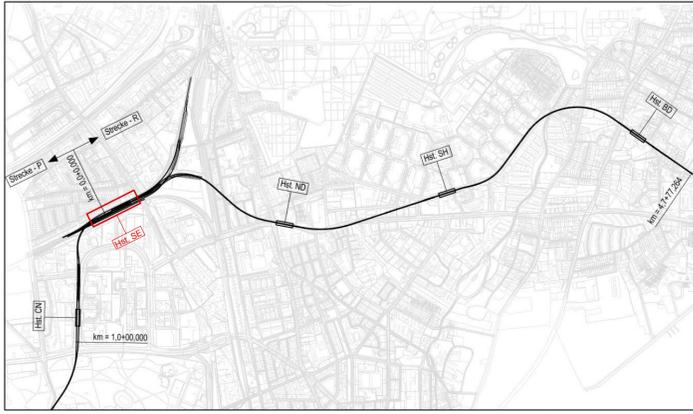

Genehmigungsplanung Lageplan M 1:29000

1. Änderung
24.02.2020

Anlage: 08.01.02

Planungsgrundlage: ALKIS Karte LS320
 Vermessung: Stand November 2018
 Endgültige Verkehrsplanung: Büro Argus; Stand November 2018

Höhensystem: HS 160; Höhen über NHN Koordinatensystem: ETRS89-GK/LS320

Index	Index	Index	Index

Änderungen Zeichnungsinhalt	geändert am	Name



Genehmigungsplanung U5 Ost City Nord - Bramfeld

Bauwerksunterlagen
 Haltestelle Sengelmannstraße (SE)

Bauwerksverzeichnis Teil A, U-Bahnanlagen
 Bauwerkslageplan Hst. Sengelmannstraße
 km 9,8+1,517 - km 9,6+55,513 (Gl. 1)

Abteilung	Fachbereich	Geprüft	Datum:

Dokument-Nr.:	1 C (140a) 225/0067	
EDM-NR.:	00233742	
Ursprung:		
Ersatz für:		
Ersetzt durch:		
Extern Nr.:		
Extern Name:	GKKK/WKC	
Maßstab:	1:500	
	TU-P 21	
Bearbeitet:	07.03.2019	CR/VJU
Erstellt:	05.02.2019	CR/VJU
Freigabe:		
Ungültig:		

1 C (140a) 225/0067