


Maßnahme: Fahrbahnsanierung inkl. Neuordnung ruhender und Räderverkehr
 Bearbeiter: LSBG GF/PB
 PSP: 11928
 Titel: 7200.741.14 (Grundinstandsetzung von Hauptverkehrsstraßen)

Legende:


- PL Betonwegplatten 50x50x7
- KP Kleinpflaster
- RA Rasen
- BT Betonsteinpflaster 25x25x7
- WB Betonwabensteinpflaster
- OB Oberboden
- BD Bituminöse Decke
- GR Grand
- GP Großpflaster
- RG Rasengittersteine
- ☀ öffentl. Beleuchtung Bestand/geplant
- ▣ Trümme umbauen/geplant
- ⊗ Trümme Bestand/ausbauen
- Fahrradbügel Bestand/geplant
- ▭ Bank Bestand/geplant
- ⚠ LSA Bestand/geplant
- ▬ taktile Leitelemente: Noppenplatten 25x25x7, weiß
- ▬ taktile Leitelemente: Rippenplatten 25x25x7, weiß
- ▬ gepl. Markierung
- ⊠ Fahrgastunterstand (FGU)
- ⊙ vorhandener Baum
- geplanter Baum
- Ⓝ BUS → Busliniennummer mit Fahrtrichtung

- ▬ gepl. Gehweg – Gehwegplatten 50x50
- ▬ gepl. Gehweg – Betonsteinpflaster grau 25x25
- ▬ gepl. Verkehrsinseln, Überhang- u. Sicherheitsstreifen – Betonsteinpflaster grau 25x25
- ▬ gepl. Überfahrt – Wabensteine/ Betonsteinpflaster rot 10x20
- ▬ gepl. Grünfläche
- ▬ gepl. Radweg – Betonsteinpflaster rot 25x25
- ▬ gepl. Parkplätze – Wabensteine
- ▬ gepl. Lieferbuchten – Wabensteine, anthrazit
- ▬ gepl. Erneuerung der Deck- u. Binderschicht <10,1cm (Asphaltdeckschicht DSH-V 5 – 1,6cm, Asphaltbinderschicht AC 16 B Hmb – <8,5cm)

Detail Fußgängerüberweg: taktile Leitelemente M.: 1:20

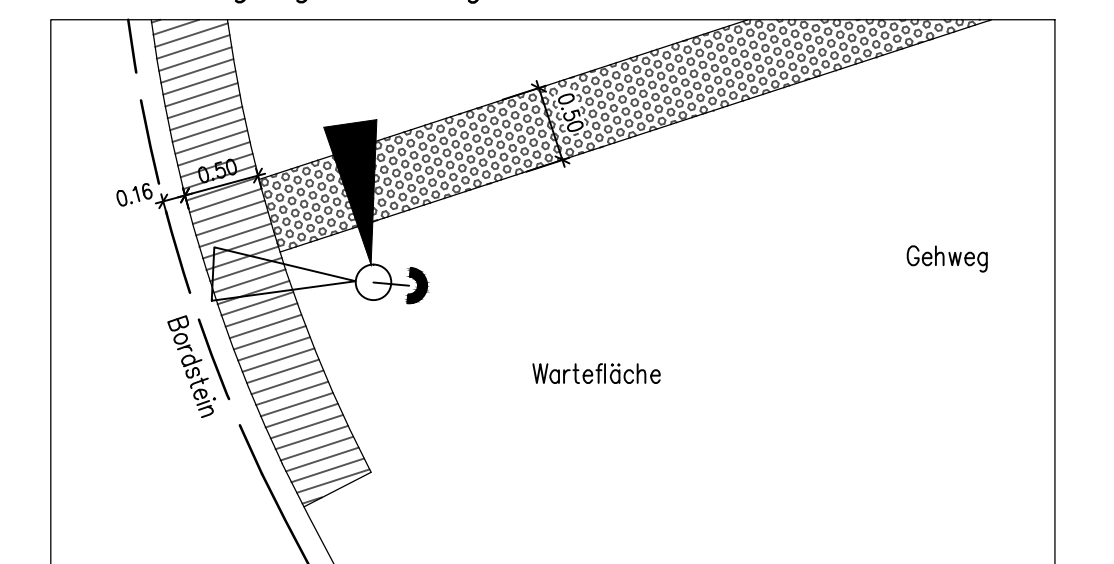

Detail Bushaltestelle: taktile Leitelemente M.: 1:20

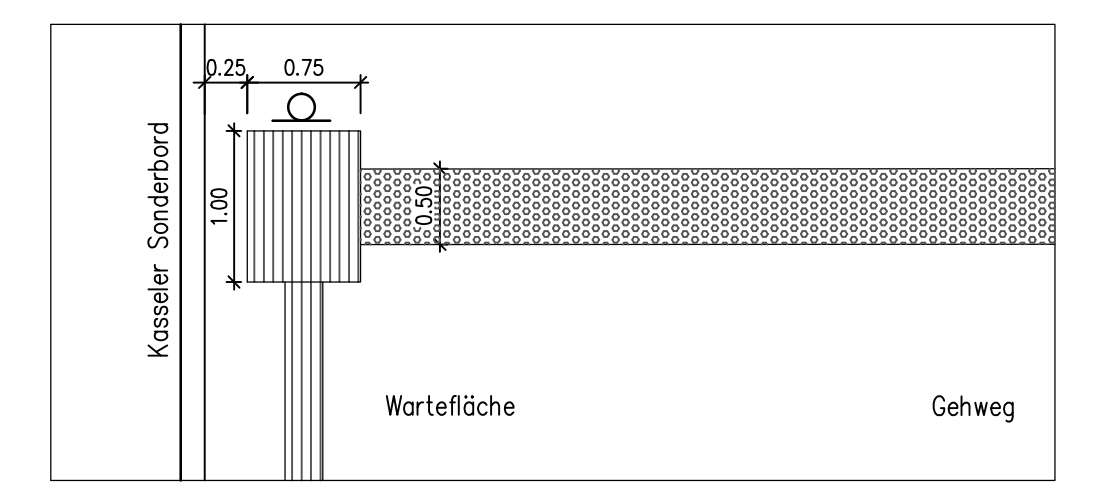

URBAN
Ingenieurteam

Lübecker Strasse 1
22087 Hamburg
Tel: 040 / 450 171 - 0
Fax: 040 / 410 68 13
e-mail: mail@urban-ing-team.de

3983	Datum	Zeichen
bearbeitet	04.03.2014	Kollmann
gezeichnet	04.03.2014	Clausen
geprüft		
verfasst		

Index	Änderungen und Ergänzungen	Bearbeitet	Facht. gepr.	Datum

Freie und Hansestadt Hamburg
Landesbetrieb Straßen, Brücken und Gewässer
Projektteam Busbeschilderung -GF/PB-

LSBG Landesbetrieb Straßen Brücken und Gewässer Hamburg

Baumaltnahme: **Grundinstandsetzung von Hauptverkehrsstraßen; Busbeschilderung Metrobuslinie 7**

Teilbaumaltnahme: **Fußbühler Straße; Bushaltestellen Martzloh + Hermann-Kauffmann-Str.**

PSP-Nr.: **11798; 11821; 11822; 11928**

Planinhalt: **farbiger Lageplan (Blatt 1)**

Zeichnungs-Nr.: **13/864-04-01** Maßstab: **1:250**

Zugestimmt und genehmigt: - GF/PB - Gesamtprojektleiter/in

Datum: _____

Bearbeitet: - GF/PB - Projektmitarbeiter/in

Datum: _____

Facht. geprüft: - GF/PB - Projektmitarbeiter/in

Datum: _____

Aufgestellt: - GF/PB - Teilprojektleiter/in

Datum: _____

Geprüft: - LS/R -

Datum: _____

Anlage zum Schreiben LSBG-GF/PB vom