



**Legende:**

- PL Betonwegplatten 50x50x7
- KP Kleinpflaster
- RA Rasen
- BT Betonsteinpflaster 25x25x7
- WB Betonwabenpflaster
- OB Oberboden
- BD Bituminöse Decke
- GR Grand
- GP Großpflaster
- RG Rasengittersteine
- ☀ öffentl. Beleuchtung Bestand/geplant
- ▣ Trümme umbauen/geplant
- ▣ Trümme Bestand/ausbauen
- ▣ Fahradbügel Bestand/geplant
- ▣ Bank Bestand/geplant
- ▣ LSA Bestand/geplant
- ▣ taktile Leitelemente: Noppenplatten 25x25x7, weiß
- ▣ taktile Leitelemente: Rippenplatten 25x25x7, weiß
- ▣ gepl. Markierung
- ▣ Fahrgastunterstand (FGU)
- vorhandener Baum
- geplanter Baum
- ☛ 37 BUS → Busliniennummer mit Fahrtrichtung
- ▣ gepl. Busverkehrsfläche – Beton (gem. ER2, Bauweise 9-1)
- ▣ gepl. Gehweg – Gehwegplatten 50x50
- ▣ gepl. Verkehrsinseln, Überhang- u. Sicherheitsstreifen – Betonsteinpflaster grau 25x25
- ▣ gepl. Überfahrt – Wabensteine
- ▣ gepl. Grünfläche
- ▣ gepl. Parkplätze – Wabensteine
- ▣ gepl. Lieferbuchten – Wabensteine, anthrazit
- ▣ gepl. Erneuerung der Deck- u. Binderschicht <10,1cm (Asphaltdeckschicht DSH-V 5 – 1,6cm, Asphaltbinderschicht AC 16 B Hmb – <8,5cm)

Detail Fußgängerüberweg: taktile Leitelemente M.: 1:20

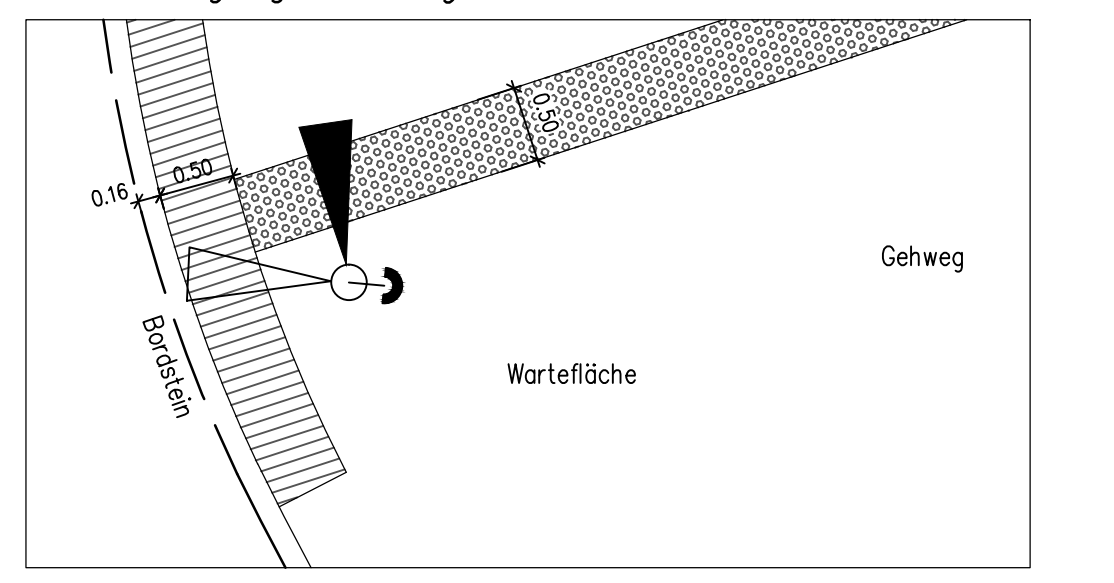

Detail Bushaltestelle: taktile Leitelemente M.: 1:20

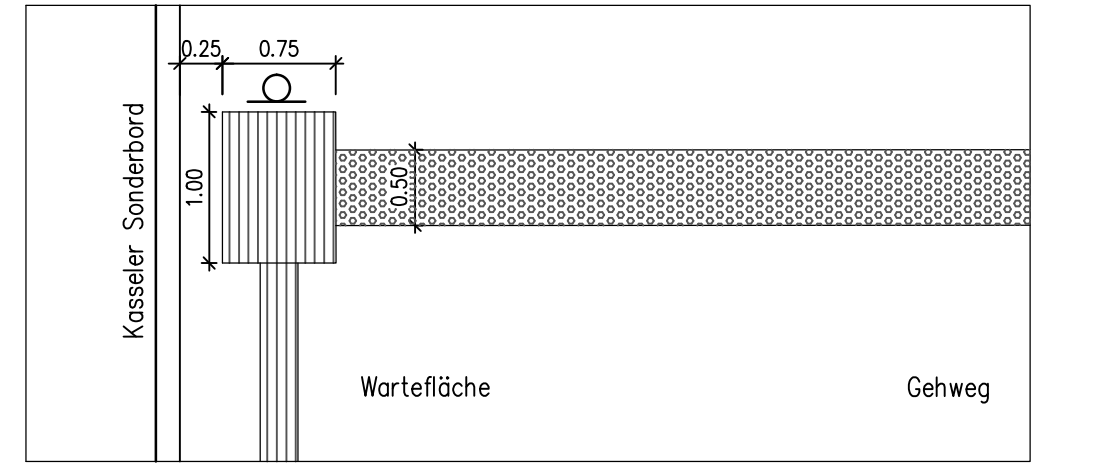

**URBAN**  
Ingenieurteam

Lübecker Strasse 1  
22087 Hamburg  
Tel: 040 / 450 171 - 0  
Fax: 040 / 410 68 13  
e-mail: mail@urban-ing-team.de

3983	Datum	Zeichen
bearbeitet	04.03.2014	Kollmann
gezeichnet	04.03.2014	Claussen
geprüft		
verfasst		

Index	Änderungen und Ergänzungen	Bearbeitet	Facht. gepr.	Datum

**Freie und Hansestadt Hamburg**  
Landesbetrieb Straßen, Brücken und Gewässer  
Projektteam Busbeschleunigung -GF/PB-

LSBG Landesbetrieb Straßen, Brücken und Gewässer Hamburg

Baummaßnahme: **Grundinstandsetzung von Hauptverkehrsstraßen; Busbeschleunigung Metrobuslinie 7**

Teilbaummaßnahme: **Fuhlsbüttler Straße; Bushaltestellen Hartzloh + Hermann-Kauffmann-Str.**

PSP-Nr.: **11798; 11821; 11822; 11928**

Planinhalt: **farbiger Lageplan (Blatt 3)**

Zeichnungs-Nr.: **13/864-04-03** Maßstab: **1:250**

Zugestimmt und genehmigt: - GF/PB - Gesamtprojektleiter/in

Datum: \_\_\_\_\_

Bearbeitet: - GF/PB - Projektmitarbeiter/in

Datum: \_\_\_\_\_

Facht. geprüft: - GF/PB - Projektmitarbeiter/in

Datum: \_\_\_\_\_

Aufgestellt: - GF/PB - Teilprojektleiter/in

Datum: \_\_\_\_\_

Geprüft: - LS/R -

Datum: \_\_\_\_\_

Anlage zum Schreiben LSBG-GF/PB vom