



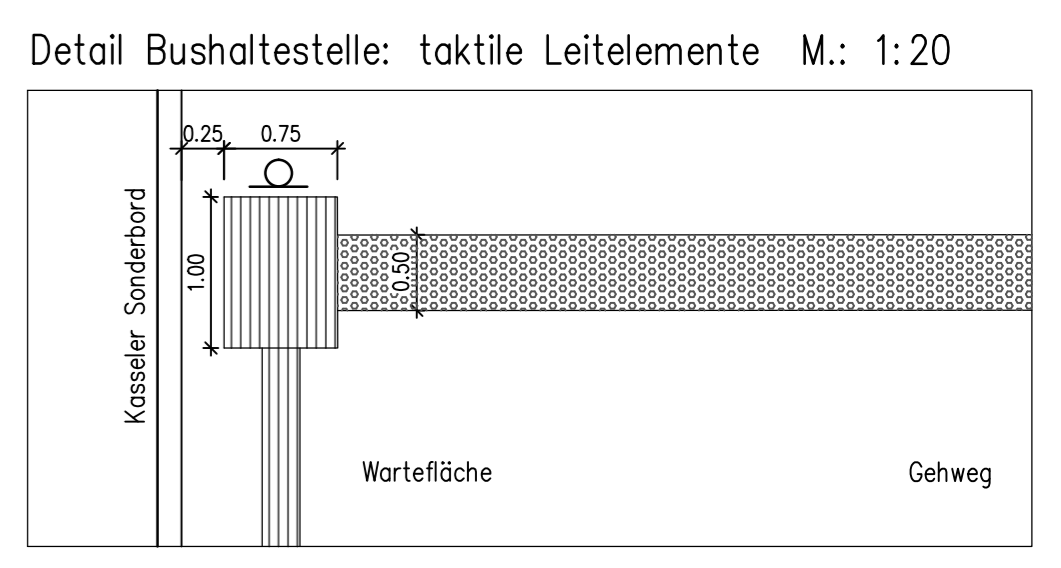

- Legende:**
- PL Betongehwegplatten 50x50x7
 - KP Kleinpflaster
 - RA Rasen
 - BT Betonsteinpflaster 25x25x7
 - WB Betonwabensteinpflaster
 - OB Oberboden
 - BD Bituminöse Decke
 - GR Grand
 - GP Großpflaster
 - RG Rasengittersteine
 - ☀ öffentl. Beleuchtung Bestand/geplant
 - ☒ Trumme umbauen/geplant
 - ☐ Trumme Bestand/ausbauen
 - x Fahrradbügel Bestand/geplant
 - ▭ Bank Bestand/geplant
 - ☒ LSA Bestand/geplant
 - ▬ taktile Leitelemente: Noppenplatten 25x25x7, weiß
 - ▬ taktile Leitelemente: Rippenplatten 25x25x7, weiß
 - ▬ gepl. Markierung
 - ☒ Fahrgastunterstand (FGU)
 - ☉ vorhandener Baum
 - ☉ geplanter Baum
 - ☒ 37 BUS → Busliniennummer mit Fahrtrichtung
 - █ gepl. Busverkehrsfläche – Beton (gem. ER2, Bauweise 9–1)
 - █ gepl. Gehweg – Gehwegplatten 50x50
 - █ gepl. Verkehrsinseln, Überhang- u. Sicherheitsstreifen – Betonsteinpflaster grau 25x25
 - █ gepl. Überfahrt – Wabensteine
 - █ gepl. Grünfläche
 - █ gepl. Parkplätze – Wabensteine
 - █ gepl. Lieferbuchten – Wabensteine, anthrazit
 - █ Großpflaster anpassen (Fahrbahn)
 - █ gepl. Vollausbau, BK 32 (Asphaltdeckschicht SMA 5 Hmb – 3,5cm, Asphaltbinderschicht AC 16 B Hmb – 8,5cm, Asphalttragschicht AC 22 T Hmb – 30,0cm)

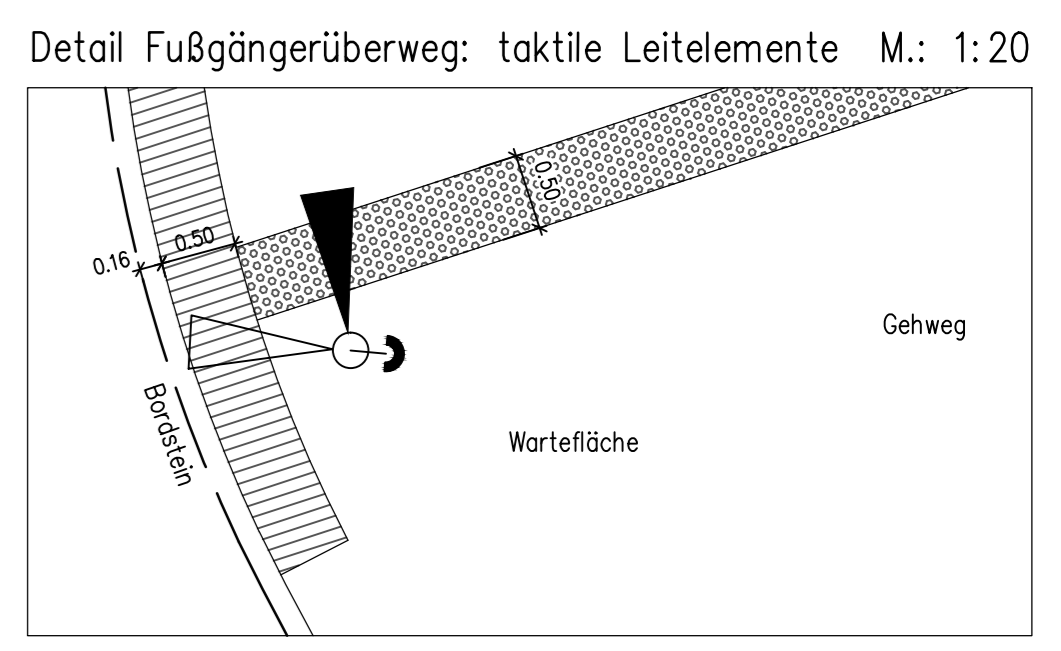

URBAN
Ingenieurteam

Lübecker Strasse 1
22087 Hamburg
Tel: 040 / 450 171 - 0
Fax: 040 / 410 68 13
e-mail: mail@urban-ing-team.de

3983	Datum	Zeichen
bearbeitet	04.03.2014	Kollmann
gezeichnet	04.03.2014	Clauser
geprüft:		
verfasst:		

Index	Änderungen und Ergänzungen	Bearbeitet	Facht. gepr.	Datum

Freie und Hansestadt Hamburg
Landesbetrieb Straßen, Brücken und Gewässer
Projektteam Busbeschleunigung -GF/PB-

LSBG Landesbetrieb Straße Brücken und Gewässer Hamburg

Baumaßnahme: **Grundinstandsetzung von Hauptverkehrsstraßen; Busbeschleunigung Metrobuslinie 7**

Teilbaumaßnahme: **Fuhlsbüttler Straße; Bushaltestellen Hartzloh + Hermann-Kaufmann-Str.**

PSP-Nr.: **11798; 11821; 11822; 11928**

Planinhalt: **farbiger Lageplan (Blatt 6)**

Zeichnungsnr.: **13/864-04-06** Maßstab: **1:250**

Zugestimmt und genehmigt: - GF/PB - Gesamtprojektleiter/in

Datum: - GF/PB - Projektmitarbeiter/in

Datum: - GF/PB - Projektmitarbeiter/in

Datum: - GF/PB - Teilprojektleiter/in

Datum: - LS/R

Datum: - LS/R

Anlage zum Schreiben LSBG-GF/PB vom