


Zeichenerklärung

Landesgrenze
Erdweg gebundene Befestigung / ungebundene Befestigung / Ortsweg
Mühle
Domäne / Pflanzstraßen
Standstraßen
Feldstraßen
Mischstraßen, Achse
Feldstraßen
Standstraßen
Bauwerk
hochgezogene Mühle
Domäne / Pflanzstraßen
Landesgrenze
Landesgrenze
Graben, Erdweg, Wasser
Eingriffsgrube incl. Arbeitsstraßen
Gefällepunkt mit Angabe von Gefälle (Steigung) in Prozent, Länge der Gefälle (Steigung) in Prozent, Station und Höhe des Punktes
Gewässer mit Fließrichtung
Brückenwiderlager
Wasserrechtliche Maßnahmen
Drängelung geplant / vorh.
Polderstoppwerk geplant / vorh.

reines und allgemeines Wohngebiet
Kerngebiet, Dorfgebiet, Moorgebiet
Gewerbegebiet
Sondergebiet (Schulen, Heime, Krankenhäuser)
Sondergebiet (Landwirtschaftliche Betriebe)
Hofanlage
Versorgung (Elektrizität)
Flächen für Behälter (Lagerung)
Wasserschutzgebiet mit Angabe der Schutzzone
Flächen für Windenergieanlagen (Lagerung)
Naturschutzgebiet
Europäisches Vogelschutzgebiet
Landwirtschaftsgebiet
Rückbau / Rekultivierung
Beschneidungsgrenze

16.	Notrufsäulen Rifa Stade und Rifa Hamburg bei Bau-km 2+770 / 4+800		
15.	Bauwerk K 26.18 und K 26.23 (Unterführung Moorwetter) ergänzt		
14.	Verlegung Moorwetter überarbeitet (WRRL-Maßnahmen)		
13.	Nordwetter / Unterhaltungsweg / Polderschöpfwerke überarbeitet		
12.	Bauwerk K 26.18 und K 26.23 (Unterführung Moorwetter) ergänzt		
11.	Bauwerk K 26.24, K 26.25, K 26.26 und K 26.27 geändert		
10.	Verlegung Moorwetter im Bereich Francoper Straße entfällt		
9.	Berechnungsteil mit Zulaufgraben ergänzt		
8.	Betriebsumfahrt am Moorburger Alter Deich (Bau-km 1+600) entfällt		
7.	Bauwerk K 26.22 (Moorburger Landschaftsdeiche) geändert		
6.	Bauwerk K 26.21 (Moorburger Alter Deich) geändert zur Unterführung		
5.	Lärmschutzwände nördl. / südl. A 26 ergänzt		
4.	Gewässer- und Wegenetz überarbeitet		
3.	Straßenentwässerung überarbeitet, Einleiten geändert		
2.	Einfädelschuttbereich Richtung Stade ergänzt		
1.	Gradiente A 26 geändert Bau-km 0+000 bis 3+480		
Nr.	Art der Änderung	Datum	Name

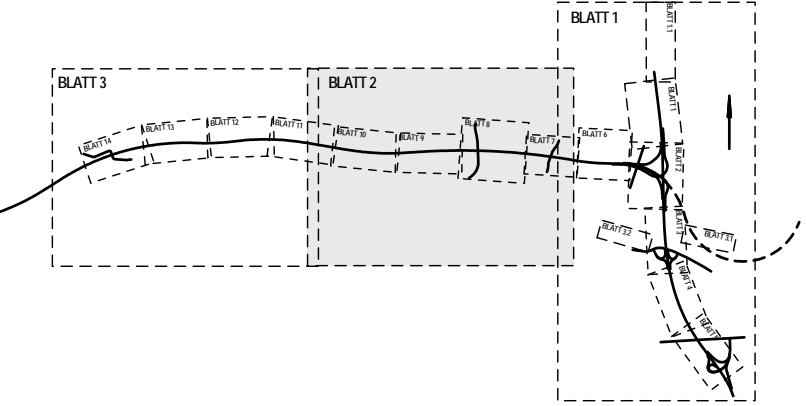

INGENIEURGESELLSCHAFT FÜR BAU- UND VERMESSUNGSWESEN Werner Odermann, Herbert Krause	15051-09-04-03-02A-2016-10-25-Ud
Neue Straße 16 21244 Buchholz i.d.N. Tel. 0 41 81 - 28 77 0 Fax 0 41 81 - 28 77 1 buchholz@odermann-krause.de	Käthe-Krüger-Straße 17 21237 Lüneburg Tel. 0 41 31 - 86 34 0 Fax 0 41 31 - 86 34 10 luebeck@odermann-krause.de
Buchholz, den 31.10.2016	gez. Odermann
geprüft:	Datum:
gezeichnet:	Stapel:
geprüft:	Datum:

DEGES Deutsche Einheit Fernstraßenplanungs- und Bau GmbH	Zimmerstraße 54, 10117 Berlin Telefon: 030-202 43-0 Fax: 030-202 43 291	geprüft:
--	---	----------------

PLANFESTSTELLUNG / PLANÄNDERUNG

Freie und Hansestadt Hamburg Behörde für Wirtschaft, Verkehr und Innovation Auftragsverwaltung für die Bundesfernstraßen	Unterlage: 3 Blatt-Nr.: 2 Index A Übersichtslageplan Maßstab: 1 : 5000
Maßnahmenbezeichnung: A26, Stade - Hamburg 4-streifiger Neubau der BAB 26 AK HH-Süderelbe (BAB 7) bis Landesgrenze HH/NI 8-streifige Erweiterung der BAB 7 AK HH-Süderelbe bis AS HH-Heimfeld	
Aufgestellt: Datum: 04.11.2016	Geprüft: Datum: 04.11.2016
DEGES gez. ppa. Rothe	DEGES gez. i. A. Pfeffermann
Lagebezugssystem: ETRS89/ Gauß-Krüger / LS 320	Höhenbezugssystem: DHHN 92/ Höhenstatus 160