


**Zeichenerklärung**

Landesgrenze  
Erdstempel gebundene Befestigung / ungebundene Befestigung / Ortsweg  
Mulle  
Dammboschung, Pflanzstreifen  
Bettstreifen  
Feldstreifen  
Mischstreifen, Achse  
Fahrstreifen  
Bettstreifen  
hochgesetzte Mülle  
Dammboschung, Pflanzstreifen  
Landschutzwall  
Graben, Erdstempel  
Eingriffsgrube incl. Arbeitsstreifen  
Gefällepunkt mit Angabe von Gefälle (Steigung) in Prozent, Länge der Gefälle (Steigung) in Prozent, Ausrichtungsbereich, Station und Höhe des Punktes  
Gewässer mit Fließrichtung  
Brückenverläufer  
Wasserrechtliche Maßnahmen  
Drangegleitung geplant / vorh.  
Polderschöpfwerk geplant / vorh.

reines und allgemeines Wohngebiet, Kleinstwohngelände  
Kerngebiet, Dorfgebiet, Moorgebiet  
Gewerbegebiet  
Sondergebiet (Schulen, Heime, Krankenhaus)  
Sondergebiet (kulturlandschaftliche Beteil.)  
Hofenerweiterungsgebiet  
Versorgungsfläche (Elektrizität)  
Flächen für Behnährlagen (gen. Flächennutzungsplan)  
Wasserschutzgebiet mit Angabe der Schutzzone  
Flächen für Windenergieanlagen (gen. Flächennutzungsplan)  
Naturschutzgebiet  
Europäisches Vogelschutzgebiet  
Landschaftsschutzgebiet  
Rückbau / Rekultivierung  
Beschneidungsgrenze

12.	Notrufsäulen Rifa Stade und Rifa Hamburg bei Bau-km 6+800		
11.	Fiedermaschinenbau Bau-km 7+600 - 7+650 geändert in Intensionszweck, 11+200 m, Bau-km 7+650 - 7+650		
10.	Bauwerk K26.29 (Unterführung Moorwettern) geändert		
9.	Verlegung Moorwettern überarbeitet		
8.	Bauwerk K26.28 geändert		
7.	Überführung Neuenfelder Hinterdeich: Fahrbahnbreiten geändert		
6.	Gradiente A 26 geändert Bau-km 7+585 bis 8+315 (Niedersachsen)		
5.	Bauwerk K 26.17 (Steg über Nordwettern) ergänzt		
4.	Bauwerk K 26.20 (Fiedermaschinenbau) ergänzt		
3.	Lärmschutzwände nördl. / südl. A 26 ergänzt		
2.	Nordwettern / Unterhaltungsweg / Polderschöpfwerke überarbeitet		
1.	Straßenentwässerung überarbeitet		
Nr.	Art der Änderung	Datum	Name

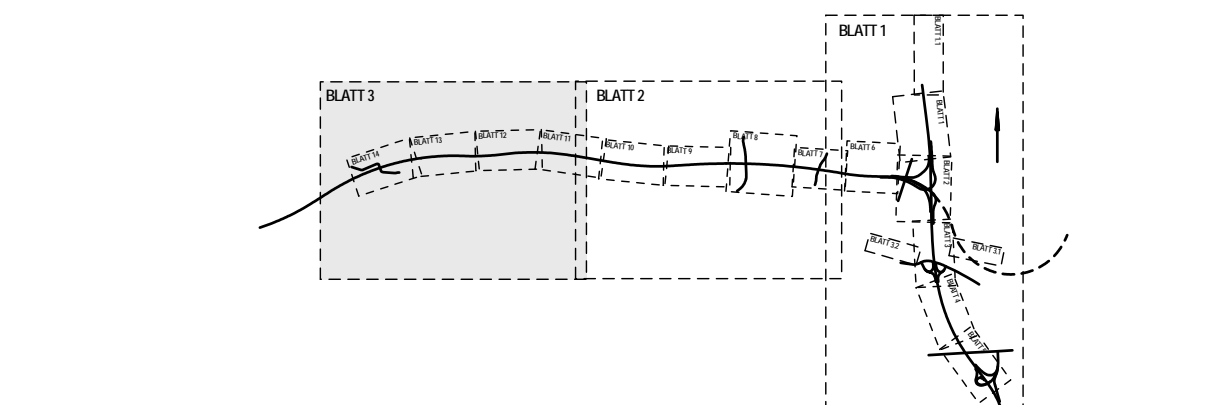

INGENIEURGESELLSCHAFT FÜR BAU- UND VERMESSUNGSWESEN Werner Oedermann, Herbert Krause Neue Straße 16 21244 Buxtehude d.N. Tel. 0 41 81 - 28 77 0 Fax 0 41 81 - 28 77 1 buchholz@oedermann-krause.de Buchholz, den 31.10.2016	15051-09-04-03-03A-2016-10-25-Ud Datum Name bearbeitet Juli 2016 Pieper gezeichnet Juli 2016 Stappelfeldt geprüft Aug. 2016 Oedermann
--	--

**DEGES**  
Deutsche Einheit Fernstraßenplanungs- und bau GmbH  
Zimmerstraße 54, 10117 Berlin  
Telefon: 030-202 43-0  
Fax: 030-202 43 291  
geprüft: .....

## PLANFESTSTELLUNG / PLANÄNDERUNG

**Freie und Hansestadt Hamburg**  
Behörde für Wirtschaft, Verkehr und Innovation  
Auftragsverwaltung für die Bundesfernstraßen

Unterlage: 3  
Blatt-Nr.: 3 Index A  
Übersichtslageplan  
Maßstab: 1 : 5000

Maßnahmenbezeichnung:  
**A26, Stade - Hamburg**  
4-streifiger Neubau der BAB 26 AK HH-Süderelbe (BAB 7) bis Landesgrenze HH/NI  
8-streifige Erweiterung der BAB 7 AK HH-Süderelbe bis AS HH-Heimfeld

Aufgestellt: Datum: 04.11.2016 Geprüft: Datum: 04.11.2016

DEGES gez. ppa. Rothe DEGES gez. i. A. Pfeffermann

Lagebezugssystem: ETRS89/  
Gauß-Krüger/LS 320 Höhenbezugssystem: DHHN 92/  
Höhenstatus 160