


Legende

	Hochbord		Gehweg
	Hochbord abgesenkt mit Hänger		Sicherheitstreifen
	Tiefbord		Geh-/Radweg
	Bodenindikatoren für Blinde und Sehbehinderte		Überfahrt
	vord./gepl. Beleuchtung		Parkfläche
	Fahrradhaltebühgel		Aufpflasterungsbereich
	Pfosten		Fahrbahn
	Sperrpfosten		Grünfläche
	gepl./vord./aufz./zu regulierende Trumme		
	vord./zu fallender/gepl. Baum		

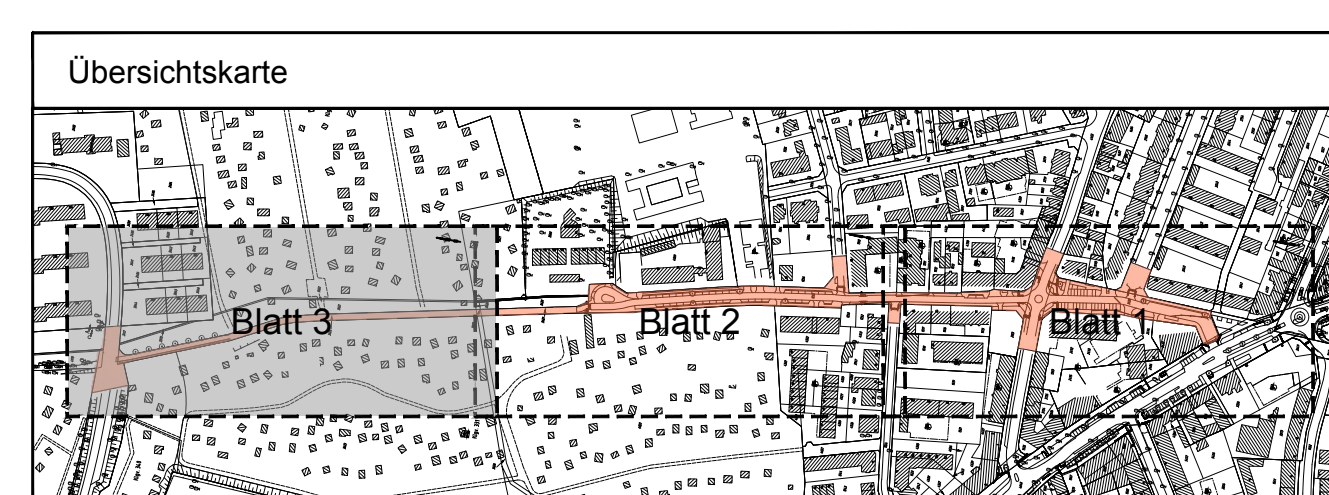

Planverfasser:

ARGUS
STADT UND VERKEHR - PARTNERSCHAFT mbH
Admiralsstraße 59 | Telefon: +49 (0) 30 709-0
20099 Hamburg | Telefax: +49 (0) 30 709-199
www.argus-st.de | E-Mail: kontakt@argus-st.de

Zeichnungsnummer: 2016240-02-012	Datum: 22.08.2018	Gezeichnet: [Redacted]	Bearbeitet: [Redacted]	Verfasst: [Redacted]
-------------------------------------	----------------------	---------------------------	---------------------------	-------------------------

Freie und Hansestadt Hamburg
Bezirksamt Eimsbüttel
Fachamt Management des öffentlichen Raumes

Baumaßnahme: Bündnis für den Radverkehr
Plan: Vereinfachter farbiger Lageplan
Schlussverschickung Blatt 3/3

Teilbaumaßnahme: Veloroute 2: Högenstraße
Maßstab: 1:250