



VERMESSUNGSGRUNDLAGE			
VERMESSER	Vermessungs- und Ingenieurbüro JOHN Moonweg 2 21266 Jesteburg	STAND VOM	01/2018
		HÖHENSYSTEM	
		LAGESYSTEM	Gauß-Krüger LS 320

EINGEFÜGTE PLANUNTERLAGEN		
PLANINHALT	QUELLE / FACHPLANNER	STAND VOM
Vermessung mit DSGK	JOHN - Vermessungs- und Ingenieurbüro	01/2018

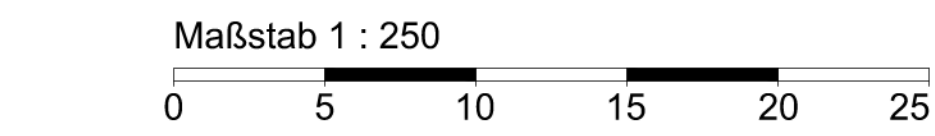

- Legende**
- Fahrbahn (Asphalt), Vollausbau
 - Fahrbahn (Asphalt), Deckenerneuerung
 - Busverkehrsflächen (Straßenbeton)
 - Kreisinsel / überfahrbare Flächen (Großpflaster)
 - Einengungen / Fahrbahnteiler (Betonsteinpflaster 25/25/7 cm, grau)
 - Überfahrten (Wabensteinpflaster aus Beton)
 - Gehweg / Wartefläche (Betonplatten 50/50/7 cm, grau)
 - Nebenfläche (Betonsteinpflaster 25/25/7 cm, grau)
 - Grünfläche
 - Bodenindikatoren (Rippenplatten / Noppenplatten)
 - gepl. taktiler Leitstreifen aus Natursteinkleinpflaster, 3-reihig (B=0,30 m)
 - vorh. Baum / -wird gefällt
 - vorh. öffentliche Beleuchtung
 - vorh. Straßenablauf
 - vorh. / gepl. Fahrradlennhügel
 - vorh. Straßenbegrenzungslinie
 - Planungsgrenze
 - gepl. Bussonderbord
 - gepl. Hochbord
 - gepl. Hochbord abgesenkt
 - gepl. Klebebord
 - gepl. Tiefbord

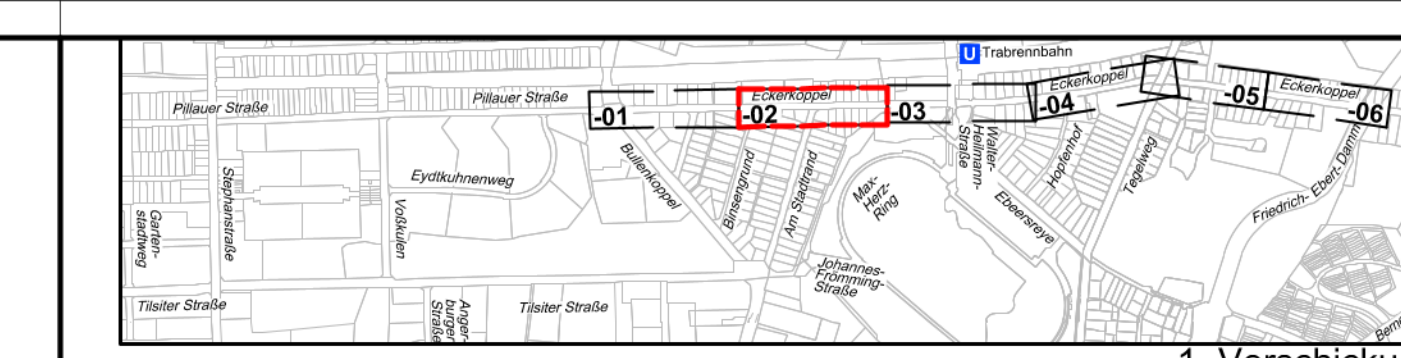

MASUCH + OLBRISCH
Ingenieurgesellschaft für das Bauwesen mbH

Gewerberg 2
22113 Oststeinbek b. Hamburg
Telefon 040 / 713004 (0)
Telefax 040 / 713004 10
Internet www.moingenieure.de
eMail mo@moingenieure.de

BEARBEITET	GEZEICHNET	DATUM	GEPRÜFT	VERFASST
		11.09.2025		

Index	Änderungen und Ergänzungen	Bearbeitet (Name)	Leit- / Kurzzeichen und Unterschrift	Datum

Bedarfsträger: **Freie und Hansestadt Hamburg**
Behörde für Verkehr und Mobilitätswende (BVM)

Realisierungsträger: **Freie und Hansestadt Hamburg**
Bezirksamt Wandsbek
Dezernat Wirtschaft, Bauen und Umwelt
Fachamt Management des öffentlichen Raumes

Baumaßnahme: Bündnis für den Rad- und Fußverkehr

Teilbaumaßnahme: Abschnitt W16.3 Eckerkoppel (Bülfenkoppel bei Friedrich-Ebert-Damm)

Planinhalt: Verkehrstechnischer Lageplan 1. Verschickung, Blatt-02

Zeichnung Nr.: 16-053-04-02

Datum: 16-053-04-02

Geprüft:

Maßstab: 1 : 250

Datum: Freigegeben:

Unterschrift, Technische Aufsicht

Unterschrift, Fachamtsleiter

VORABZUG