


- Überschwemmungsgebiet
- Gewässer
- 2 Blattnummer und Blattschnitt des Lageplans (1:1000)

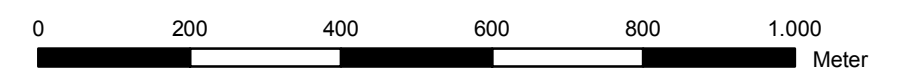

Kartengrundlage:  
Digitale Karte 1:5000 (DK5) Freie und Hansestadt Hamburg, Landesbetrieb Geoinformation und Vermessung 2013

Verordnung vom 05.12.2017 über das  
Überschwemmungsgebiet der Tarpenbek

### Übersichtsplan

Maßstab:

1:10000

