


Legende

<ul style="list-style-type: none"> --- in Aussicht gen. Straßenbegrenzungslinie --- vorh. Flursücksgrenze --- gepl. Hochbord neu / abgesenkt --- gepl. Tiefbord --- gepl. Trennlinien Nebenflächen --- gepl. Fahrbahnachse --- vorh. / gepl. Lichtsignalanlage mit Auslegermast --- vorh. / gepl. Verkehrszeichen --- vorh. / gepl. Leuchten --- vorh. / zu fällender / gepl. Baum --- vorh. / gepl. Fahrradbügel --- gepl. Baumschutz: Rabattengitter / Pfosten --- vorh. / aufzuh. / gepl. / umzub. Straßenablauf 	<ul style="list-style-type: none"> ■ Grünfläche ☛ LSA-Wartungsfahrzeug ▬ BS ▬ AF ▬ RF ▬ LS ▬ SF ○ neuer Leuchtenkopf 	<ul style="list-style-type: none"> ▬ LS ▬ BS ▬ AF ▬ RF ▬ LS ▬ SF ○ neuer Leuchtenkopf
--	--	--

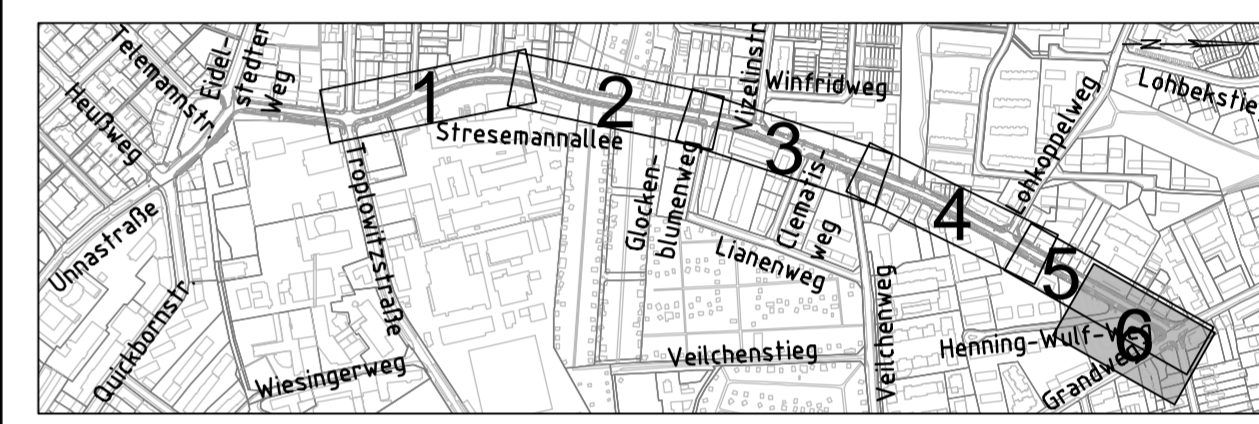

	Banksstraße 4 20097 Hamburg Tel: +49 (0)40 696 507-0 Fax: +49 (0)40 696 507-41 info@wfwnc.de www.wfwnc.de	Projektnummer: 2016028 Maßstab: 1:250 Lagebezug ETRS89 Abbildung GK (LS300H4) Die Höhen sind in m über NN angegeben
	Projekt: Stresemannallee Verkehrstechnischer Lageplan Projekt: Stresemannallee Verfasst: gez. P. v. Werder Sachbearbeiter: Struckmeyer / Käthner Gezeichnet: Becker Stand: 19. November 2018	

Index	Änderungen und Ergänzungen	Bearbeitet (Name)	Leit-/ Kurzzeichen und Unterschrift	Datum

Realisierungsträger und Bedarfsträger:

Freie und Hansestadt Hamburg

Bezirksamt Eimsbüttel
 Dezernat Wirtschaft, Bauen und Umwelt
 Fachamt Management des öffentlichen Raumes
 Fachbereich Straßen und Gewässer

Baumaßnahme: Bündnis für den Radverkehr	Datum: 20.03.2019 Bearbeitet: gez. Münchs Unterschrift, Projektleiter / Sachbearbeiter
Teilbaumaßnahme: Veloroute 3: Stresemannallee - 2. BA zwischen Henning-Wulf-Weg und Grandweg	Datum: 20.03.2019 Fachtechnisch geprüft: gez. Rösch Unterschrift, Abchnittsleiter
Planinhalt: Verkehrstechnischer Lageplan	Datum: Aufgestellt: gez. Troschke Unterschrift, Abteilungsleiter
Zeichnungs-Nr.: E/MR-Velo3-Str-LP-06	Maßstab: 1:250
Datum: Geprüft: Unterschrift, Technische Aufsicht	Datum: 22.03.2019 Freigegeben: gez. Weiler Unterschrift, Fachamtsleiter