




- Legende:**
- gepl./ vorh./ aufzuh. Baum
 - gepl. Busch- bzw. Heckenbepflanzung
 - Hochbord
 - Tiefbord
 - abgesenkter Hochbord
 - Flurstücksgrenze
 - gepl./ vorh./ aufzh. Beleuchtung
 - gepl./ vorh./ aufzuh. Straßenabl.
 - gepl./ vorh./ aufzuh. LSA
 - gepl. Fahrradanhängerbügel
 - gepl./ vorh. Verkehrszeichen mit Nr.
 - Bt = Betonsteinpflaster
 - Pl = Befongehwegplatten
 - Wb = Betonwabensteinpflaster
 - Ob = Oberboden mit Rasenansaat
 - Beton = frühhochfester Straßenbeton
 - Gp = Granitgroßpflaster
 - Kp = Granitkleinpflaster
 - Bit = Asphalt

Ingenieurpartnerschaft Diercks Schröder
 Beratende Ingenieure für Bauwesen

Osterbekstraße 90a 22083 Hamburg Tel 040/65 79 62-90 Fax 040/65 79 62-96 info@ids-hh.de

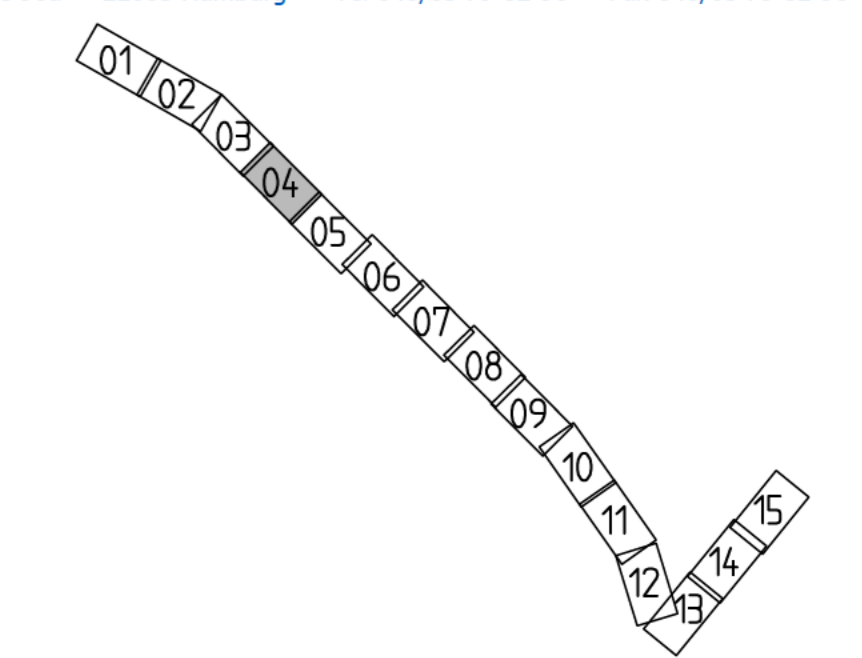

Index	Änderungen und Ergänzungen	Bearbeitet (Name)	Leit- / Kurzzeichen und Unterschrift	Datum

Bedarfs- und Realisierungsträger: Freie und Hansestadt Hamburg Bezirksamt Hamburg-Mitte Dezernat Wirtschaft, Bauen und Umwelt Fachamt Management des öffentlichen Raumes Straßen und Gewässer - Abschnitt Verkehrsplanung		
Baumaßnahme: Bündnis für den Radverkehr	Bearbeitet: _____ Unterschrift, Projektleiter / Sachbearbeiter	
Teilbaumaßnahme: Veloroute 9 - Maßnahme M 11.3 Halskestraße	Fachtechnisch geprüft: Datum: _____ _____ Unterschrift, Abschnittsleiter	Aufgestellt: Datum: _____ _____ Unterschrift, Abteilungsleiter
Planinhalt: Lageplan Blatt 04	Zeichnung Nr.: _____	Maßstab: 1 : 250
Geprüft: (nur über 1 Mio €) Datum: _____	Freigegeben: Datum: _____	_____ Unterschrift, Fachamtsleiter
_____ Unterschrift, technische Aufsicht	_____	_____