


- Legende:**
- vorh. Straßenbegrenzungslinie gem. ALKIS
 - Richtungsverlauf der vorh. Straßenbegrenzungslinie
 - vorh. Flurstücksgrenze
 - vorh. Bezirksgrenze
 - vorh. Schacht
 - vorh. Trumme, Aufsatz 300 x 500 mm / 500 x 500 mm
 - vorh. Beleuchtung
 - vorh. Fahrradlehnbügel
 - vorh. Pöller
 - vorh. Baum laut ALKIS / Aufmaß
 - vorh. Baumfällung
 - vorh. Zufahrt / Zuwegung
 - vorh. Querneigung
 - vorh. Regenwassersiel
 - vorh. Mischwassersiel
 - vorh. Trummenanschlusstellung
 - gepl. Trummenanschlusstellung ausbauen
 - gepl. Trummenanschlusleitung, DN 160 PP, SN10
 - gepl. Granitthochbord, 12/15/25 cm
 - gepl. Granitthochbord, 12/15/25 cm, abgesenkt
 - gepl. Kiebelhochbord, 12/15/11 cm
 - gepl. Granitsteifbord, 12/25 cm
 - gepl. Betonsteifbord, 8/20 cm
 - gepl. Wasserlauf, MA 8 N, b = 30 cm
 - gepl. Wasserlauf, Betonsteifpflaster 10/20/8 cm, grau, b = 30 cm
 - gepl. Fahrradlehnbügel
 - gepl. Fahrradlehnbügel für Lastenräder
 - gepl. Parkbank
 - gepl. Trumme, SW 34,5 mm mit Trummennummer
 - gepl. Trumme, SW 16 mm mit Trummennummer
 - vorh. Trumme regulieren
 - gepl. Baum
 - gepl. Wurzelchutzfolie
 - gepl. Querneigung
 - gepl. Beleuchtung (Auslegermast)
 - gepl. Beleuchtung (gerader Mast)
 - gepl. Sperrpfosten, abschließbar

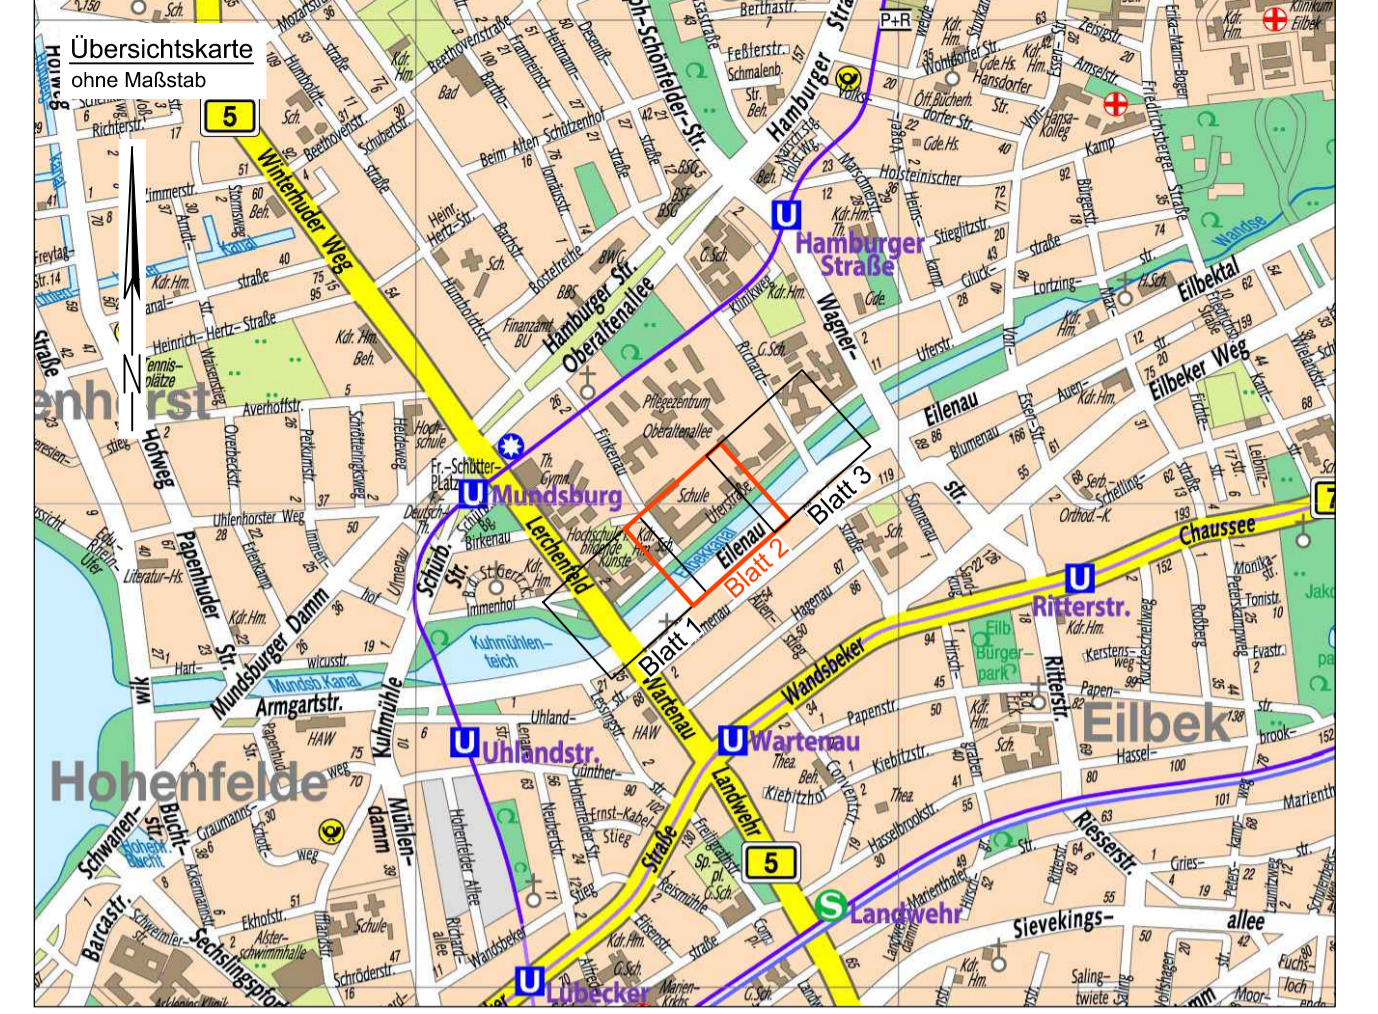

ingenieurbüro münster		Datum	Name
Gezeichnet	Mai 2024	Fl.	
Bearbeitet	Mai 2024	Fl.	
Geprüft	Mai 2024	Re.	
Verfasst	13.05.2024	gez. Münster	

Ingenieurbüro Münster GmbH
 Straßen-, Tief- und Wasserbau
 Borsteler Chaussee 53
 22453 Hamburg


Tel: (040) 41 32 73 - 0
 Fax: (040) 41 32 73 50
 mail: info@ib-muenster.de
 Web: www.ib-muenster.de

Index	Änderungen und Ergänzungen	Bearbeitet (Name)	Leit- / Kurzzeichen und Unterschrift	Datum
a	Anpassung der Stationierung und Änderung der VZ (Stat. 0+200,00)	T. Alpen		N/MR 2413, gez. T. Alpen

Bedarfsträger: **Freie und Hansestadt Hamburg**
 Bezirksamt Hamburg - Nord
 Dezernat Wirtschaft, Bauen und Umwelt
 Fachamt Management des öffentlichen Raumes
 Tiefbau

Realisierungsträger: **Freie und Hansestadt Hamburg**
 Bezirksamt Hamburg - Nord
 Dezernat Wirtschaft, Bauen und Umwelt
 Fachamt Management des öffentlichen Raumes
 Tiefbau

Baumaßnahme:	Bündnis für den Radverkehr	Datum:	14.05.2024
Teilbaumaßnahme:	Veloroute 6 Uferstraße Lerchenfeld bis Richardstraße	Bearbeitet:	gez. T. Alpen
Planinhalt:	Lageplan Blatt 2	Unterschrift:	N/MR 2413
Zeichnung Nr:	N/MR2-2019-002-LP-02a	Datum:	14.05.2024
Datum:	30.05.2024	Fachtechnisch geprüft:	gez. Ph. Engler
Geprüft:	gez. S. Ruge	Unterschrift:	N/MR 240
Maßstab:	1 : 250	Datum:	15.05.2024
Freigegeben:		Unterschrift:	gez. M. Sydow
Freigegeben:		Unterschrift:	N/MR 20
Freigegeben:		Unterschrift:	N/MR-L

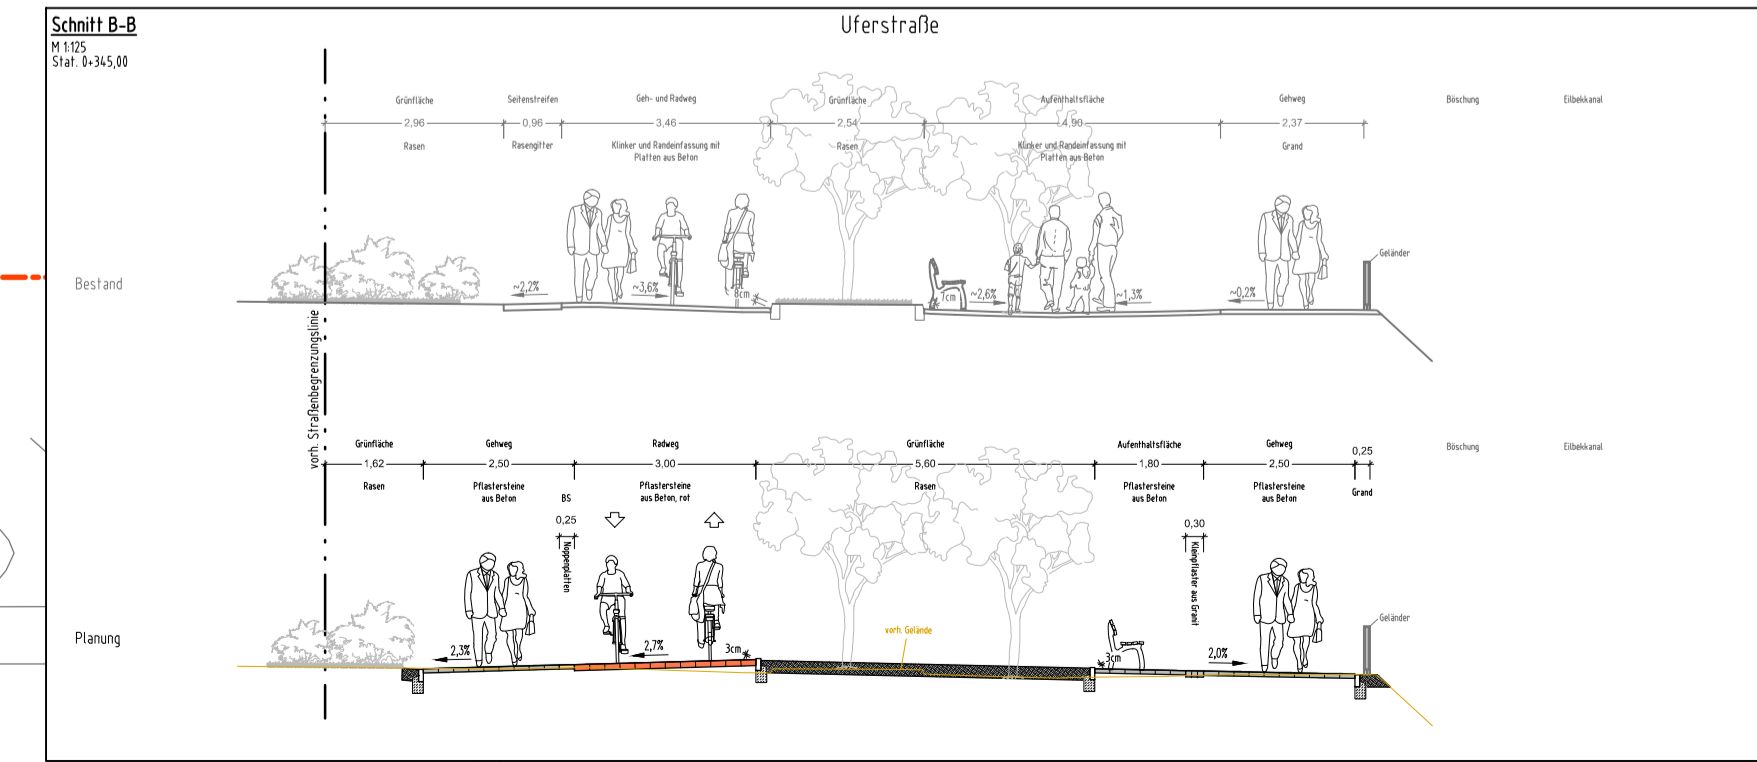

Bezirk Hamburg-Nord
 Bezirk Wandsbek

Eilenau

Hinweis:
 Im Bereich der Grünfläche sind Tiefbordsteine 8/20 cm geplant. Aus Baumschutzgründen kann auf den Tiefbordstein in Teilbereichen verzichtet werden. Die Festlegung erfolgt vor Ort während der Bauausführung.

Hinweis:
 Aus Baumschutzgründen kann auf ringförmigen Aufbau mit Betonsteinpflaster 25/25/7 cm verzichtet und stattdessen TTE-Pflaster vorgesehen werden. Die Festlegung erfolgt vor Ort während der Bauausführung.

Detailausschnitt:
 Einführung Finkenau
 Maßstab 1:250

Hochschule für
 angewandte Wissenschaften

Hochschule für
 angewandte Wissenschaften