


**Legende**

- vorhandene Straßenbegrenzungslinie
- Hochbord
- - - Hochbord abgesenkt
- Tiefbord
- Fahrbahn (Pflaster aus Beton, Asphalt)
- Gehweg (Platten und Pflaster aus Beton oder geschnittenem Naturstein)
- Bodenindikatoren (Rippenplatten/Noppenplatten/Kleinpflaster)
- Platzfläche (Klinker)
- Parkflächen (Großpflaster aus Naturstein)
- Überfahrten (Wabensteinpflaster aus Beton)
- Grünfläche
- ⊕ vorh. / gepl. Verkehrszeichen
- vorh. / gepl. Fahrradanklehnbügel
- vorh. / gepl. Pfosten
- gepl. Findlinge
- ☀ vorh. / gepl. öffentliche Beleuchtung
- vorh. Baum
- gepl. Baum

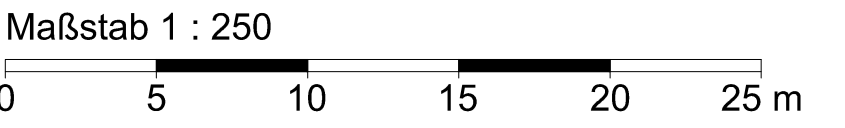


**VERMESSUNGSGRUNDLAGE**

VERMESSER LGV Neuenfelder Straße 19 21109 Hamburg	STAND VOM Nov. 2022
	HÖHENSYSTEM DHHN 2016 (HS 170)
	LAGESYSTEM ETRS 89 - G.K (LS 320)

**EINGEFÜGTE PLANUNTERLAGEN**

PLANINHALT Verkehrstechnischer Lageplan Ottsener Hauptstraße	QUELLE / FACHPLANER M+O	STAND VOM informativ
---	----------------------------	-------------------------

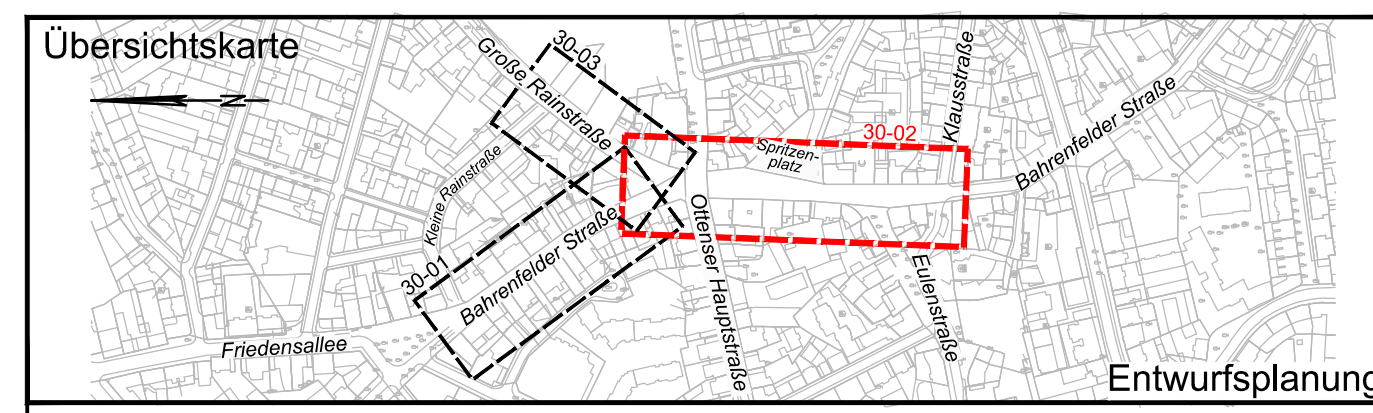

**MASUCH + OLBRISCH**  
Ingenieurgesellschaft für das Bauwesen mbH

Gewerbering 2  
22113 Ostseebek b. Hamburg  
Telefon 040 713004 (0)  
Telefax 040 713004 (0)  
Internet www.moingenieur.de  
eMail mo@moingenieur.de

BEARBEITET Kühner	GEZEICHNET Domroes/Sie.	DATUM 04.11.2024	GEPRÜFT	VERFASST
----------------------	----------------------------	---------------------	---------	----------

Datum	Änderungen und Ergänzungen	Bearbeitet (Name)	Leit-/ Kurzzeichen und Unterschrift	Datum
-------	----------------------------	-------------------	-------------------------------------	-------

Bedarfssträger: **FREIE UND HANSESTADT HAMBURG**  
Bezirksamt Altona  
Dezernat Wirtschaft, Bauen und Umwelt  
Fachamt Management des öffentlichen Raumes  
Abteilung Straßen, Mobilität und Gewässer

Realisierungsträger: **FREIE UND HANSESTADT HAMBURG**  
Bezirksamt Altona  
Dezernat Wirtschaft, Bauen und Umwelt  
Fachamt Management des öffentlichen Raumes  
Abteilung Straßen, Mobilität und Gewässer

Baumaßnahme: freiRaum Ottsener - das autoarme Quartier	Bearbeitet: Datum: .....
Teilbaumaßnahme: Umgestaltung der Bahrenfelder Straße zwischen Kleine Rainstraße und Klausstraße sowie der Großen Rainstraße zwischen Bahrenfelder Straße und Kleine Rainstraße inkl. des Knotenpunkts Ottsener Hauptstraße-Bahrenfelder Straße	Unterschrift, MR 254 Fachtechnisch geprüft: Datum: .....
Planinhalt: Lageplan Veröffentlichung	Unterschrift, MR 210-V Datum: .....
Geprüft: Datum: .....	Unterschrift, MR 20-V Datum: .....
Zeichnungs-Nr.: 30-02	Zugestimmt: Datum: .....
Maßstab: 1 : 250	Unterschrift, MRL-V