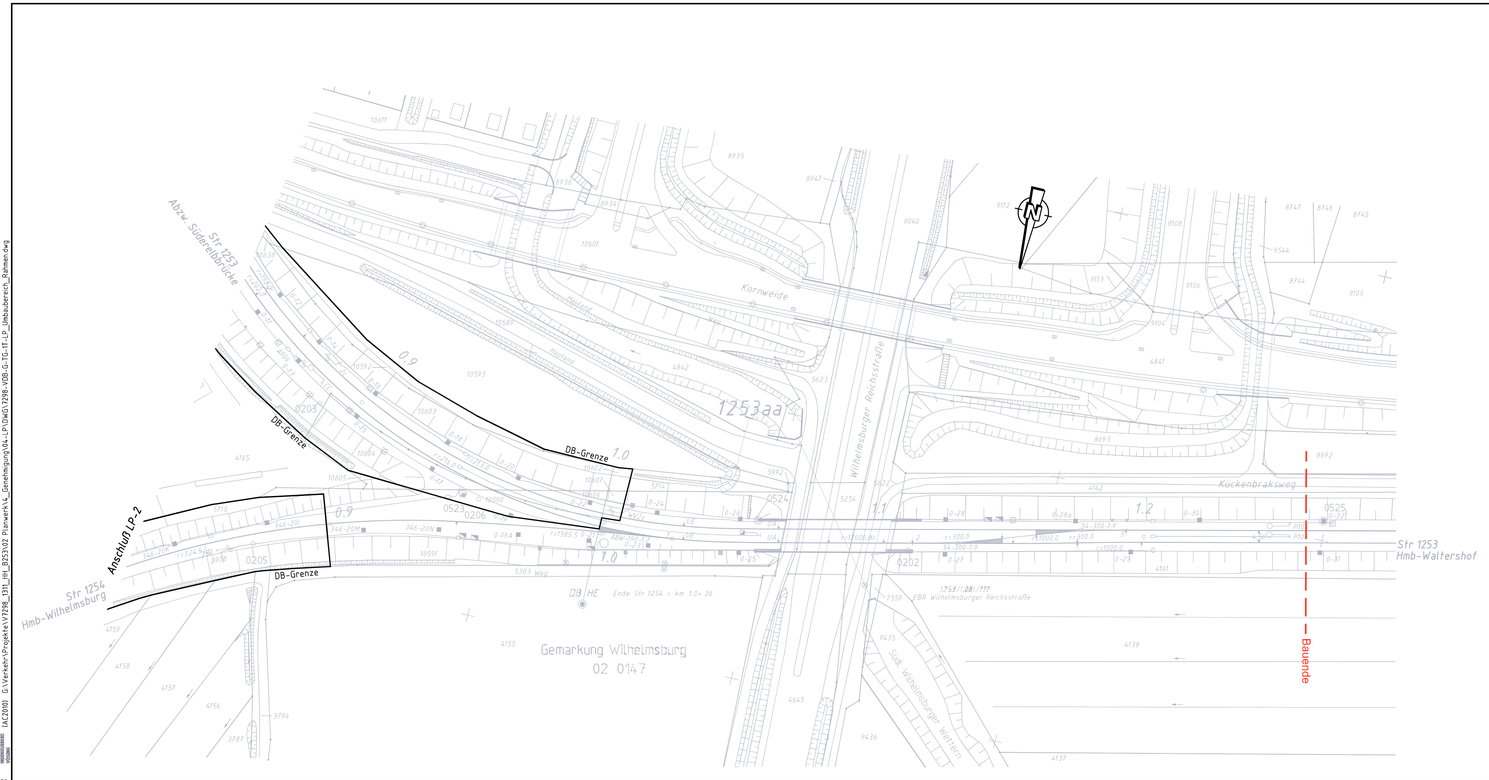

Legende

DB-Grenze

Umbaubereich Bahn
Bauanfang / Bauende

Strecke 1254 : v_e = 40 km/h

Index	Änderungen	Datum	Name		Datum	Name	
				Bearb.	07.02....	HeDi/Wei...	
				Gepr.	08.02....	...Wil...	
				Norm	06.2010	5.0.03	
				Maßstab 1: 1000			
1	DB-REF. Umsetzung	26.04.200..	Sch...				
0	Koordinatenabgleich	06.10.2008	Hrb...				
A	neue Genehmigungsvers.	31.07.2008	Lan...				
Zust.	Änderung	Datum	Name	Urspr.		DB-REF.	B.

Die Bahn DB
DB Netz AG
Systeme und Daten Infrastruktur
Lkpf 5 (0-N)
Museumstraße 39
22765 Hamburg

Ivl 1253 AA

Str 1253 HH Süderelbbr. - HH-Waltershof
km 0.0 - 1.55 km 0.0 - 1.55
Str 1254 km 0.0 - 2.2 km 1.0 - 2.26

Blatt
0 ...
0 ... Bl.

Index	Änderungen bzw. Ergänzungen	Name:	Datum:

Prüfvermerke

die Übereinstimmung der Zeichnung mit der Ausführung bestätigt:
für den Auftragnehmer: Ort, Datum, Unterschrift
für die DB ProjektBau: Ort, Datum, Unterschrift

gleichgestellt mit Prüfexemplaren — geprüft / genehmigt
Datum
Prüfingenieur

interoperabilität geprüft (benannte Stelle) — Name
Datum — geprüft / genehmigt
Datum — geprüft / genehmigt
Datum — geprüft / genehmigt
Datum — geprüft / genehmigt

Freigabe der Ausführungsunterlagen
mit EBA-Schreiben vom ..... (Aktenzeichen .....)
wird auf Selbsteintritt verzichtet
Ort, Datum, Unterschrift (BVB)

Lageskizze

Eisenbahn-Bundesamt

Genehmigung zur Bauausführung
Ort, Datum, Unterschrift

Auftraggeber:
Hamburg — Behörde für Stadtentwicklung und Umwelt
Freie und Hansestadt Hamburg
Auftragsverwaltung für Bundesfernstraßen

Planverfasser:
Ingenieurbüro Dipl.-Ing. H. Vössing GmbH
Hansastraße 7 – 13
47058 Duisburg
Tel.: 0203/3 00 84–0
Fax: 0203/3 00 84–19
28.01.2011
Datum, Unterschrift

Anlage: 3.2
Auftrag-Nr.:

	Datum	Name
gez.	27.01.2011	Hermanns
bearb.	27.01.2011	Bäcker
gegr.	27.01.2011	Rieche

Bauherr:
DB NETZ
DB Netz AG
Regionalbereich Nord
Hamburger Poststraße 1
20079 Hamburg

aufgestellt/geprüft:
DEGES
31.01.2011
Datum, Unterschrift

Plan-Nr.:
Planart: Planfeststellung
Planzeichen: LP-21
Blattgr.: 950/297
Einwirkungen (Lastmodelle):

Maßstab: 1:1000

Lageplan Umbaubereich Bahn

Höhen- und Koordinatensystem
DHHN 92/DB-Ref

Projekt: Verlegung Wilhelmsburger Reichsstraße (B4/75n) Anpassung Bf Wilhelmsburg

Strecke: 2200

Bauwerksnummer					Brückennr.
Strecke		Kilometer		Kennzahl	
	x		x		

Barcode

Blattgröße: 95.0 x 297.0 cm ••• Fläche = 0.282 m²
Plotsti: BV-Fa-1.tb
Layoutmanager: LP-21
Layout:
IAC2000: G:\Vorgänge\Projekte\V1298_13H_HH_B253\02 Planverf\4_Genehmigung\04-LP\DWG\1298-VDB-G-TG-1T-LP_Umbaubereich_Rahmen.dwg
DU / hermanns
27. 1. 2011 / 08:57

Plotdatei erstellt: Britta Hermanns 31.01.2011 / 11:52 Uhr