


Regelquerschnitt

Kornweide
(km 0+320)

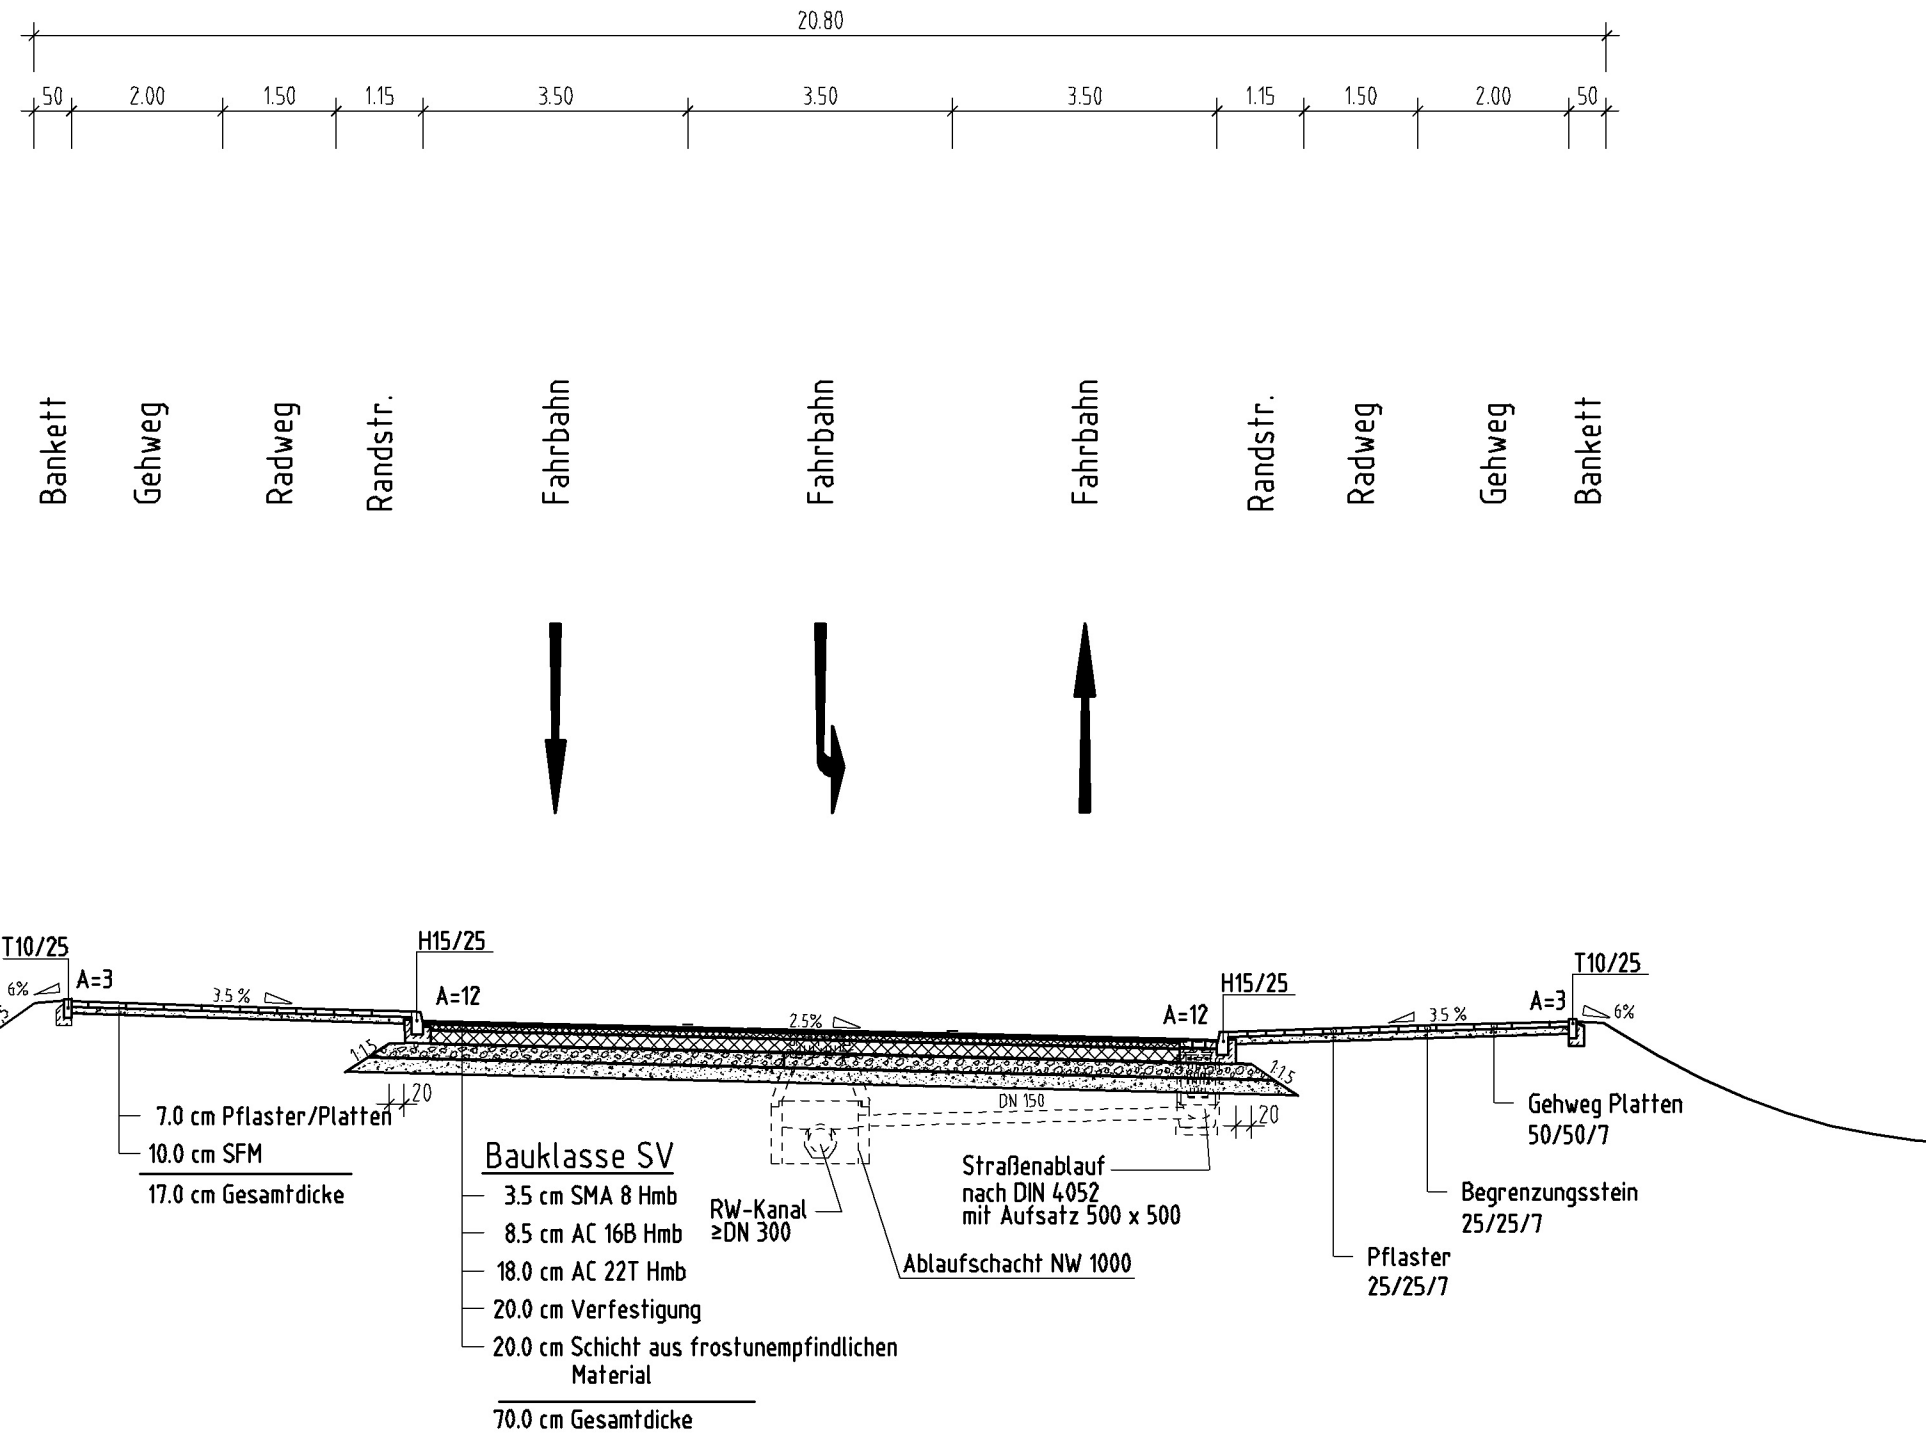

Nr.	Art der Änderung	Datum	Aufgestellt

DEGES

INGENIEURBÜRO
VÖSSING
Ingenieurbüro Dipl.-Ing. H. Vössing GmbH
Brunnenstraße 29-31
40223 Düsseldorf
Tel.: 0211/90 54-5
i.v. J. J. J.
Düsseldorf, den 10.12.2010

Freie und Hansestadt Hamburg
Behörde für Stadtentwicklung und Umwelt
Auftragsverwaltung für die Bundesfernstraßen

Unterlagen Nr.
6.2
Blatt Nr.
1 von 6

Verlegung Wilhelmsburger Reichsstraße (B 4/75 n)

	Datum	Name
bearbeitet	10.12.10	Halbach
geprüft	10.12.10	Ivanoff

Planfeststellung

Planinhalt Regelquerschnitt Kornweide

Maßstab 1:100

aufgestellt: Datum: 20.01.2011

DEGES

geprüft: Datum: 20.01.2011

DEGES