




# Freie und Hansestadt Hamburg Landschaftsprogramm

Berichtigung des Landschaftsprogramms LB01/15  
zum Bebauungsplan Stellingen 67 (Entwurf)  
Gewerbe an der Kieler Straße in Stellingen  
(§ 5 Absatz 5 Nr. 3 HmbBNatSchAG)

M 1 : 20 000


Aktuelles Landschaftsprogramm

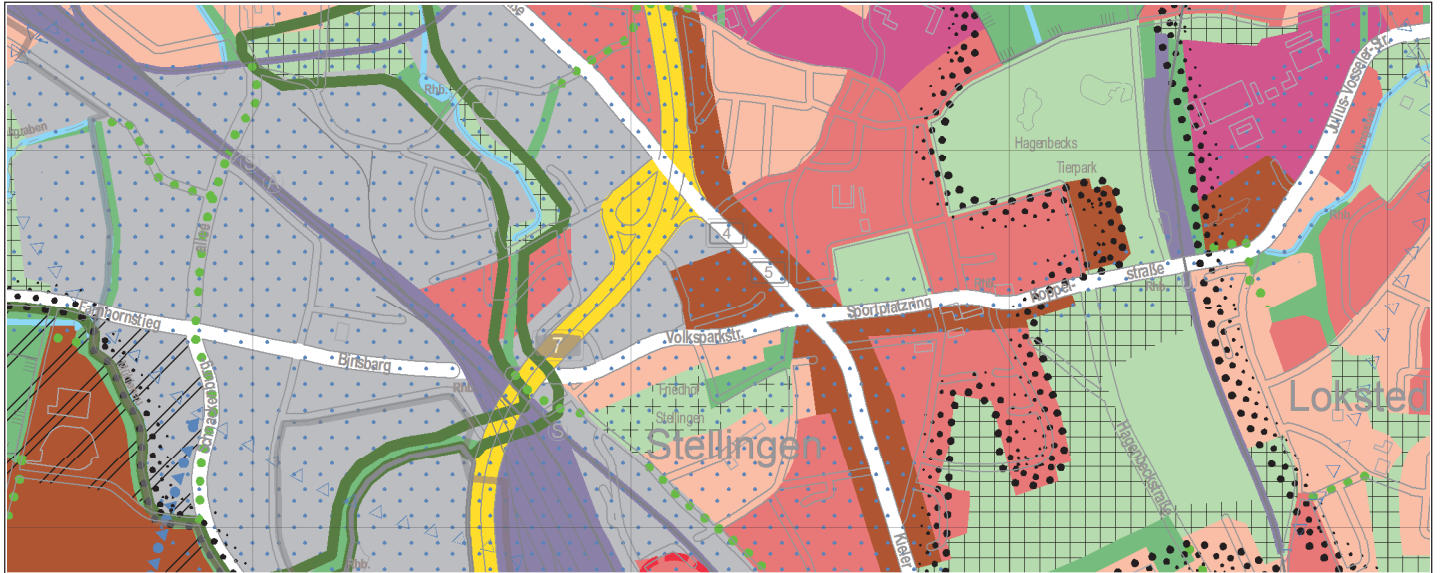

Berichtigung des Landschaftsprogramms



Berichtigtes Landschaftsprogramm

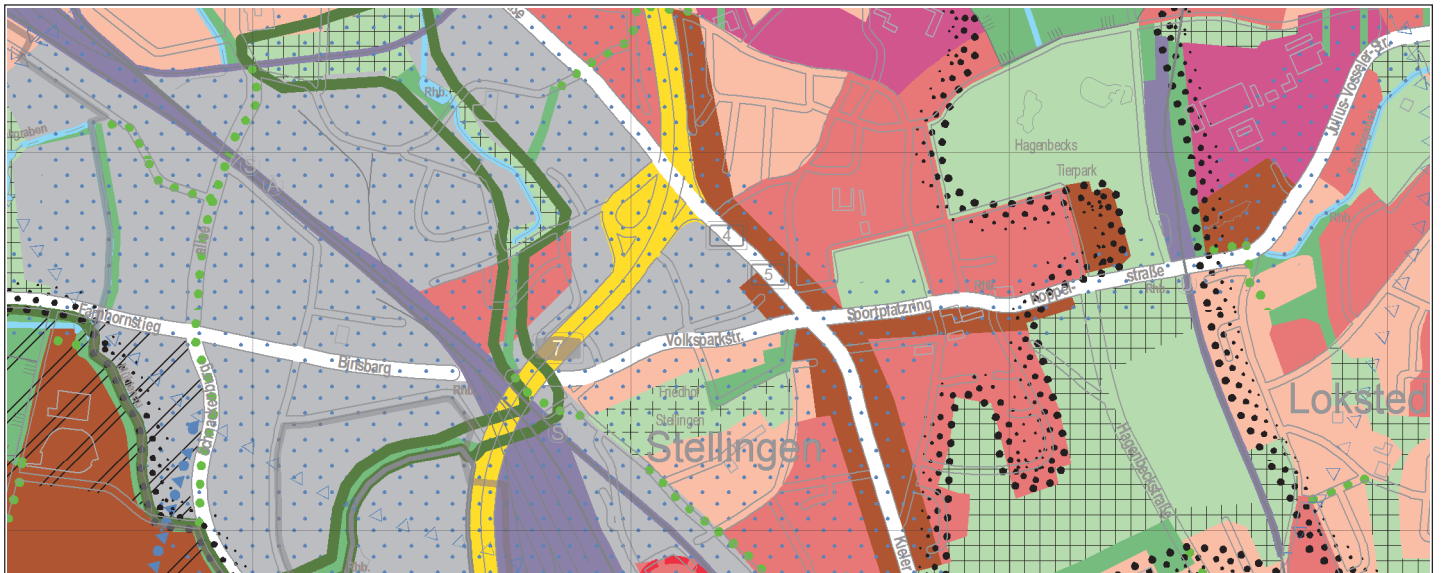




# Freie und Hansestadt Hamburg Landschaftsprogramm Arten- und Biotopschutz


Berichtigung des Landschaftsprogramms LB 01/15 (§ 5 Abs. 5 Nr. 3 HmbBNatSchAG)  
zum Bebauungsplan Stellingen 67 (Entwurf) Gewerbe an der Kieler Straße

Arten- und Biotopschutz, AKTUELL


M. 1 : 20.000

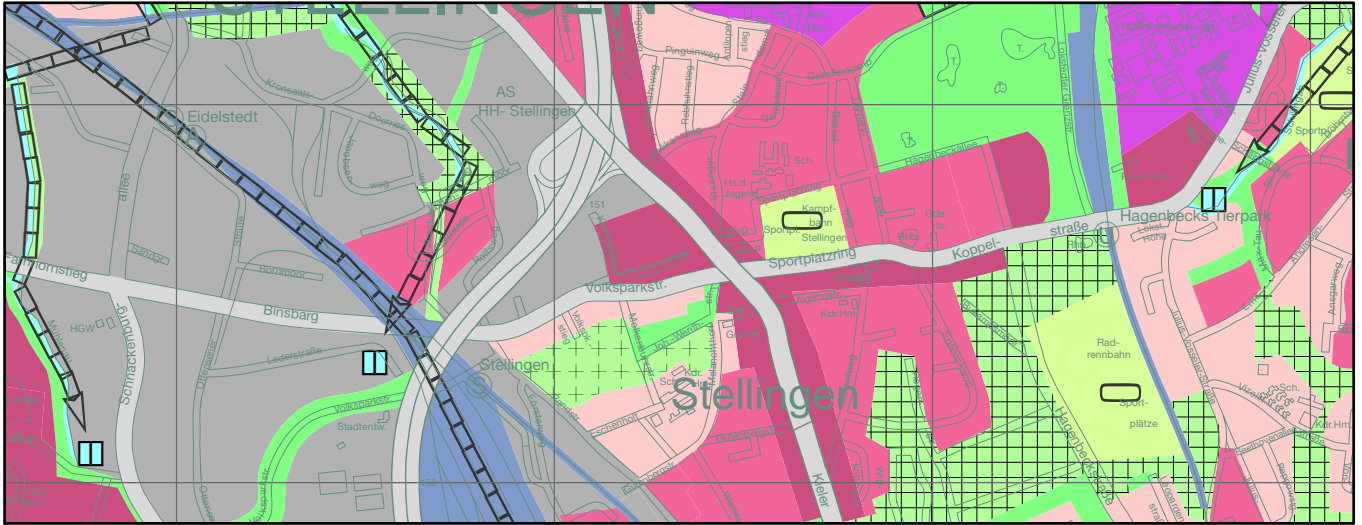

Arten- und Biotopschutz, BERICHTIGUNG

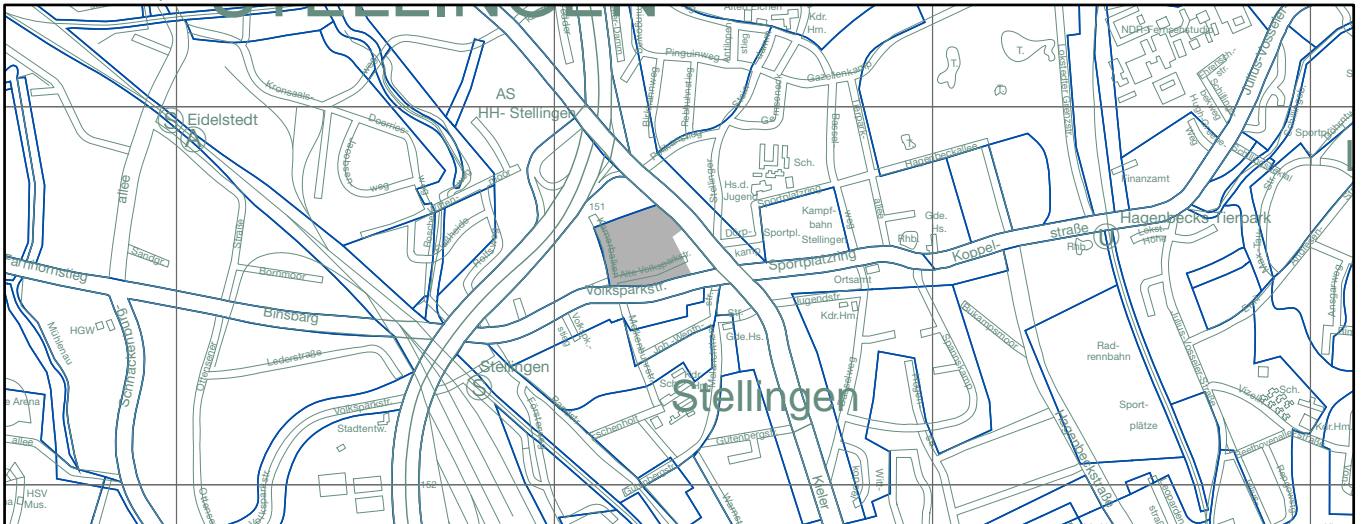

Arten- und Biotopschutz, BERICHTIGT

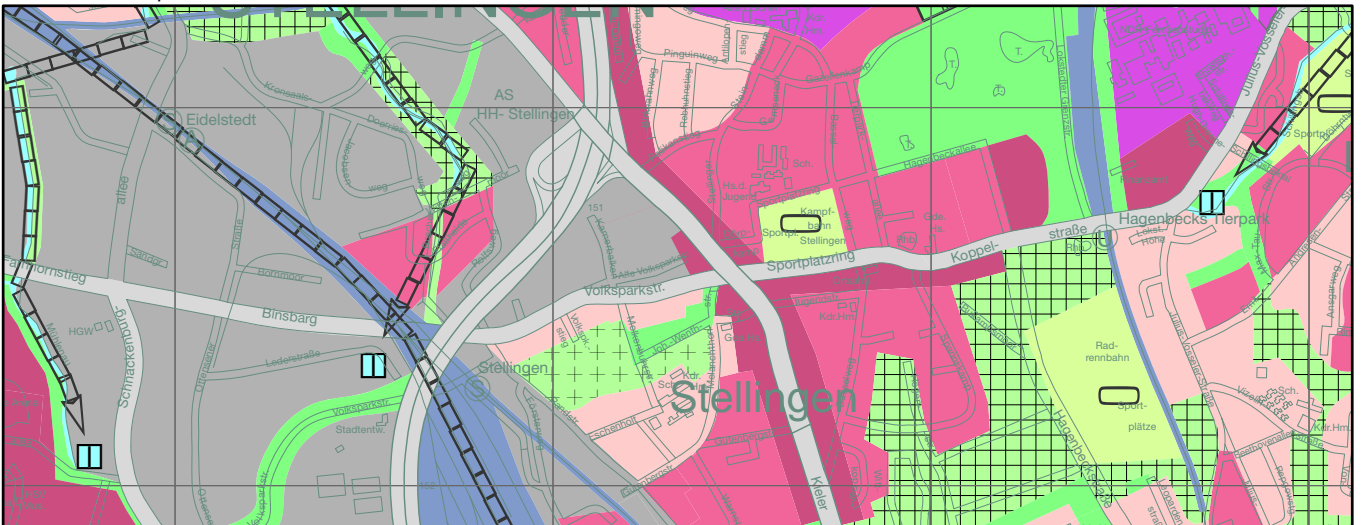

 Industrie-, Gewerbe- und Hafengebäude (14 a)