


Geltungsbereich Textplanänderung zum Bebauungsplan Blankenese 34 (1.Änderung)

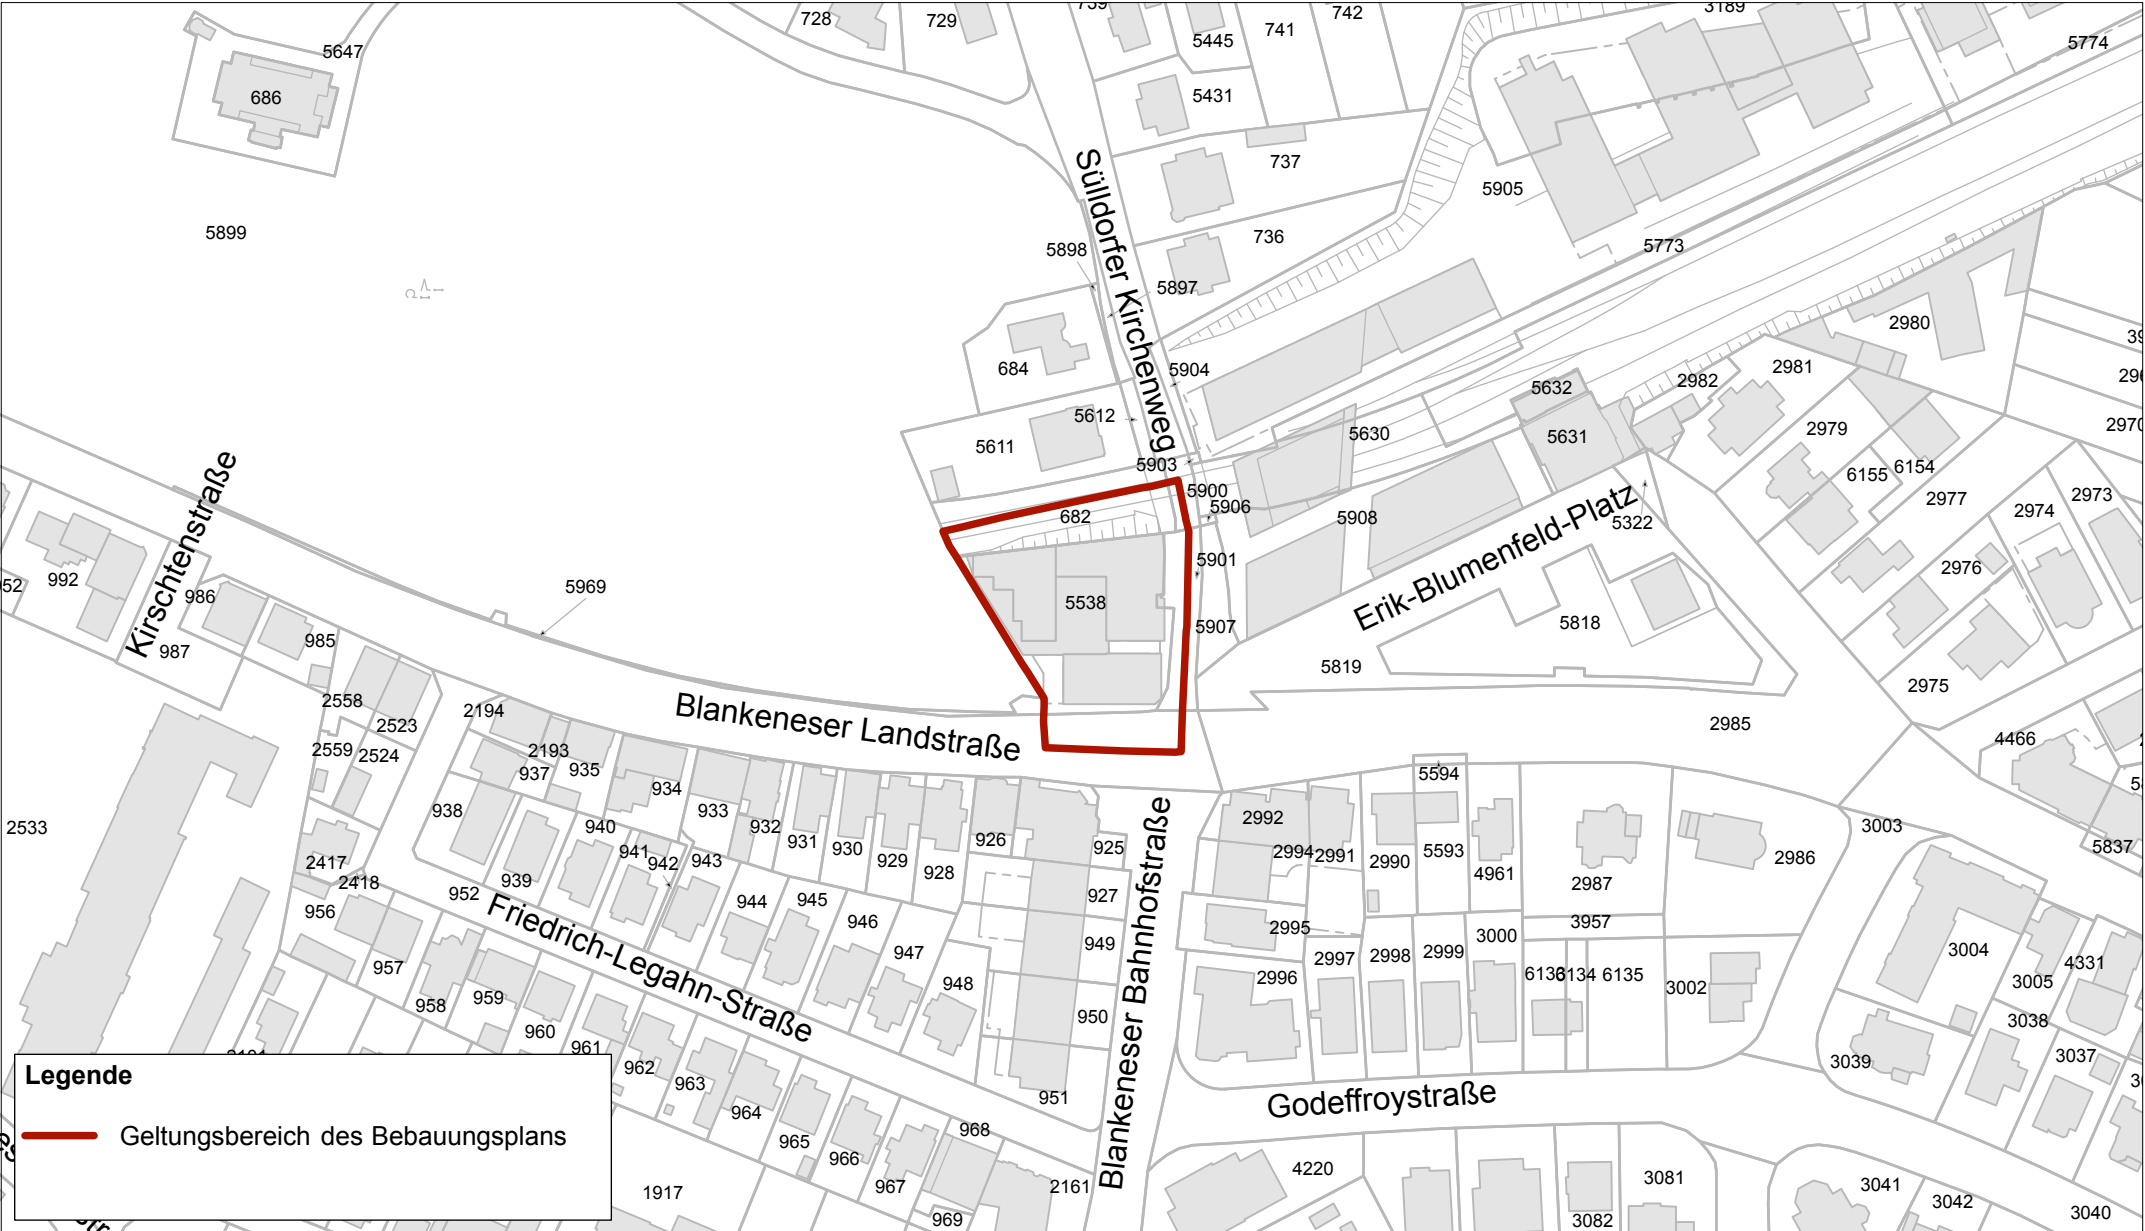

Legende

— Geltungsbereich des Bebauungsplans