

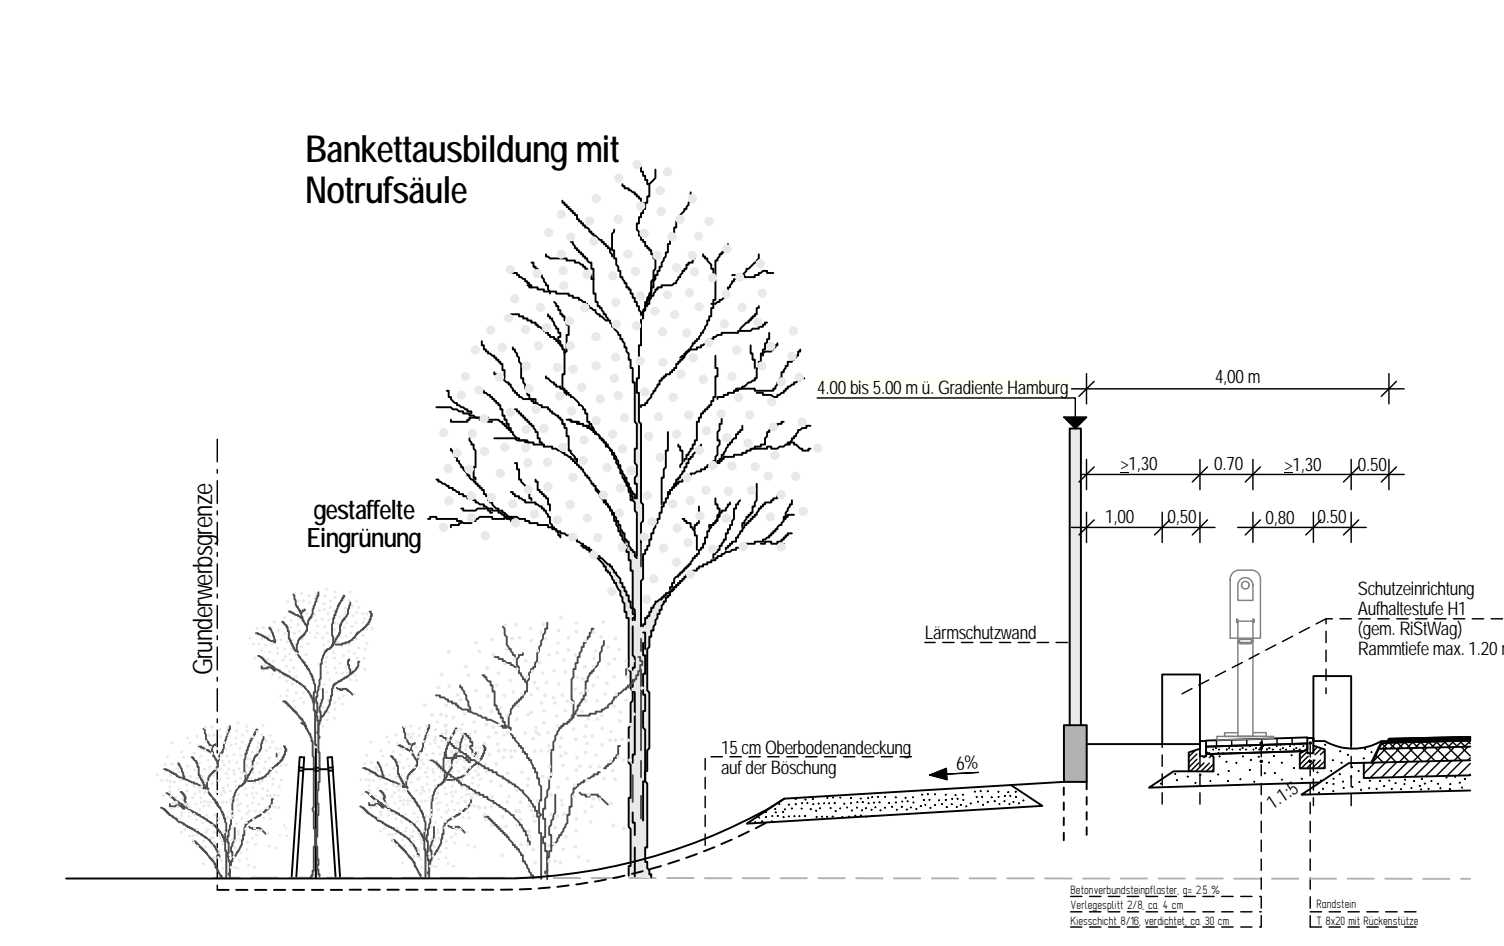


Straßenquerschnitt der A 26


M.: 1:100

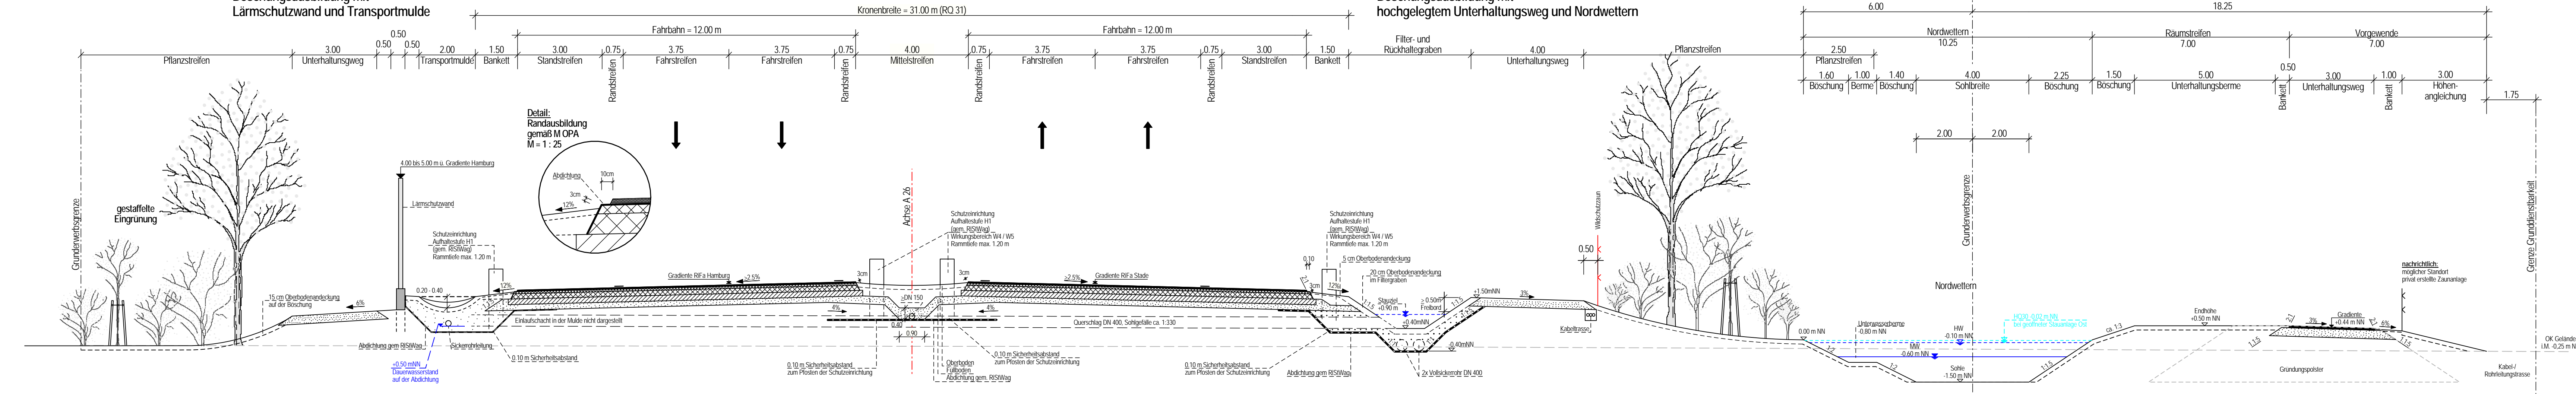

Alternativabdichtung aus mineralischen Böden und Bodengemischen gem. RiSiWag

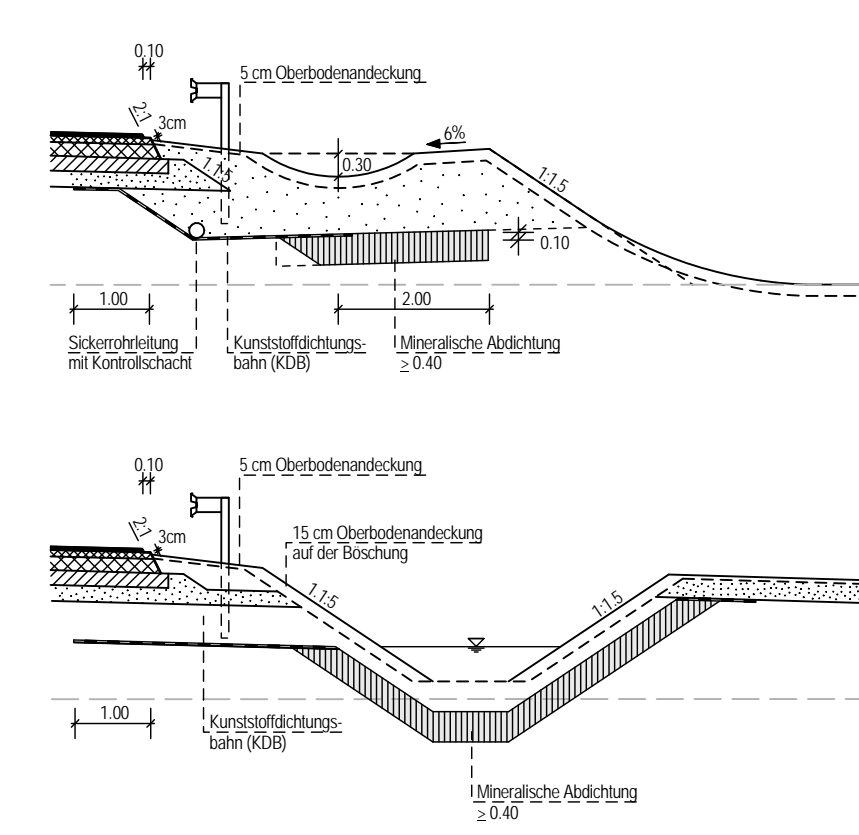


Böschungsausbildung mit Lärmschutzwand und Rinne Bau-km 1+600 - 1+800

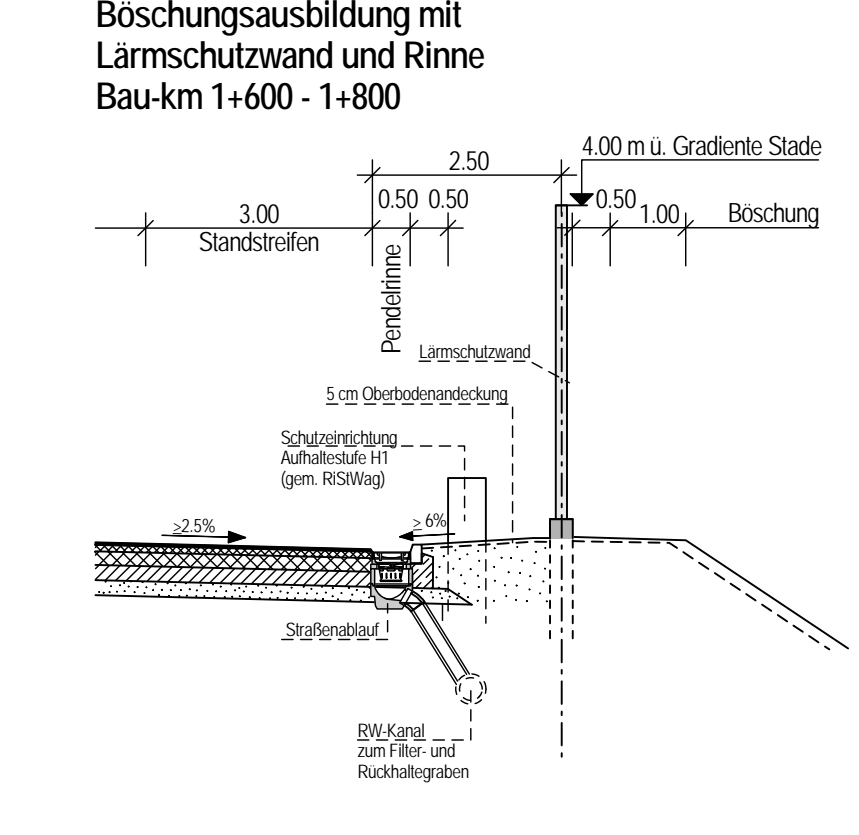


Fahrbahnbefestigung A 26

gem. der Entwurfsrichtlinie Nr.1 (06/14), BK 100
M.: 1:10

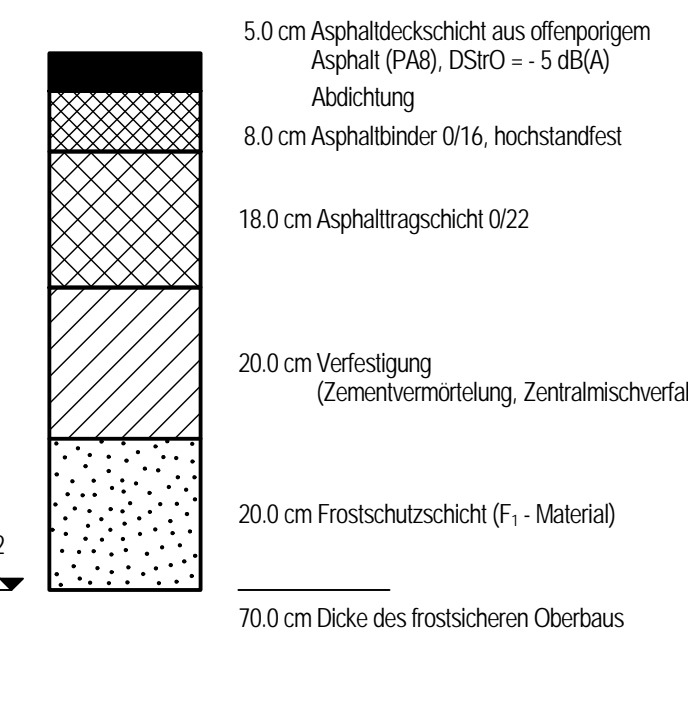

Fahrbahnbefestigung Ersatzweg Nordwettern u. Unterhaltungswege A 26

gem. DWA-A 904, Bild 8.3a, Zeile 3, Spalte 1 in Anlehnung an DWA-A 904, Bild 8.3a, Zeile 3, Spalte 4 für mittlere Beanspruchung
M.: 1:10

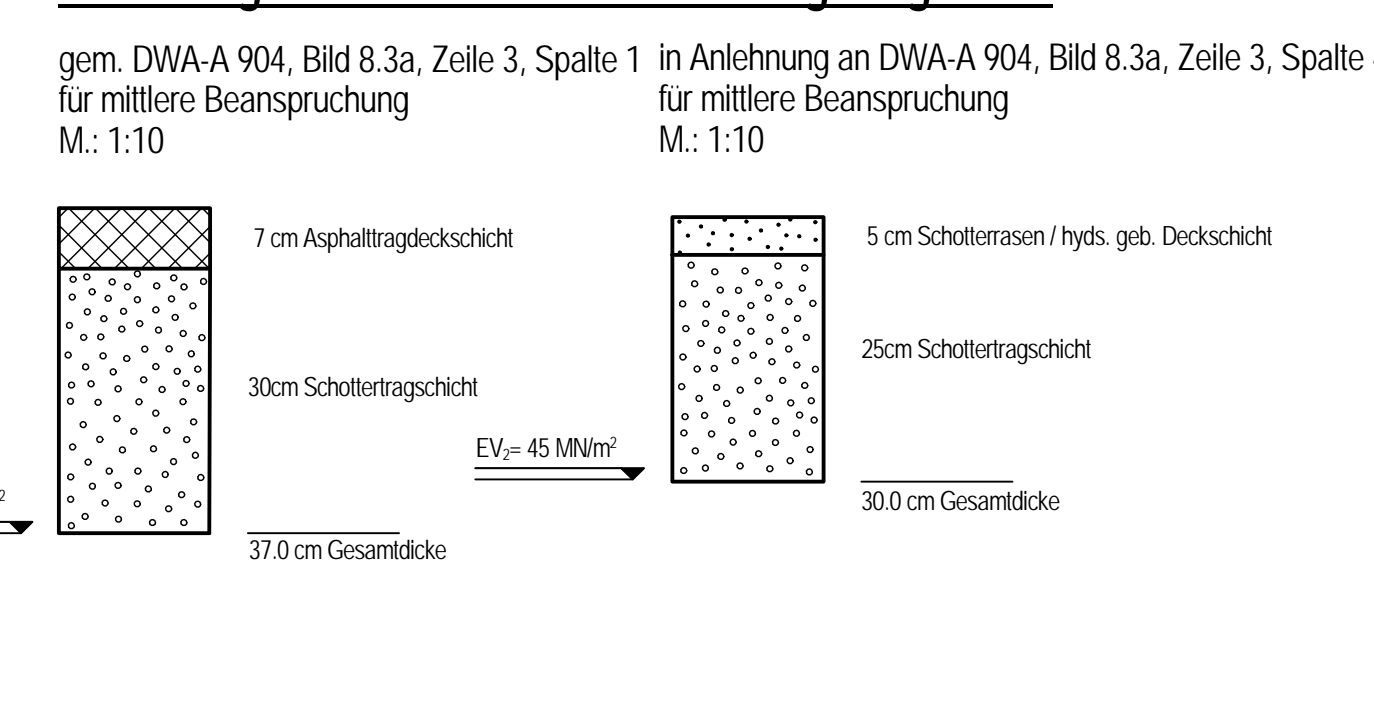

11.	Unterhaltungsweg südl. LS-Wand und Fahrbahnbefestigung ergänzt	06.12.2017	
10.	Filter- und Rückhaltegraben: Dimensionierung Vollsickerrohr und Sohlentiefe von -0.10 auf -0.40 geändert	06.12.2017	
9.	Kabeltrasse ergänzt, Wildschutzzäun versetzt	06.12.2017	
8.	LS-Wand von Neigung 10:1 auf senkrecht geändert	06.12.2017	
7.	möglicher Standort private Zaunanlagen ergänzt		
6.	Wildschutzzäun ergänzt		
5.	Notrufsäule ergänzt		
4.	Unterhaltungsweg Nordwettern geändert		
3.	Lärmschutzwände 10:1 geneigt, Sockelbreite auf 50 cm geändert		
2.	Entwässerung geändert		
1.	Oberbaubemessung gem. Entwurfslichtlinie Nr.1 (06/14)		
Nr.	Art der Änderung	Datum	Name

INGENIEURGESELLSCHAFT FÜR BAU- UND VERMESSUNGSWESEN Werner Odermann Herbert Krause		15051-09-04-06-001B-2017-12-01-PI	
Neue Straße 16 21244 Buchholz i.d.N. Tel. 0 41 81 - 28 77 0 Fax 0 41 81 - 28 77 11 buchholz@odermann-krause.de	Käthe-Krüger-Straße 17 21337 Lüneburg Tel. 0 41 31 - 86 34 0 Fax 0 41 31 - 86 34 10 lueneburg@odermann-krause.de	bearbeitet gezeichnet geprüft	Datum Name Juli 2016 Pieper Juli 2016 Sta/Ste/Uld Aug. 2016 Odermann

DEGES Deutsche Einheit Fernstraßenplanungs- und -bau GmbH		Zimmerstraße 54, 10117 Berlin Telefon: 030-202 43 - 0 Fax: 030-202 43 291	geprüft:
--	--	---	----------------

PLANFESTSTELLUNG / 2. PLANÄNDERUNG

Freie und Hansestadt Hamburg Behörde für Wirtschaft, Verkehr und Innovation Auftragsverwaltung für die Bundesfernstraßen		Unterlage: 6 Blatt-Nr.: 1 Index B Straßenquerschnitt A26
		Maßstab: 1 : 100
Maßnahmenbezeichnung: A26, Stade - Hamburg 4-streifiger Neubau der BAB 26 AK HH-Süderelbe (BAB 7) bis Landesgrenze HH/NI 8-streifige Erweiterung der BAB 7 AK HH-Süderelbe bis AS HH-Heimfeld		
Aufgestellt:	Datum: 04.11.2016 06.12.2017	Geprüft: Datum: 04.11.2016 06.12.2017
DEGES gez. ppa. Rothe	DEGES gez. i. A. Pfeffermann	