



## M.: 1:50


Überführungsrampe (Neuenfelder Hinterdeich)

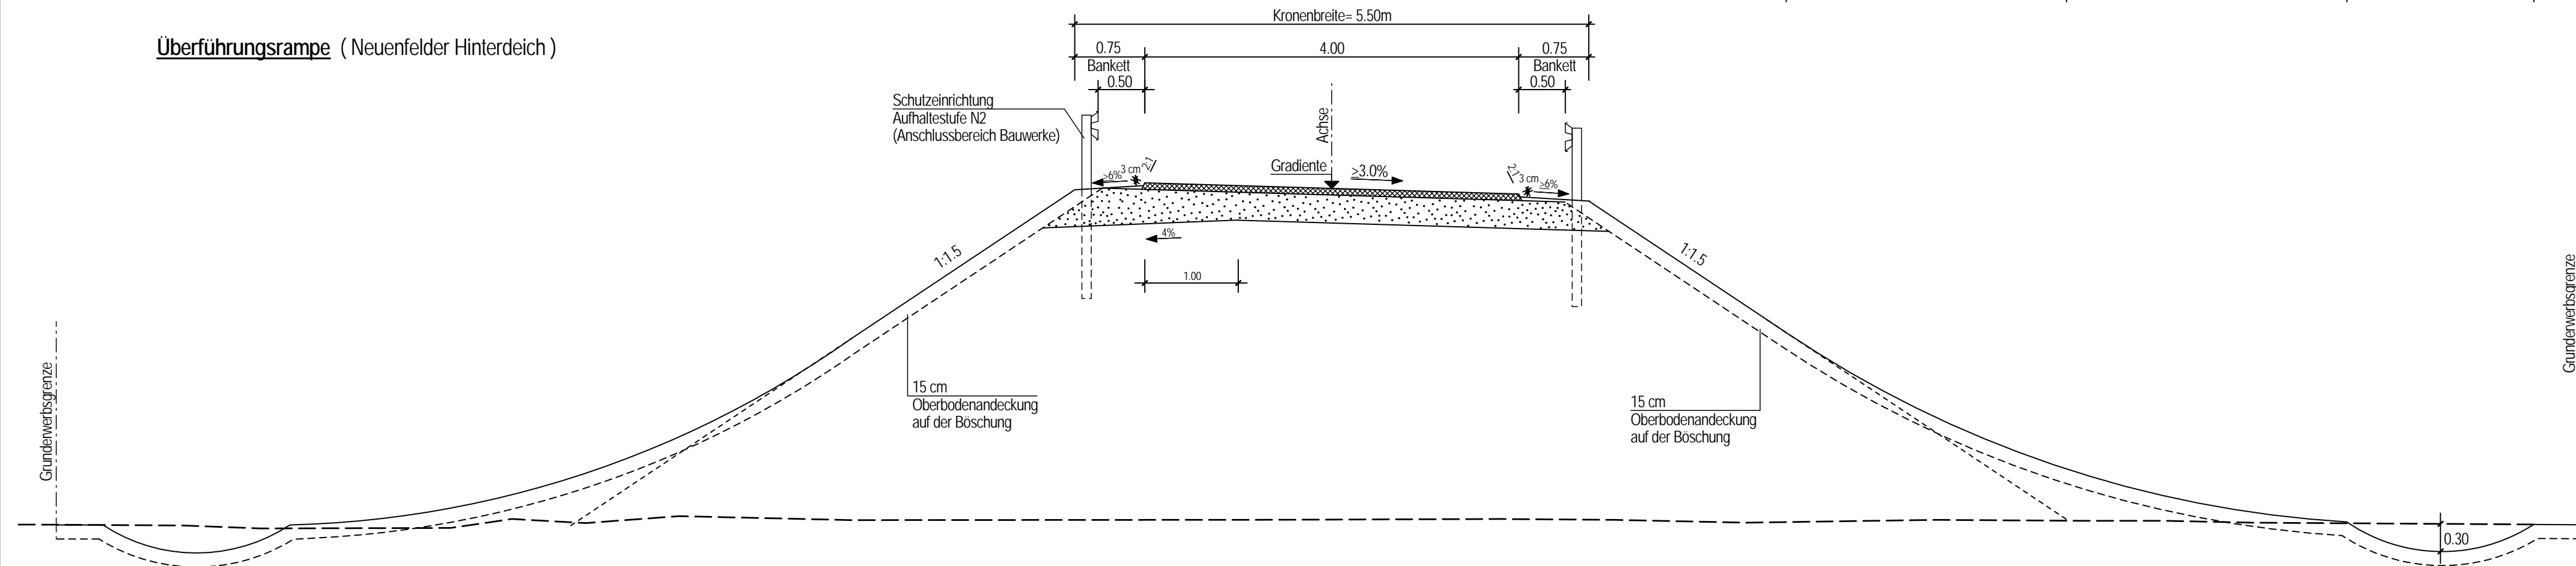

### Ausweiche vor Bauwerk

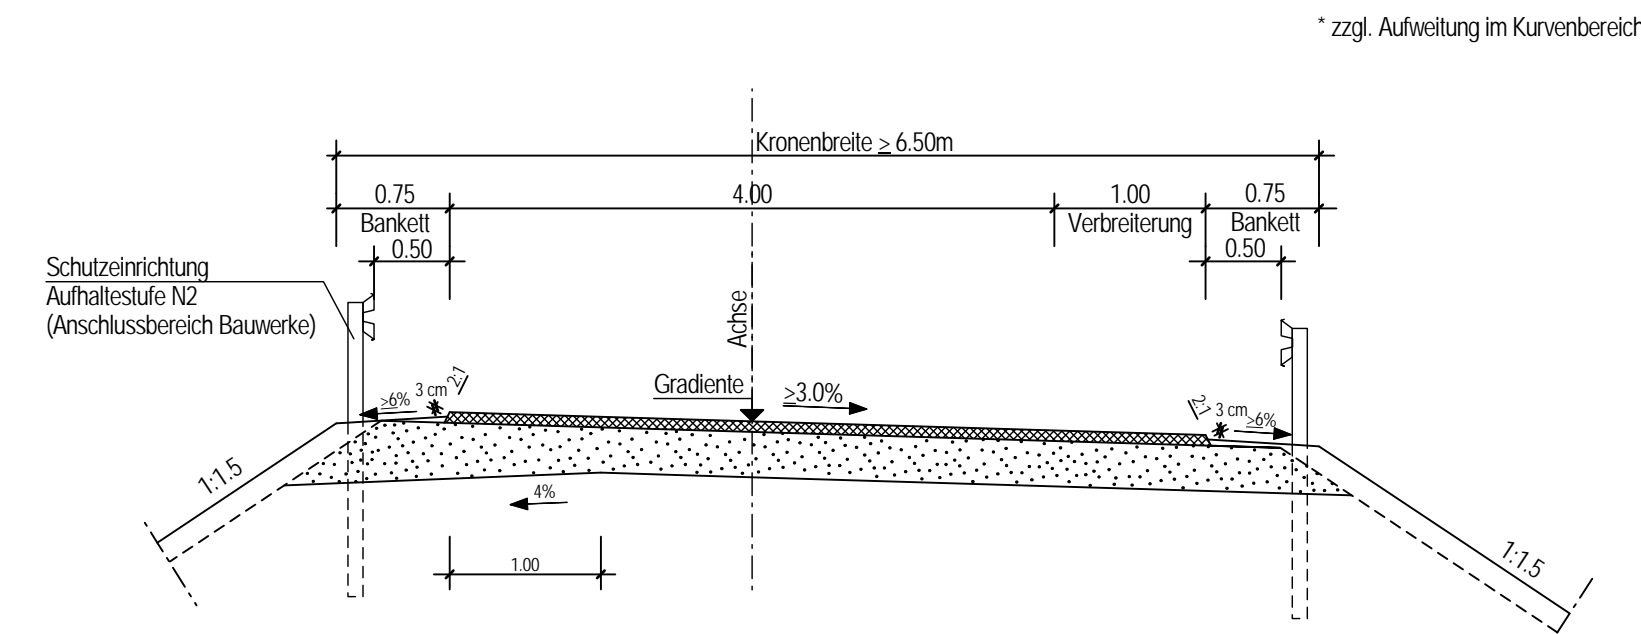


\* zzgl. Aufweitung im Kurvenbereich

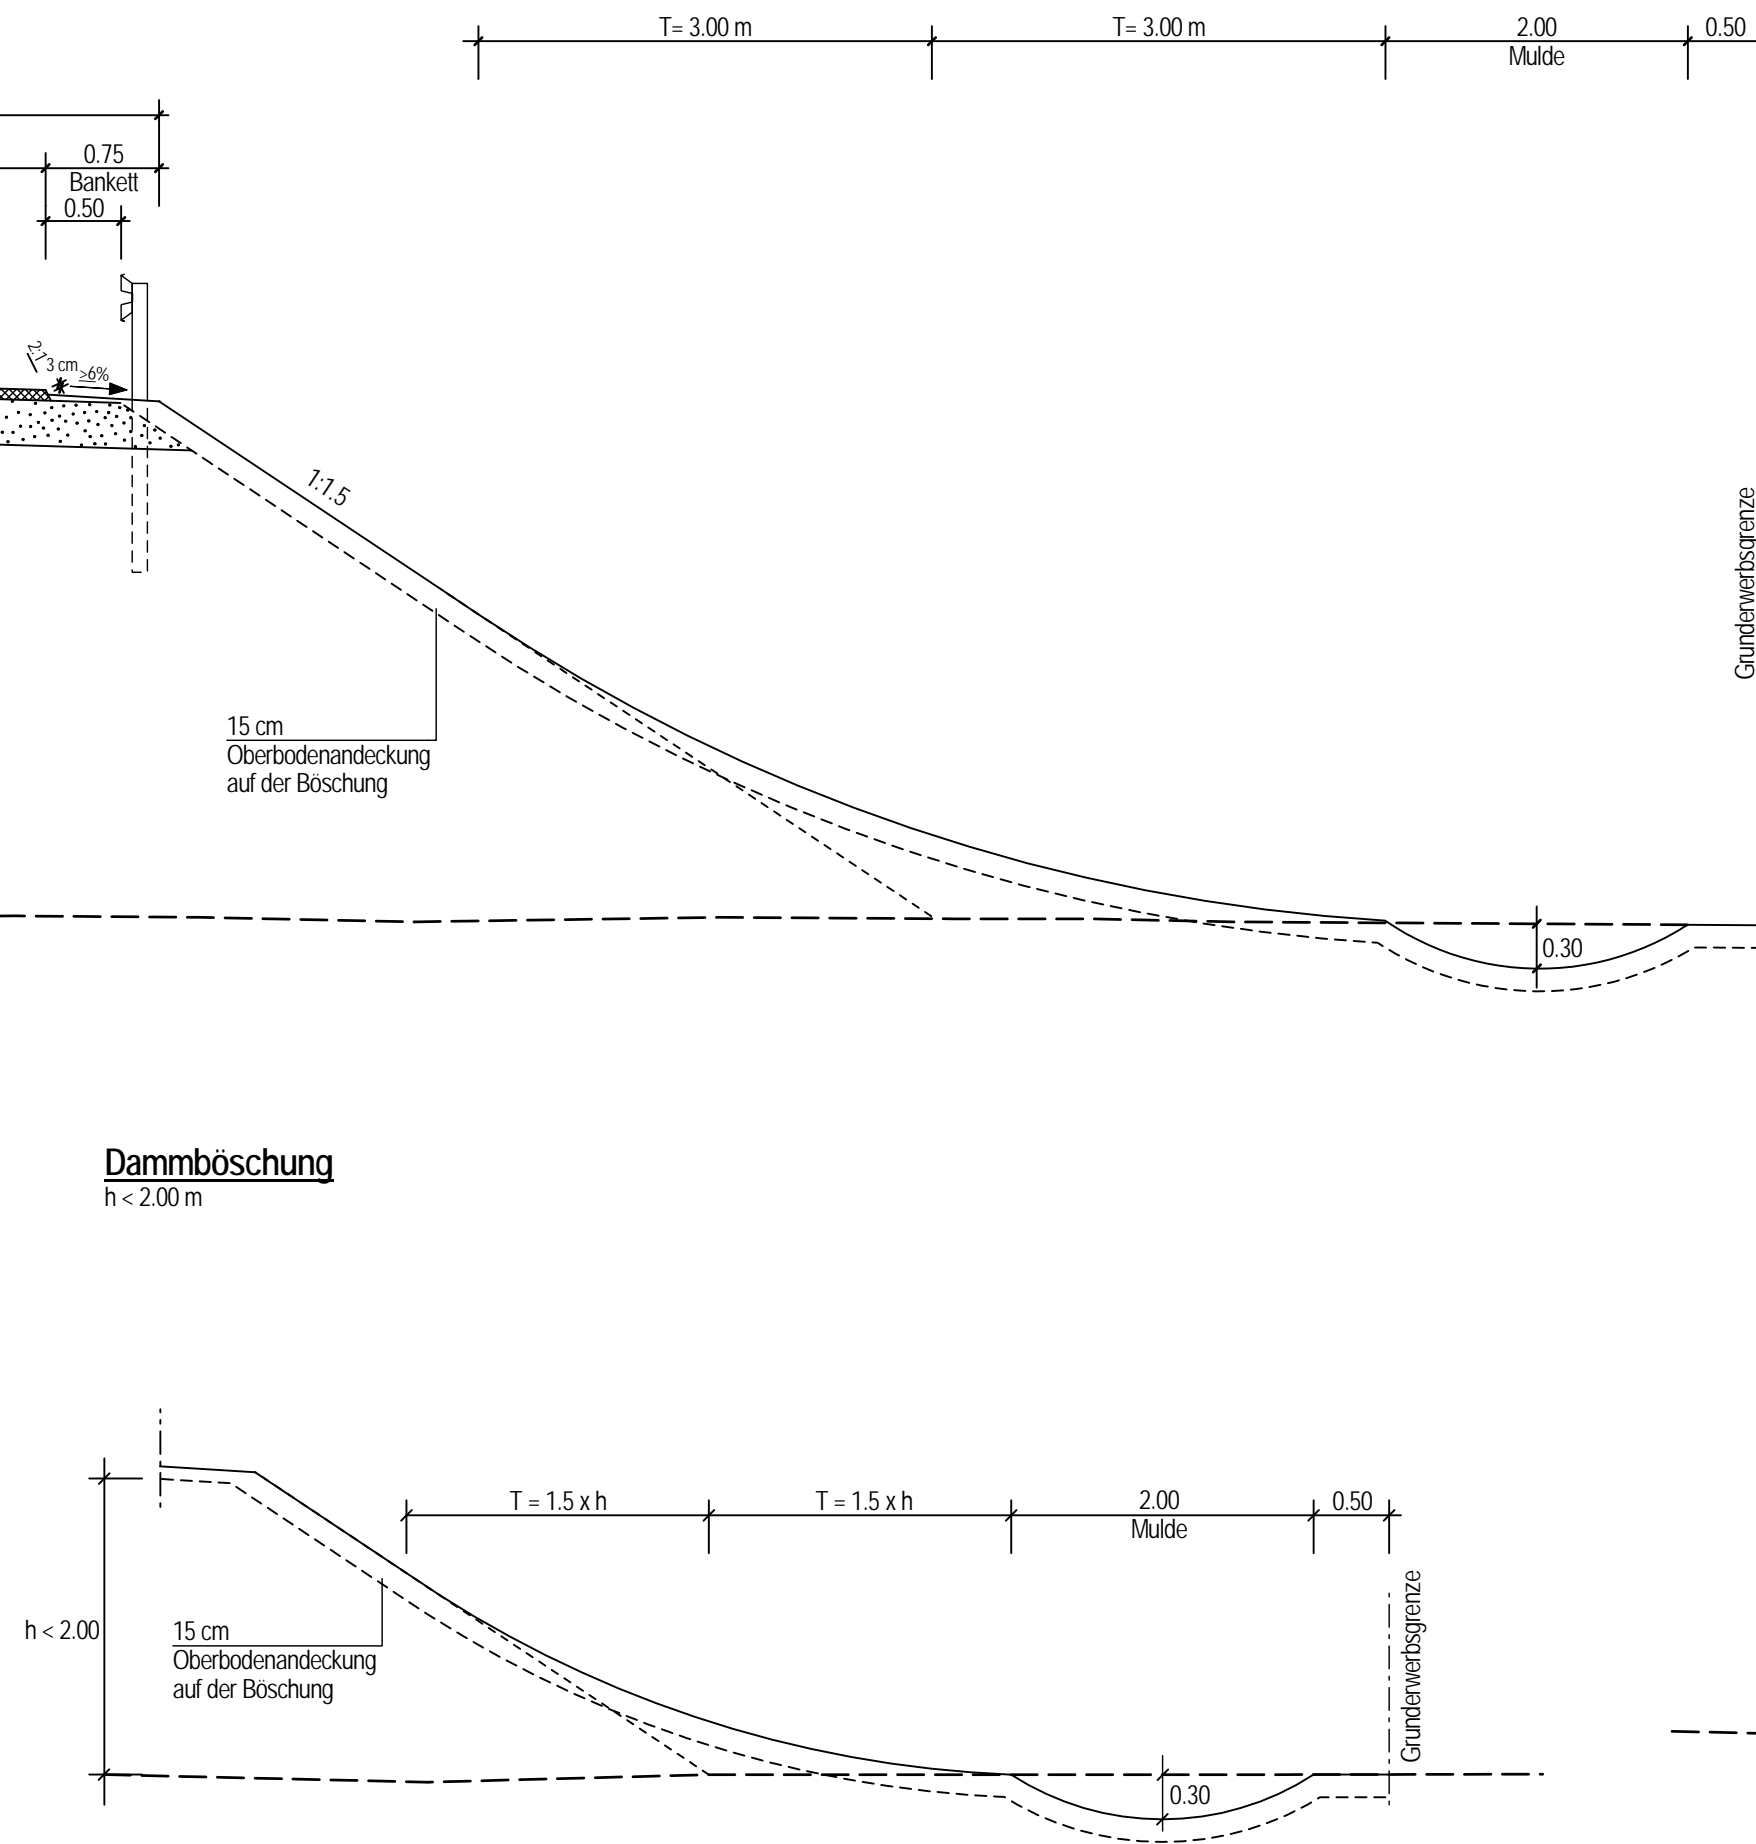
$$\underline{h \geq 2.00 \text{ m}}$$


### Ersatz- / Unterhaltungswege


Bauweise: Asphaltdecke gem. Arbeitsblatt DWA-A 904  
(Richtlinien für den ländlichen Wegebau),  
Tafel S.49, Zeile 3, Spalte 5 für mittlere Beanspruchung  
M.: 1:10

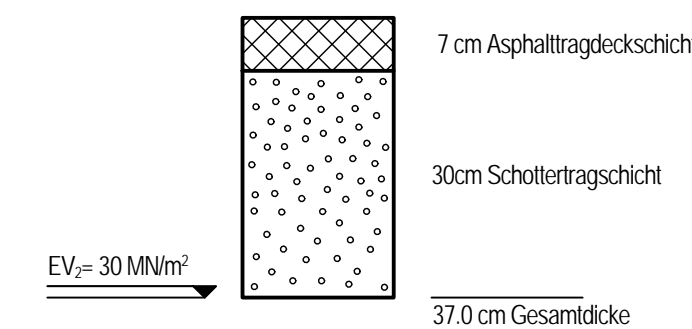

Bauweise: ohne Bindemittel, mit Deckschicht  
gem. Arbeitsblatt DWA-A 904  
Tafel S.49, Zeile 2, Spalte 5  
für mittlere Beanspruchung  
M.: 1:10

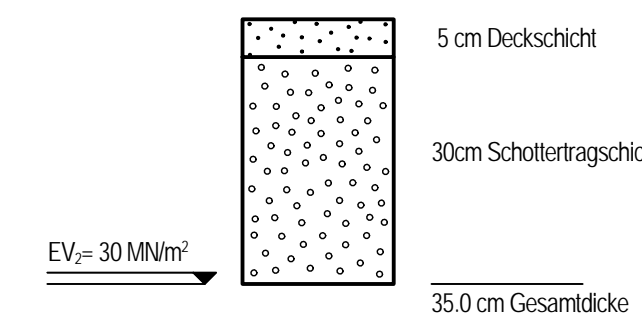


### Querschnitt auf Geländeniveau

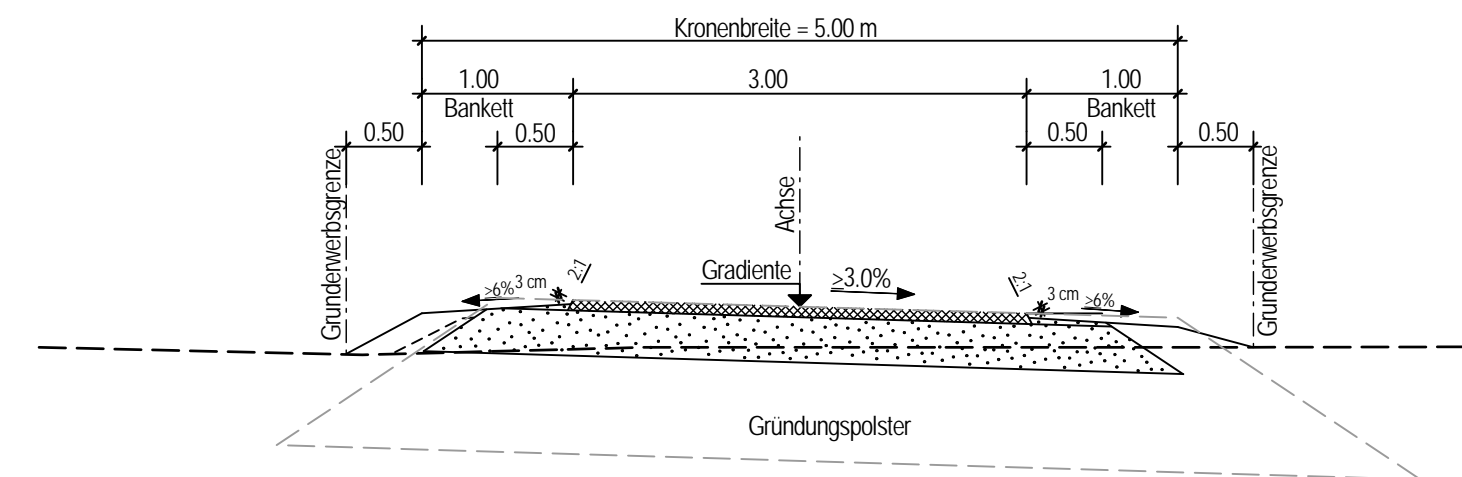

3.			
2.	Querschnitt Neuenfelder Hinterdeich geändert (Fahrbahn- / Bankettbreite)		
1.	Gründungspolster ergänzt		
Nr.	Art der Änderung	Datum	Name

INGENIEURGESELLSCHAFT FÜR BAU- UND VERMESSUNGSWESEN Werner Odermann Herbert Krause		15051-09-04-06-011A-2016-10-25-Ud		
Neue Straße 16 21444 Buchholz i.d.N. Tel. 0 41 81 - 28 77 0 Fax 0 41 81 - 28 77 11 buchholz@odermann-krause.de	Käthe-Krüger-Straße 17 21337 Lüneburg Tel. 0 41 31 - 86 34 0 Fax 0 41 31 - 86 34 10 lueneburg@odermann-krause.de		Datum	Name
		bearbeitet	Juli 2016	Pleper
		gezeichnet	Juli 2016	Sta/Sta/Ud
	Buchholz, den 31.10.2016 .....	gez. Odermann .....	geprüft	Aug. 2016

 <p>Deutsche Einheit Fernstraßenplanungs- und -bau GmbH</p>	<p>Zimmerstraße 54, 10117 Berlin          Telefon: 030-202 43 - 0          Fax: 030-202 43 291</p>	<p>geprüft: .....</p>
--	--	-----------------------

## PLANFESTSTELLUNG / PLANÄNDERUNG

<b>Freie und Hansestadt Hamburg</b> Behörde für Wirtschaft, Verkehr und Innovation Auftragsverwaltung für die Bundesfernstraßen	Unterlage: 6 Blatt-Nr.: 11 <a href="#">Index A</a> Straßenquerschnitt Ersatz: / Unterhaltungswege Maßstab: 1 : 50
---	--

Maßnahmenbezeichnung:

## A26, Stade - Hamburg

4-streifiger Neubau der BAB 26 AK HH-Süderelbe (BAB 7) bis Landesgrenze HH/NI  
8-streifige Erweiterung der BAB 7 AK HH-Süderelbe bis AS HH-Heimfeld

Aufgestellt:	Datum: 04.11.2016	Geprüft:	Datum: 04.11.2016
DEGES      gez. ppa. Rothe		DEGES      gez. i. A. Pfeffermann	