


Geltungsbereich der Änderung des Bebauungsplans Othmarschen 19 / Ottensen 51

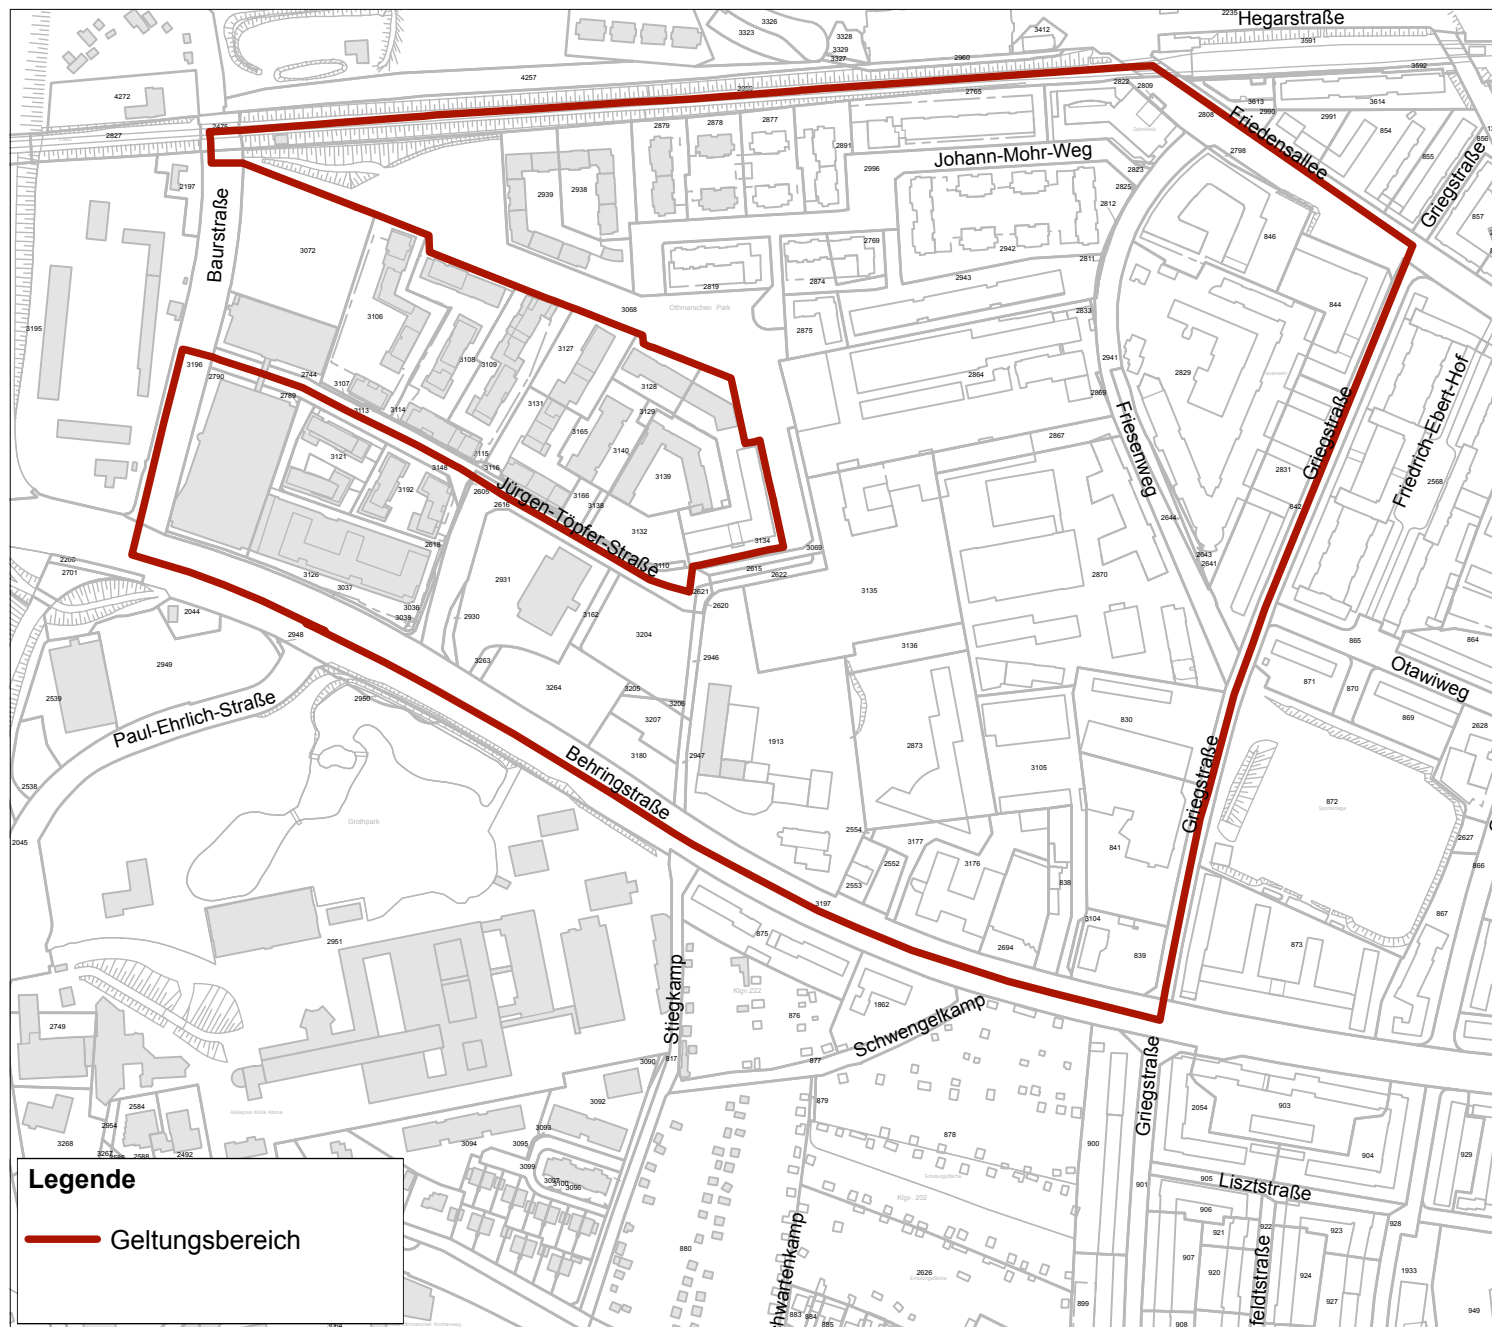

M 1:5.000
im Original