
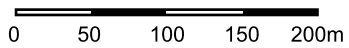


Tinsdaler Kirchenweg - Bauphasen

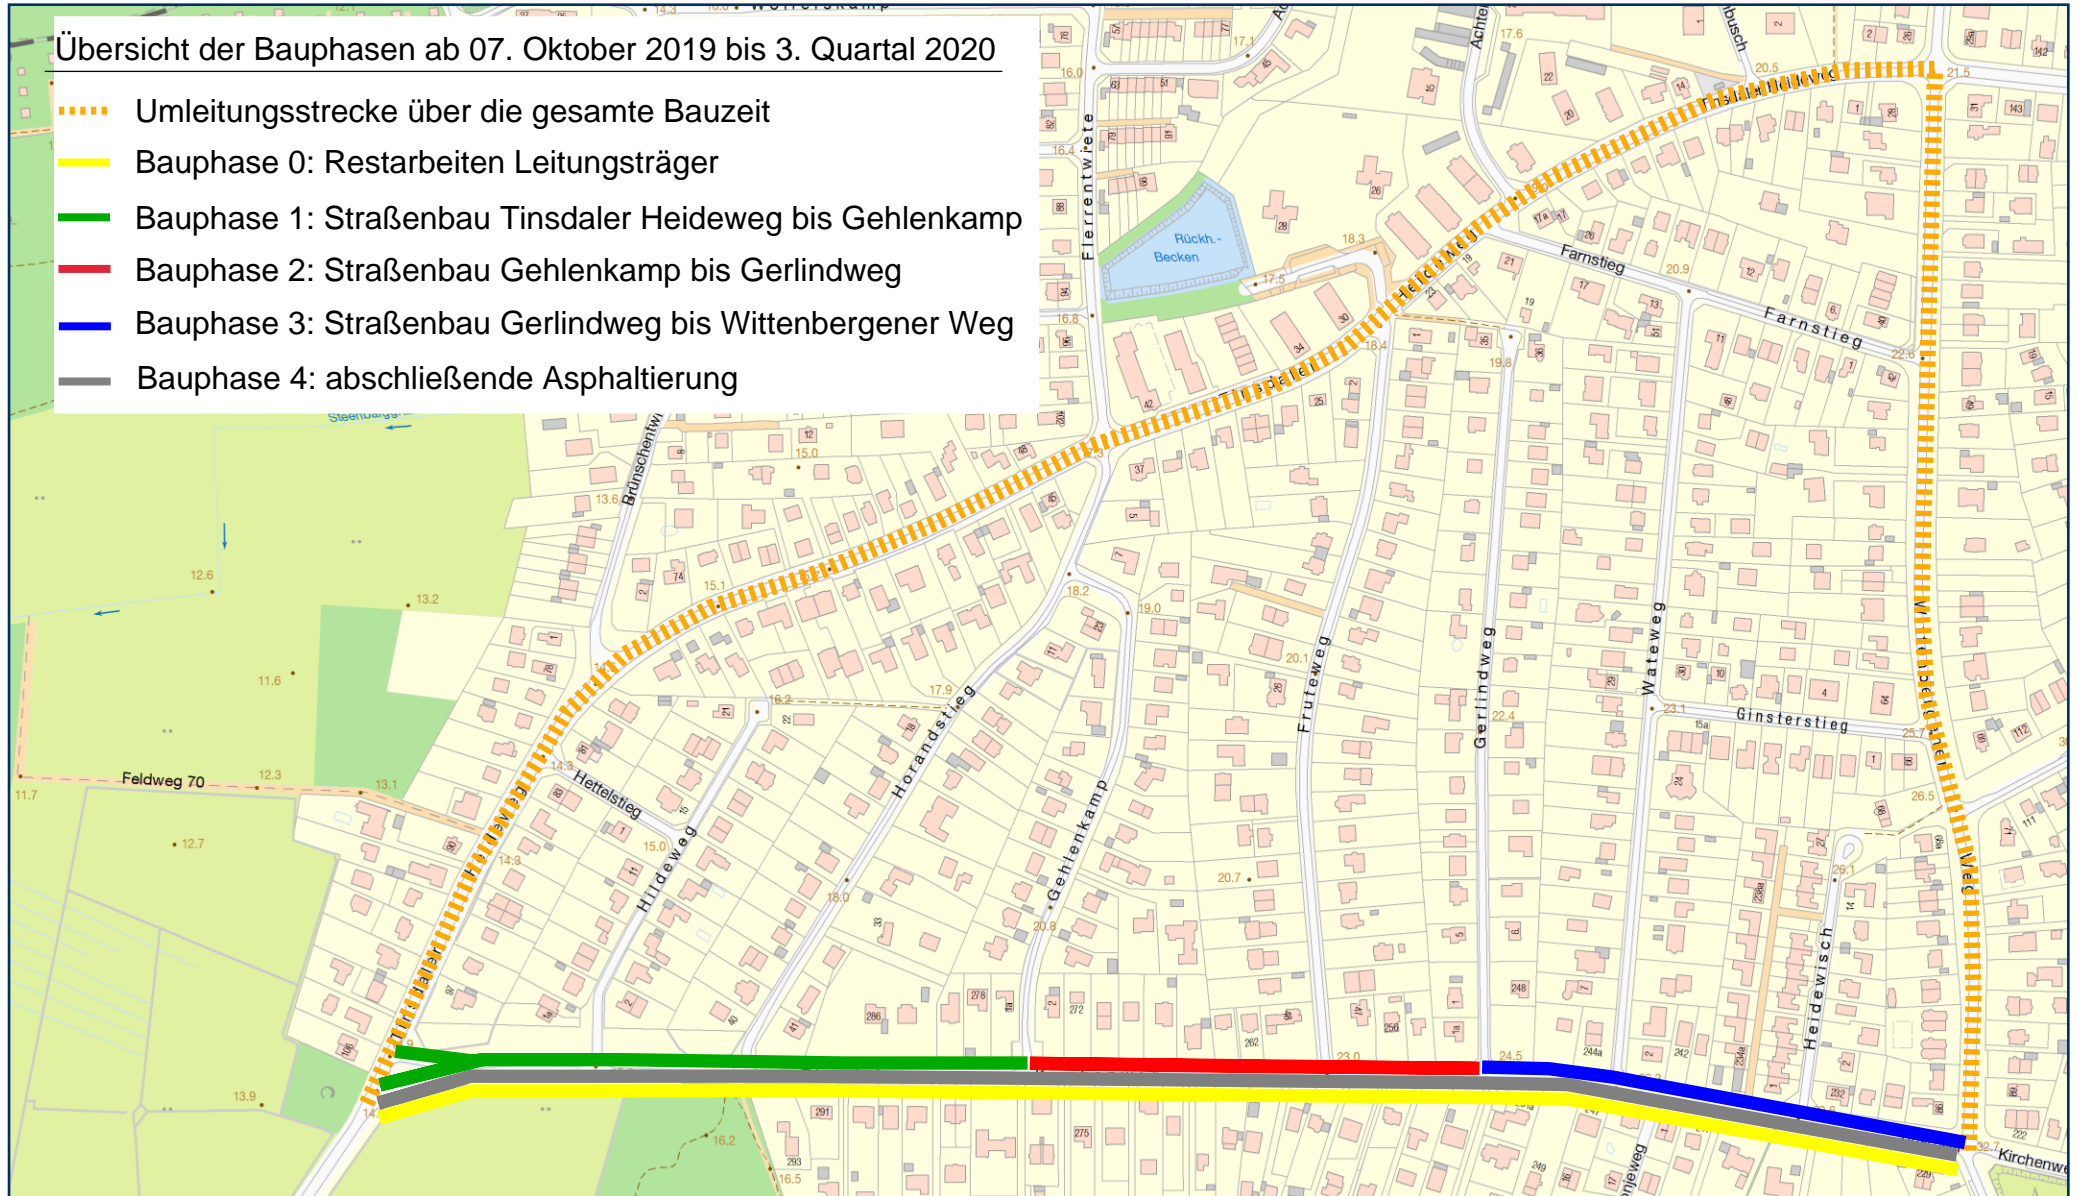

Herausgeber:
Freie und Hansestadt Hamburg
Landesbetrieb Geoinformation und Vermessung

1:5000