



GWM 62865

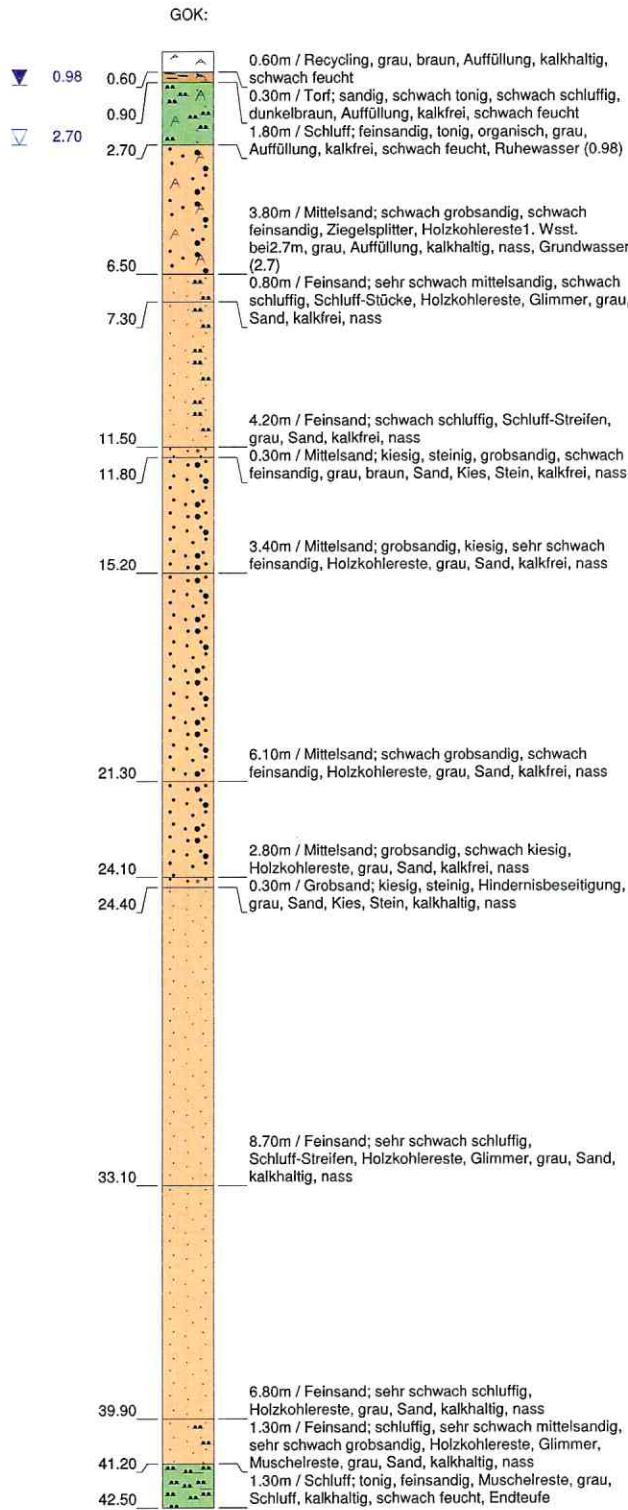

GWM 62865
Überflurausbau Zink DN 150
Ausbau PVC-Norip DN 115

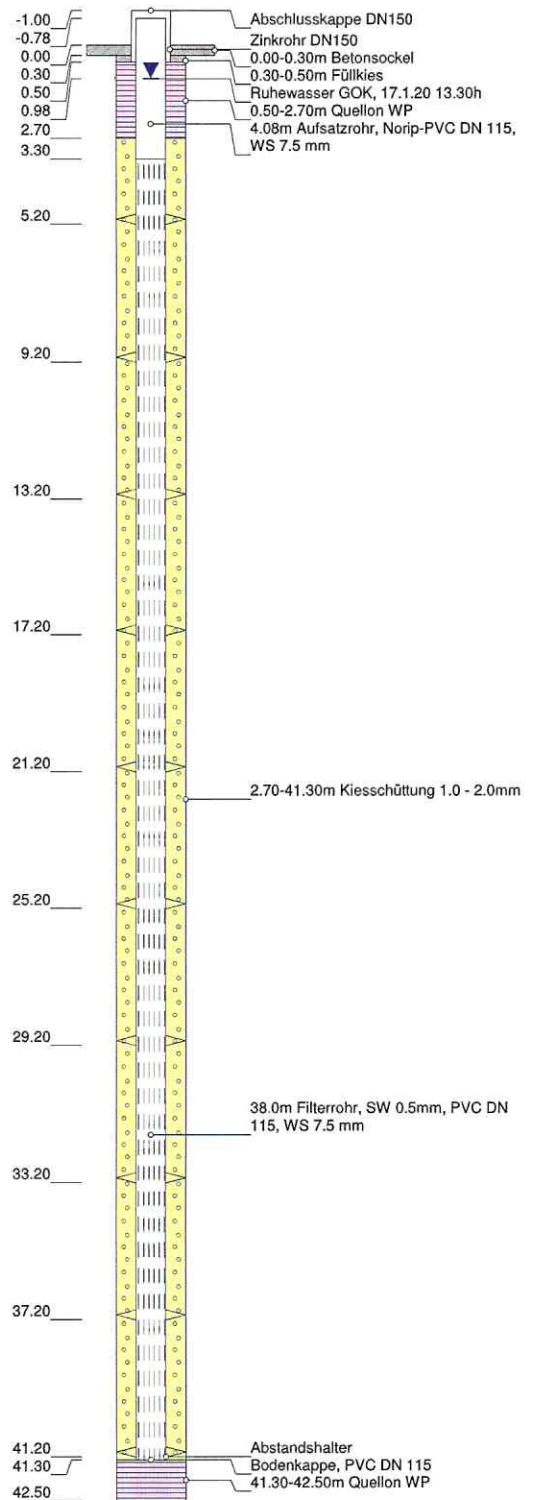

Höhenmaßstab: 1:150

Horizontalmaßstab: 1:20

Blatt 1 von 1

Projekt: Kiese, Unterer Landweg, Hamburg		Dipl.-Ing. Ruider & Fütterer Baugrunderkundungsgesellschaft mbH	
Bohrung: GWM 62865		Scholtzstraße 11a 21465 Reinbek	
Auftraggeber: RBS Sand- u. Kiesgewinnung GmbH & Co.KG	Rechtswert:	Telefon 040 / 727 784 - 0 Telefax 040 / 727 784 - 15	
Bohrfirma: Ruider und Fütterer GmbH	Hochwert:		
Bearbeiter:	Ansatzhöhe:		
Datum: 17.01.2020	Endtiefe: 42.50 m		