



Querschnitt A-A - Bestand

M 1:50

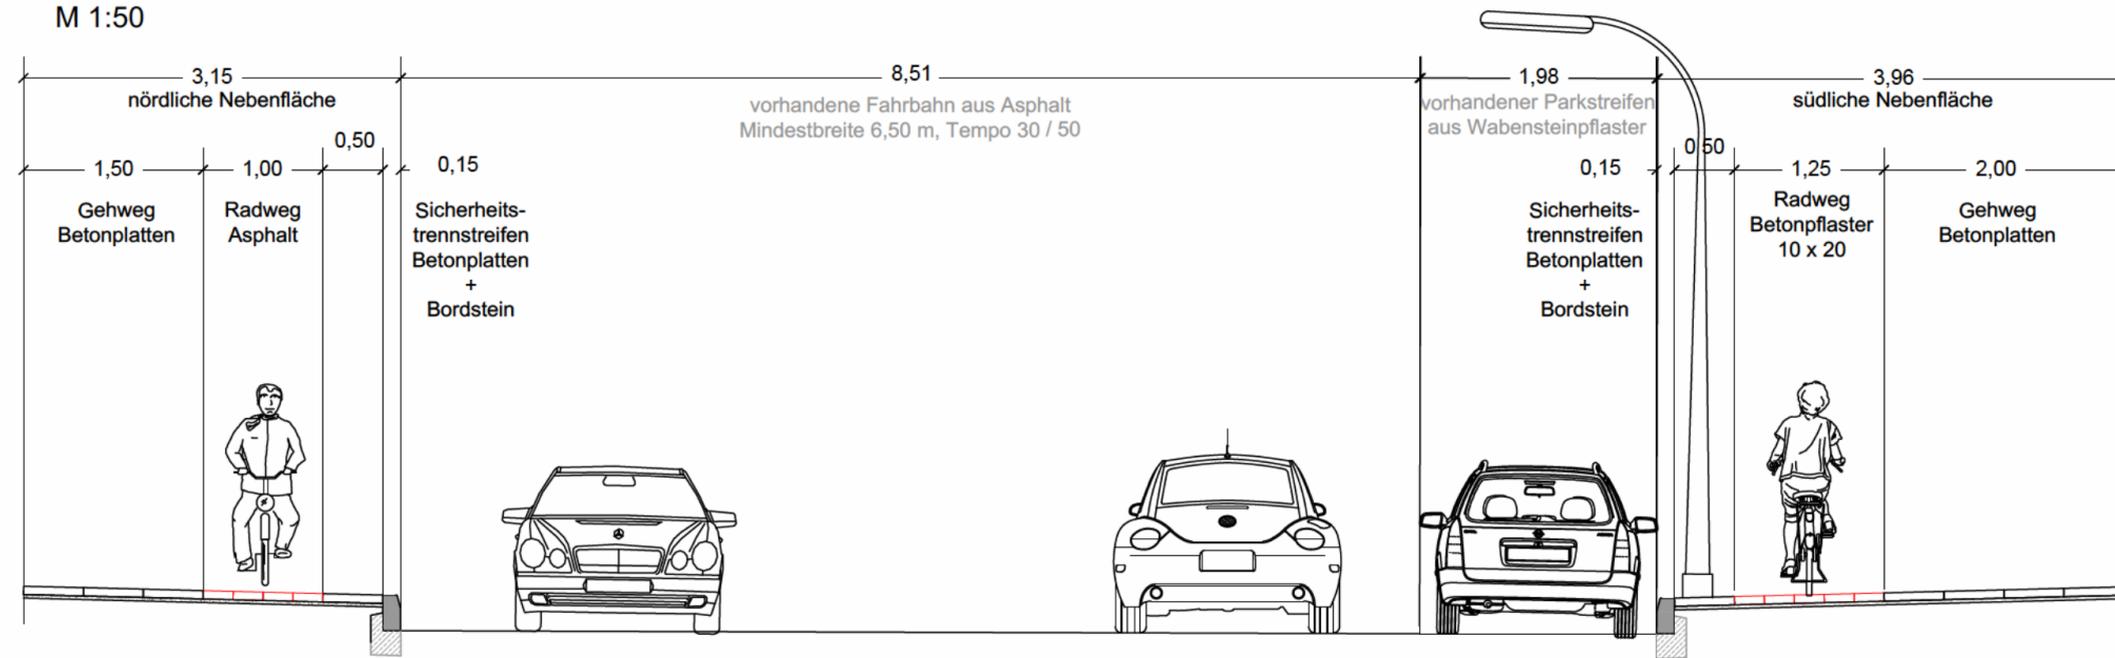

Querschnitt A-A - Planung

M 1:50

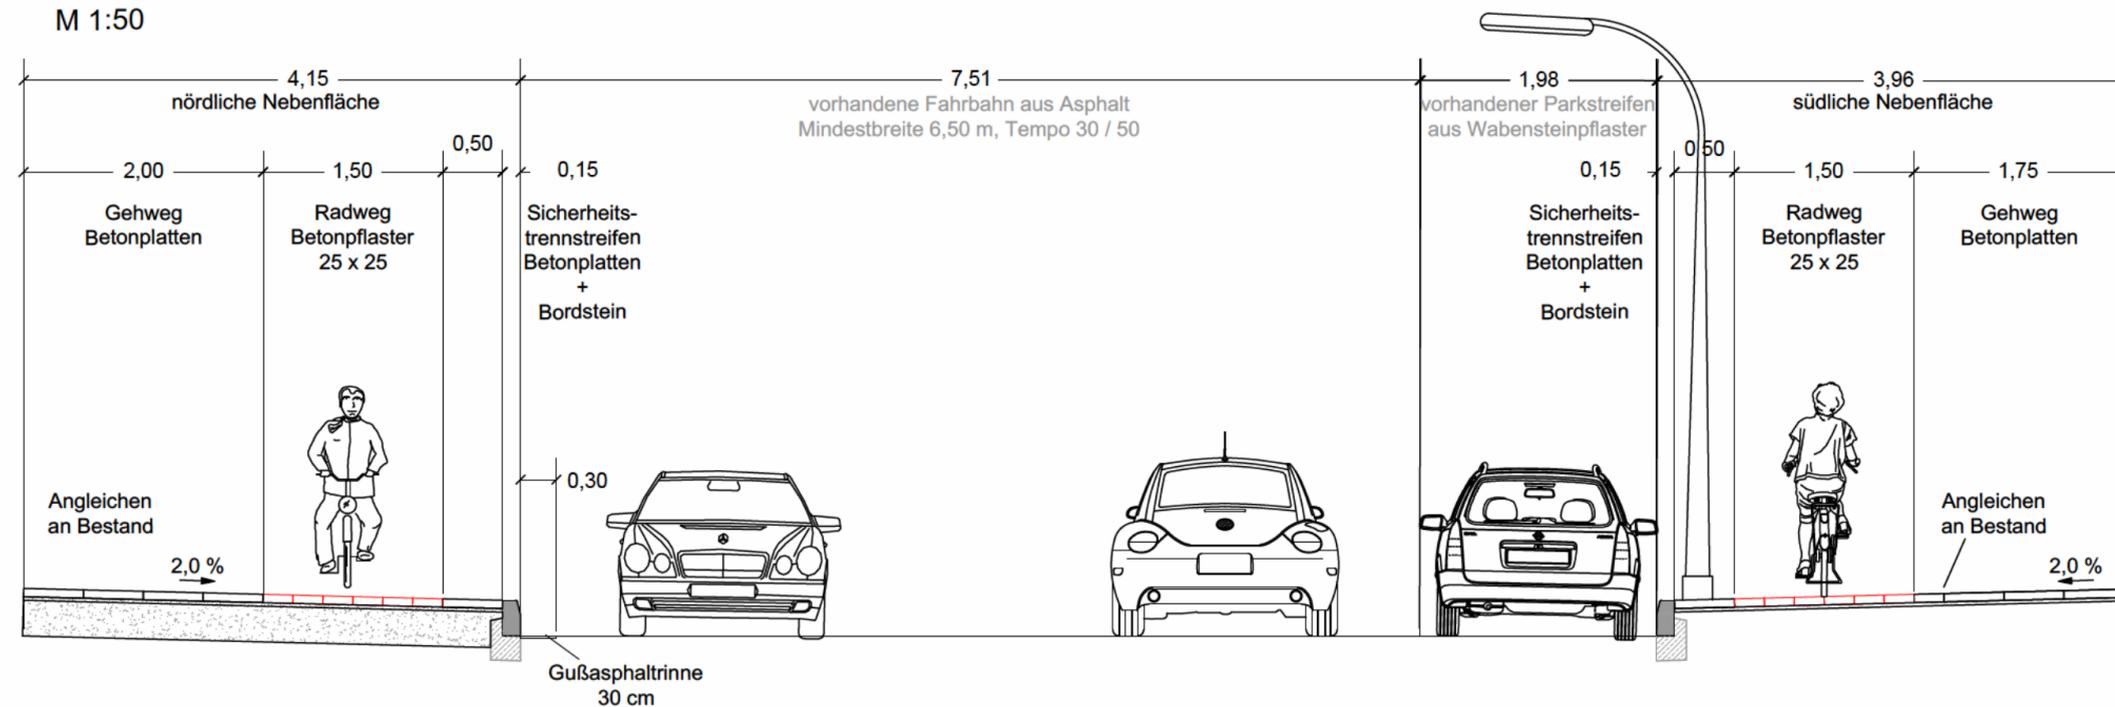

Kartengrundlage: FHH Landesbetrieb Geoinformation und Vermessung
 Amtliches Liegenschaftskatasterinformationssystem (ALKIS)
 Lagemessung im Bezugssystem ETRS89 / Abbildung Gauss-Krüger, Lagestatus 320.
 Der Planung liegt keine Vermessung zugrunde. Die genauen Höhen sind vor Ort abzugreifen.

Index	Änderungen und Ergänzungen	Bearbeitet (Name)	Leit- / Kurzzeichen und Unterschrift	Datum

Bedarfsträger: **Freie und Hansestadt Hamburg**
 Bezirksamt Wandsbek
 Dezernat Wirtschaft, Bauen und Umwelt
 Fachamt Management des öffentlichen Raumes
 Fachbereich Straßen



Realisierungsträger: **Freie und Hansestadt Hamburg**
 Bezirksamt Wandsbek
 Dezernat Wirtschaft, Bauen und Umwelt
 Fachamt Management des öffentlichen Raumes
 Fachbereich Straßen



Baumaßnahme: Förderung: Sonderprogramm "Stadt und Land"

Teilbaumaßnahme: Schierenberg von Fasanenweg bis Saseler Straße

Planinhalt: Querschnitt A-A (1/3)
 Kenntnisnahmeverschickung

Zeichnung Nr: 20-008 - 08-01 Maßstab: Regelquerschnitt 1:50

Datum:	Datum:
Geprüft:	Freigegeben:
Unterschrift, Technische Aufsicht	Unterschrift, Fachamtsleiter