




Visualisierung Foyer

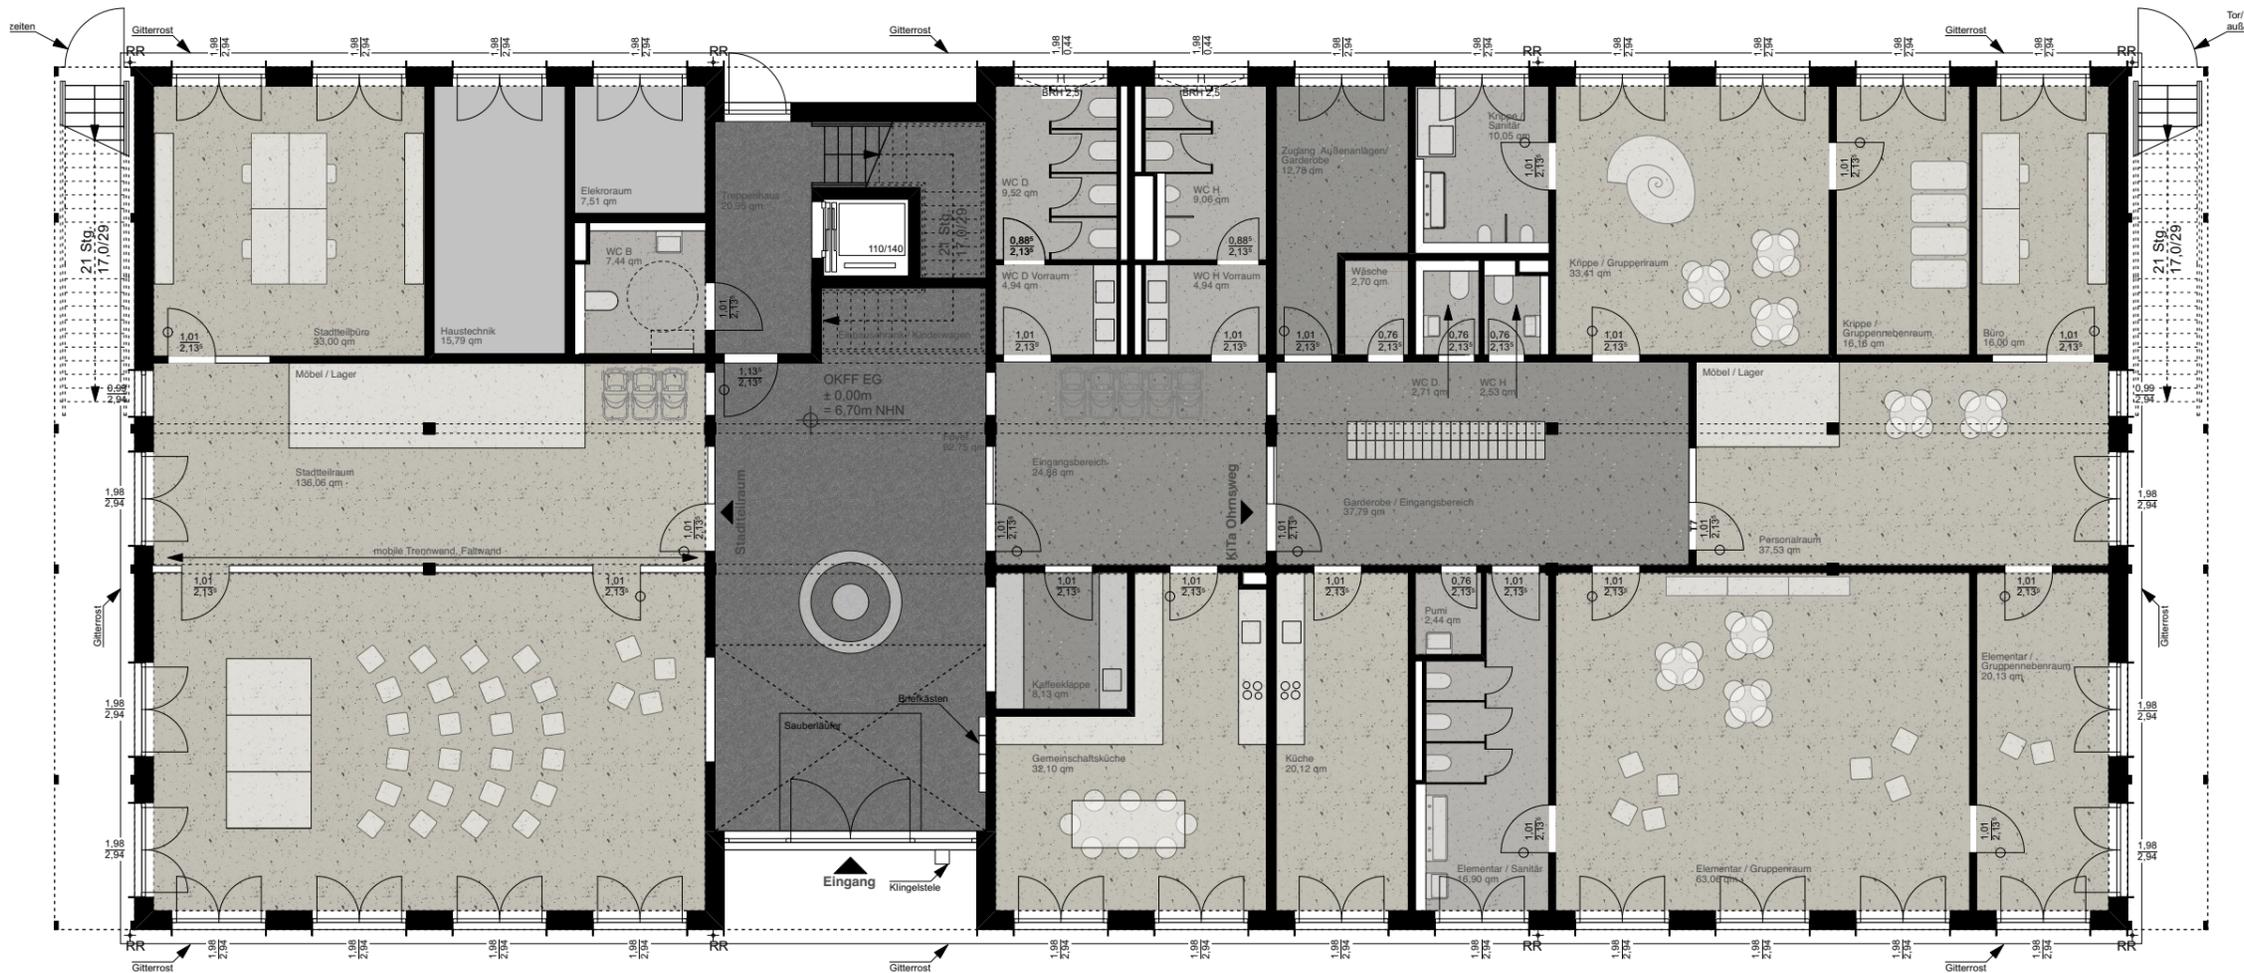

Grundriss Erdgeschoss

Legende

INNEN

Boden

- Bodenbelag Treppenhaus / Foyer
Betonwerkstein, Rehburger R2201
- Bodenbelag Verkehrsfläche
Kautschuk, Noraplan unita - 7107
- Bodenbelag Nutzungseinheit
Kautschuk, Noraplan unita - 7102
- Bodenbelag Sanitär
Kautschuk Noraplan stone - 1146

INNEN

Türen und Fenster

- Holzrahmentür Foyer
Lärchenholz, klar lackiert
- Innenfenster Foyer
Lärchenholz, klar lackiert
- Türblatt Treppenhaus
RAL 6012 Schwarzgrün
- Stahlzarge Treppenhaus
RAL 6012 Schwarzgrün
- Stahlzarge Nutzungseinheit
RAL 9002 Grauweiß
- Türblatt Nutzungseinheit
RAL 9002 Grauweiß

INNEN

Wände

- Innenwände Foyer / Nutzungs-
einheiten - RAL 9002 Grauweiß
- Akzentwände Foyer / Treppenhaus
RAL 6012 Schwarzgrün
- Wandbelag Sanitär
Kautschuk, Noraplan uni - rot
- Trennwände WC's
KEMMILT CRONUS
Farbe 7208 Hellgrau
- Sockelleiste - Holz Eiche
- Flachstahlgeländer
RAL 6012 Schwarzgrün

INNEN

Decken

- Akustikdecke, Nutzungseinheiten
Holzwolle, fein strukturiert.
RAL 9010 Reinweiß
- GK-Decke, versetzte Rundlochung
RAL 9010 Reinweiß

| | |
|-------------|---|
| Bauvorhaben | Quartiershaus Ohrnsweg |
| Planung | Herr & Schnell Architekten Bernstorffstraße 120, 22767 Hamburg |
| Zeichnung | Bemusterung Innenräume |
| Datum | 11.03.2022 |