

Neue Wohnbauflächen südlich Sportplatzring in Stellingen

Das Landschaftsprogramm soll im Gebiet südlich des Sportplatzrings, östlich Basselweg und beiderseits Spannskamp in Stellingen (Ortsteil 321) geändert werden.

Es ist beabsichtigt, die Voraussetzungen für eine städtebauliche Neuordnung zu schaffen. Daher wird die bisherige Darstellung von Kleingärten zugunsten Etagenwohnen aufgegeben und der Verlauf der Abgrenzung der Landschaftsachse verändert. Die Nord-Süd verlaufende Grünverbindung im Osten wird als Parkanlage dargestellt.

Die Karte des Arten- und Biotopschutzes wird künftig Städtisch geprägte Bereiche mit mittlerem bis geringem Grünanteil und Parkanlage darstellen.




Freie und Hansestadt Hamburg Landschaftsprogramm

Landschaftsprogrammänderung L 10/10


M 1:20.000

Neue Wohnbauflächen südlich Sportplatzring
in Stellingen

Aktuelles Landschaftsprogramm

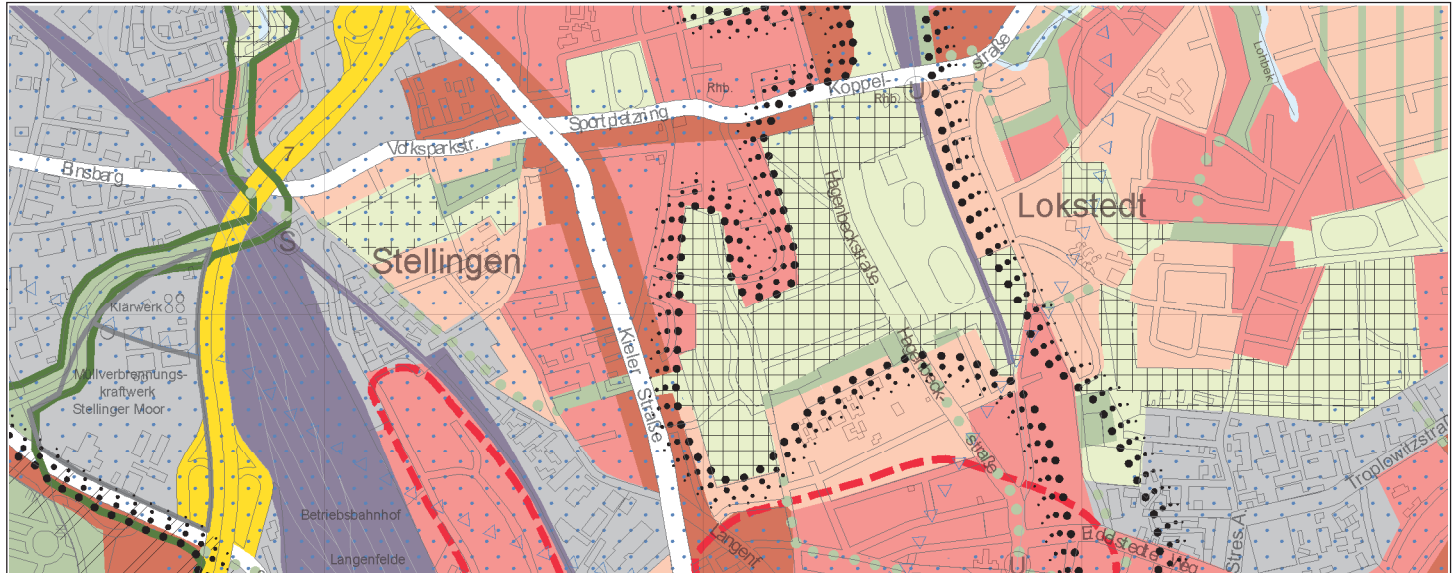

Landschaftsprogrammänderung

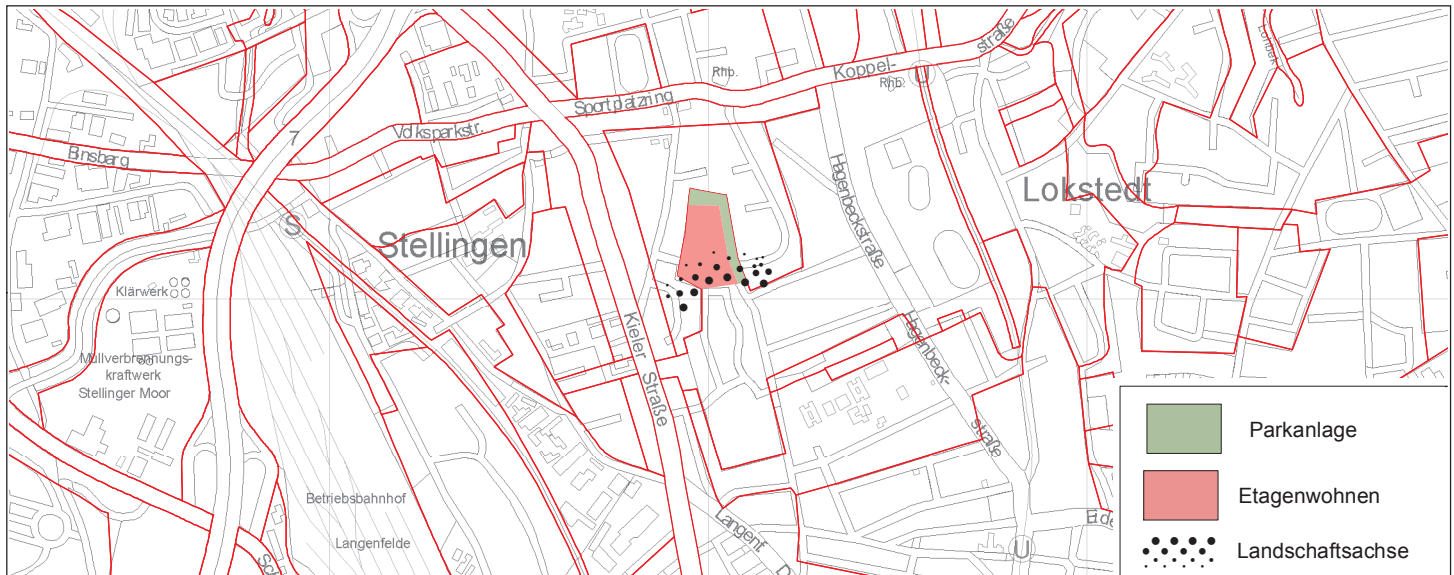

Geändertes Landschaftsprogramm

