6- streifige Erweiterung der A7

M 1 : 50

WSZ III

gilt von km 148+300 bis km 148+814 (Trenninsel)

gilt von km 148+300 bis km 148+654 (Trenninsel)

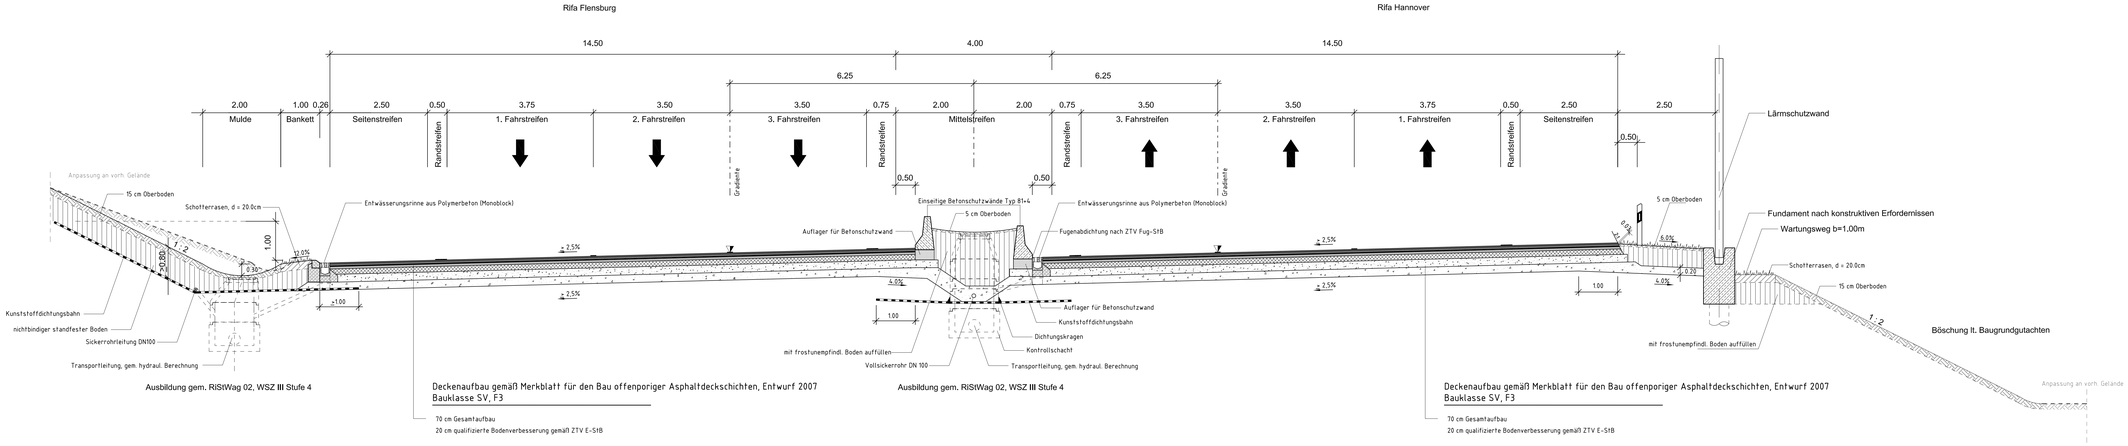

Ausbildung gem. RiStWag 02, WSZ III Stufe 4

Deckenaufbau gemäß Merkblatt für den Bau offenporiger Asphaltdeckschichten, Entwurf 2007
Bauklasse SV, F3

70 cm Gesamtaufbau
20 cm qualifizierte Bodenverbesserung gemäß ZTV E-StB

Ausbildung gem. RiStWag 02, WSZ III Stufe 4

Deckenaufbau gemäß Merkblatt für den Bau offenporiger Asphaltdeckschichten, Entwurf 2007
Bauklasse SV, F3

70 cm Gesamtaufbau
20 cm qualifizierte Bodenverbesserung gemäß ZTV E-StB

Lagebezug: ETRS89/Gauß-Krüger Höhenbezug: NN

siehe auch :
Unterlage 7 (Lagepläne)
Unterlage 9 (Baugrunduntersuchungen)

Nr.	Art der Änderung	Datum	Aufgestellt

DEGES
Deutsche Einheit Fernstraßenplanungs- und -bau GmbH
Zimmerstraße 54
10117 Berlin

BUNG Beratende Ingenieure
BUNG Ingenieure AG
Zweigniederlassung Dresden
Hainsberger Straße 5
01159 Dresden
gez. i. A. Baum

Freie und Hansestadt Hamburg
Behörde für Stadtentwicklung und Umwelt
Auftragsverwaltung für die Bundesfernstraßen

Unterlagen Nr. 6
Blatt Nr. 1

A7, 6-/8-streifige Erweiterung
von der AS HH-Othmarschen bis zur Landesgrenze HH/SH
Planungsabschnitt Stellingen, AS HH-Volkspark (m) - AD HH-Nordwest
Betr./km 152+500 - Betr./km 148+300

PLANFESTSTELLUNG

	Datum	Name
bearbeitet	24.09.10	Kämpfer
geprüft	24.09.10	Baum

Planinhalt
Straßenquerschnitt A7
6-streifig in WSZ III
Maßstab 1:50

aufgestellt: Datum: 27.09.2010
gez. ppa Rothe
DEGES

geprüft: Datum: 27.09.2010
gez. i. A. Bielich
DEGES