


Querschnitt 1+240

Regelquerschnitt (RQ 28)

Dachprofil

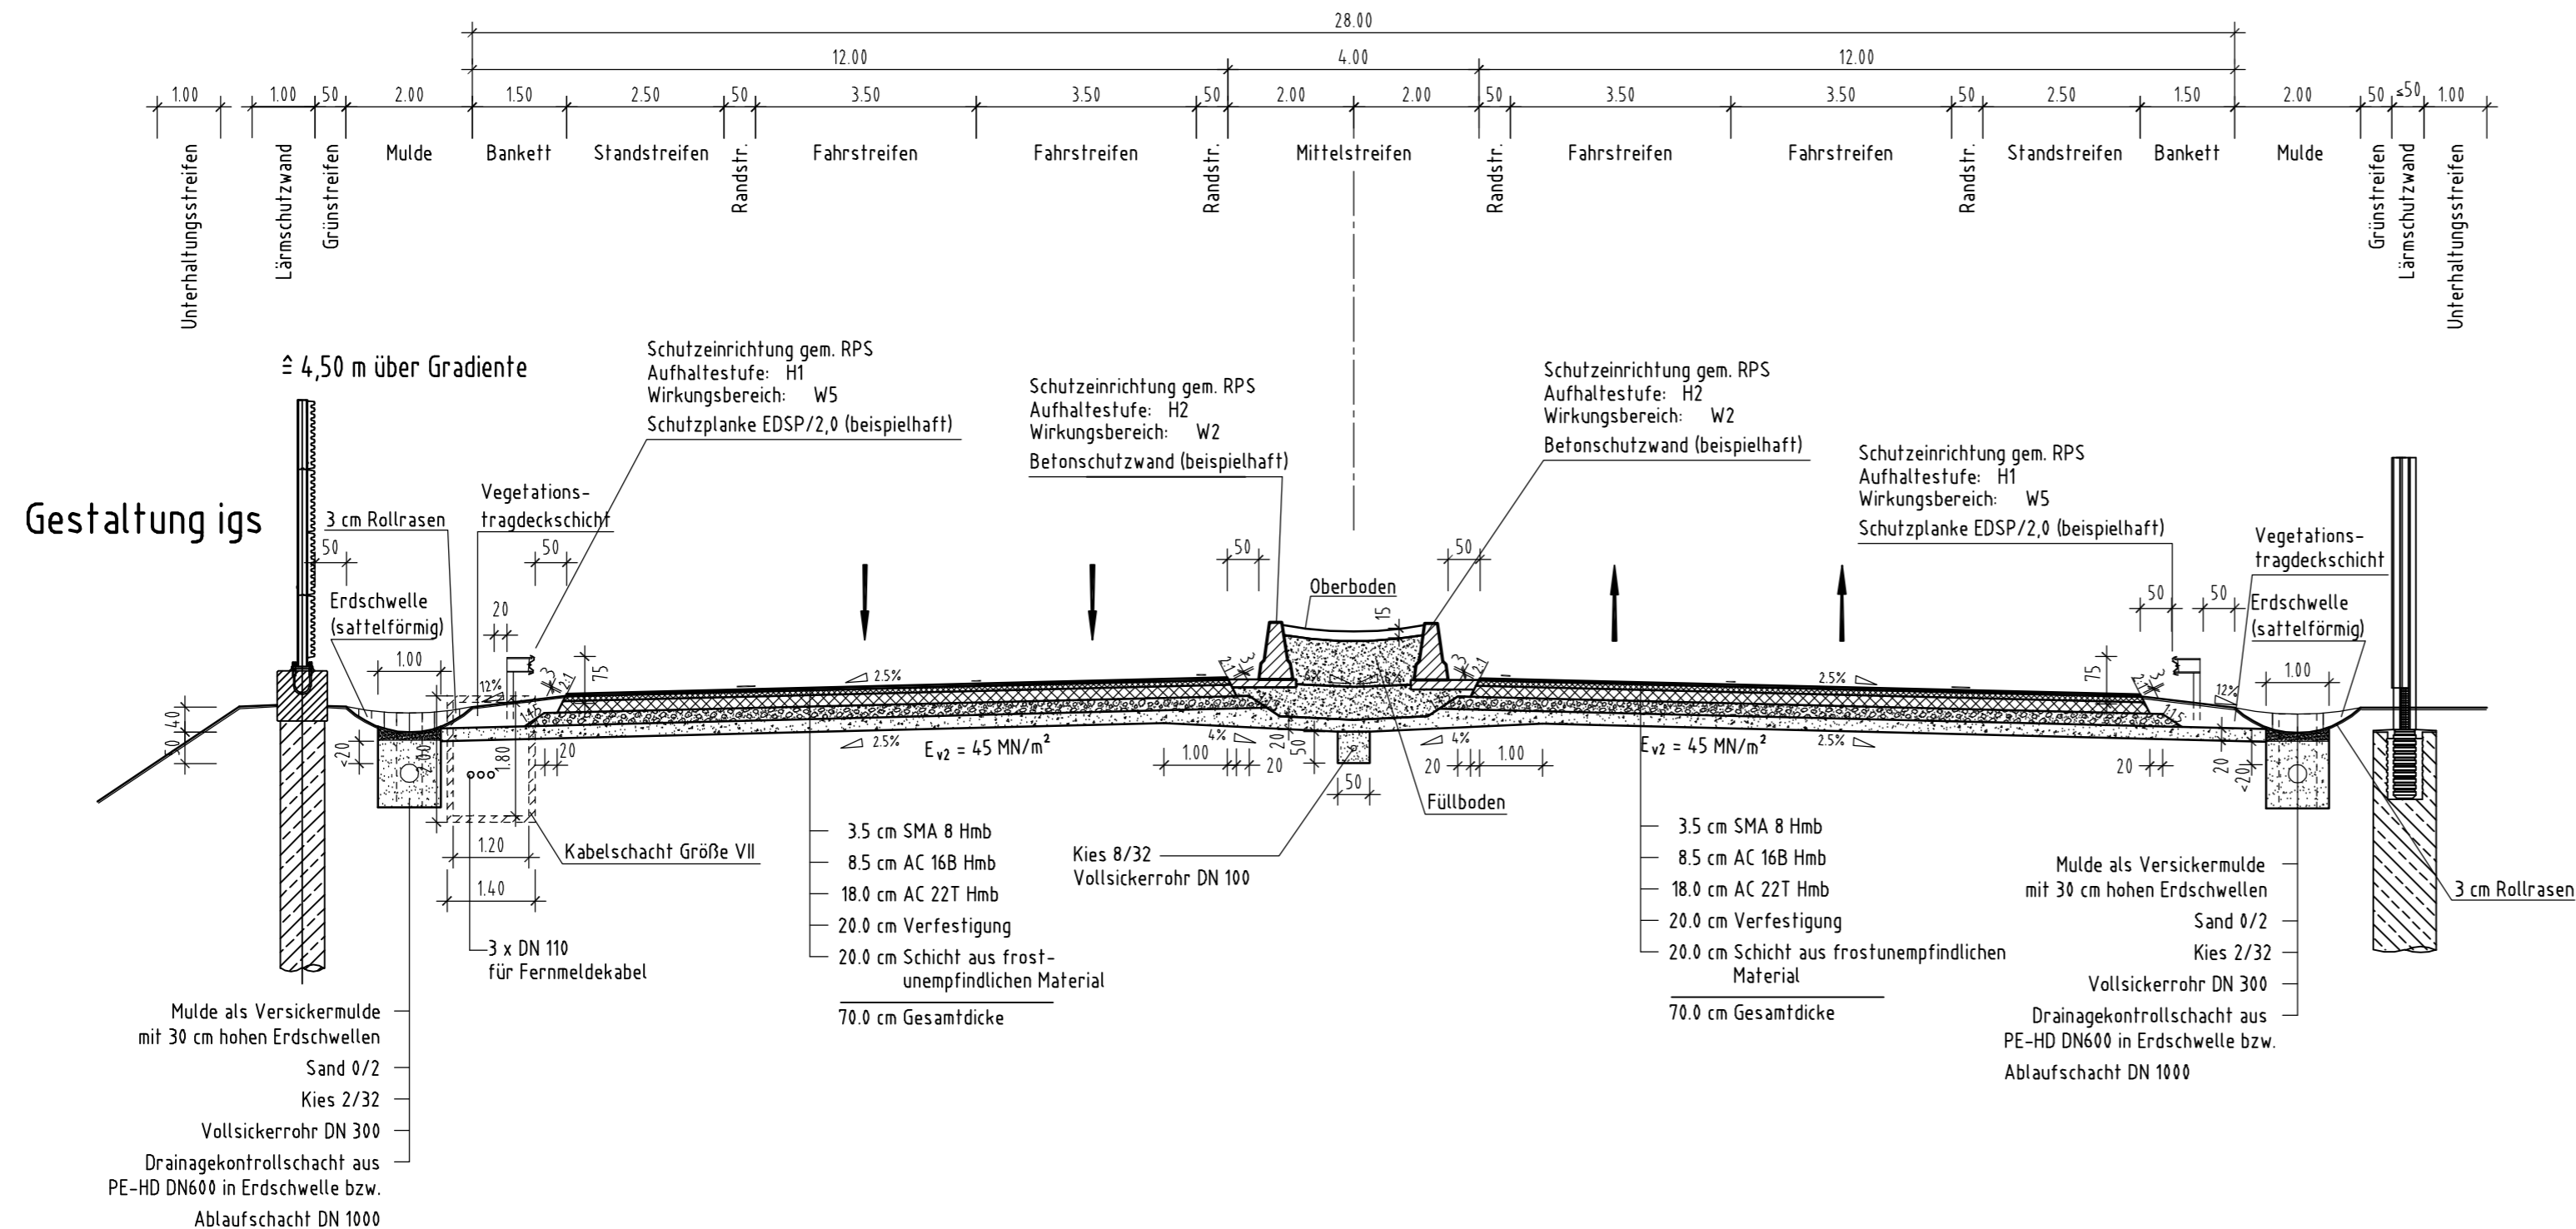

...
Nr.	Art der Änderung	Datum	Aufgestellt

Ingenieurbüro Dipl.-Ing. H. Vössing GmbH
Brunnenstraße 29-31
40223 Düsseldorf
Tel.: 0211/90 54-5
Düsseldorf, den 10.12.2010
i.v. Oeff

Freie und Hansestadt Hamburg

Behörde für Stadtentwicklung und Umwelt
Auftragsverwaltung für die Bundesfernstraßen

Unterlagen Nr.
6.1
Blatt Nr.
3 von 7

<h2>Planfeststellung</h2>	Verlegung Wilhelmsburger Reichsstraße (B 4/75 n)	
	bearbeitet	10.12.10 Halbach
	geprüft	10.12.10 Ivanoff
Planinhalt	Regelquerschnitt Station 1+240	
Maßstab	1:100	

aufgestellt: Datum: 20.01.2011 	geprüft: Datum: 20.01.2011
--	------------------------------------

DEGES	DEGES
-------	-------

Blattgröße: 673 x 297 cm --> Fläche = 0,200 m²
 NORM_Z.ctb
 Plotstil: LAYSTATUS-Manager: RQ_03(1+240)
 Layout: (AC2010) G:\VERKEHR\15725-110_A_253\02_Planwerk\4_Genehmigung\06-ROVDWG\RAHmenV5725-RQ.dwg
 D / fschultz
 17. 1. 2011 / 09:48