


Querschnitt 1+980

Regelquerschnitt (RQ 28)

Dachprofil

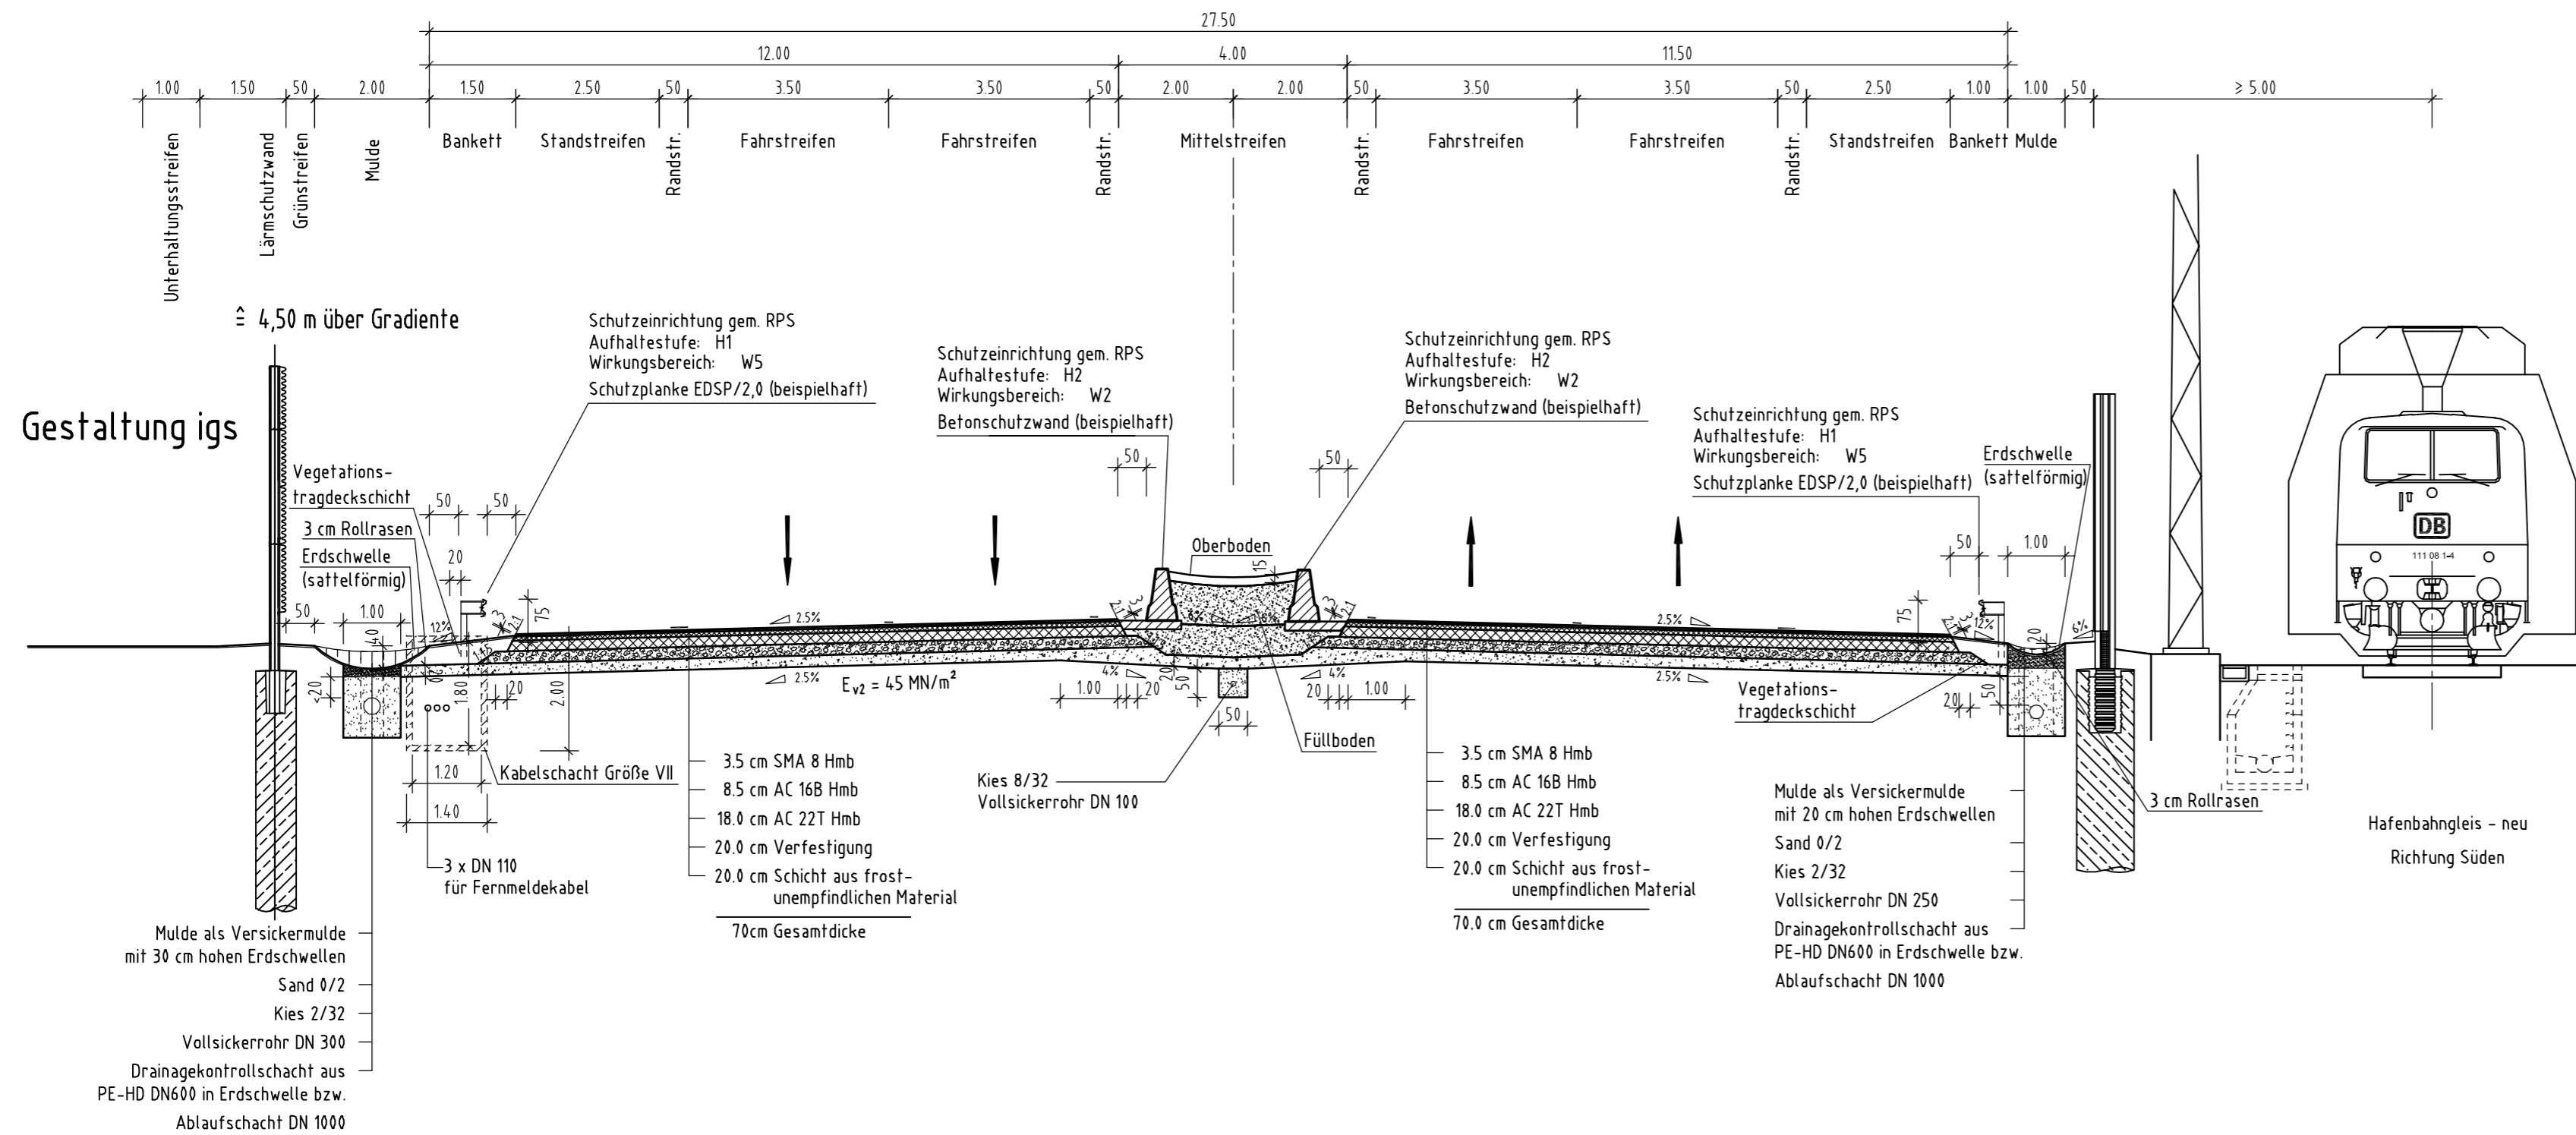

...
Nr.	Art der Änderung	Datum	Aufgestellt

Ingenieurbüro Dipl.-Ing. H. Vössing GmbH
Brunnenstraße 29-31
40223 Düsseldorf
Tel.: 0211/90 54-5
Düsseldorf, den 10.12.10
i.v. Oeff

Freie und Hansestadt Hamburg
Behörde für Stadtentwicklung und Umwelt
Auftragsverwaltung für die Bundesfernstraßen

Unterlagen Nr. 6.1
Blatt Nr. 4 von 7

Verlegung Wilhelmsburger Reichsstraße (B 4/75 n)	Datum	Name
	bearbeitet 10.12.10	Halbach
	geprüft 10.12.10	Ivanoff
Planinhalt: Regelquerschnitt Station 1+980		Maßstab: 1:100

aufgestellt: Datum: 20.01.2011	geprüft: Datum: 20.01.2011
<i>Ma Kohn</i>	<i>i.v. Oeff</i>
DEGES	DEGES

Blattgröße: 673 x 297 cm -- Fläche = 0,200 m²
 Plotstil: NORM_2.ctb
 Layout: LAYOUT_04(1+980)
 (AC2010) G:\VERKEHR\15725-1110_A_253\02_Planwerk\4_Genehmigung\06-RO\DWG\Rahmen\15725-RO.dwg