


Querschnitt 2+287

Regelquerschnitt (RQ 28)

Dachprofil

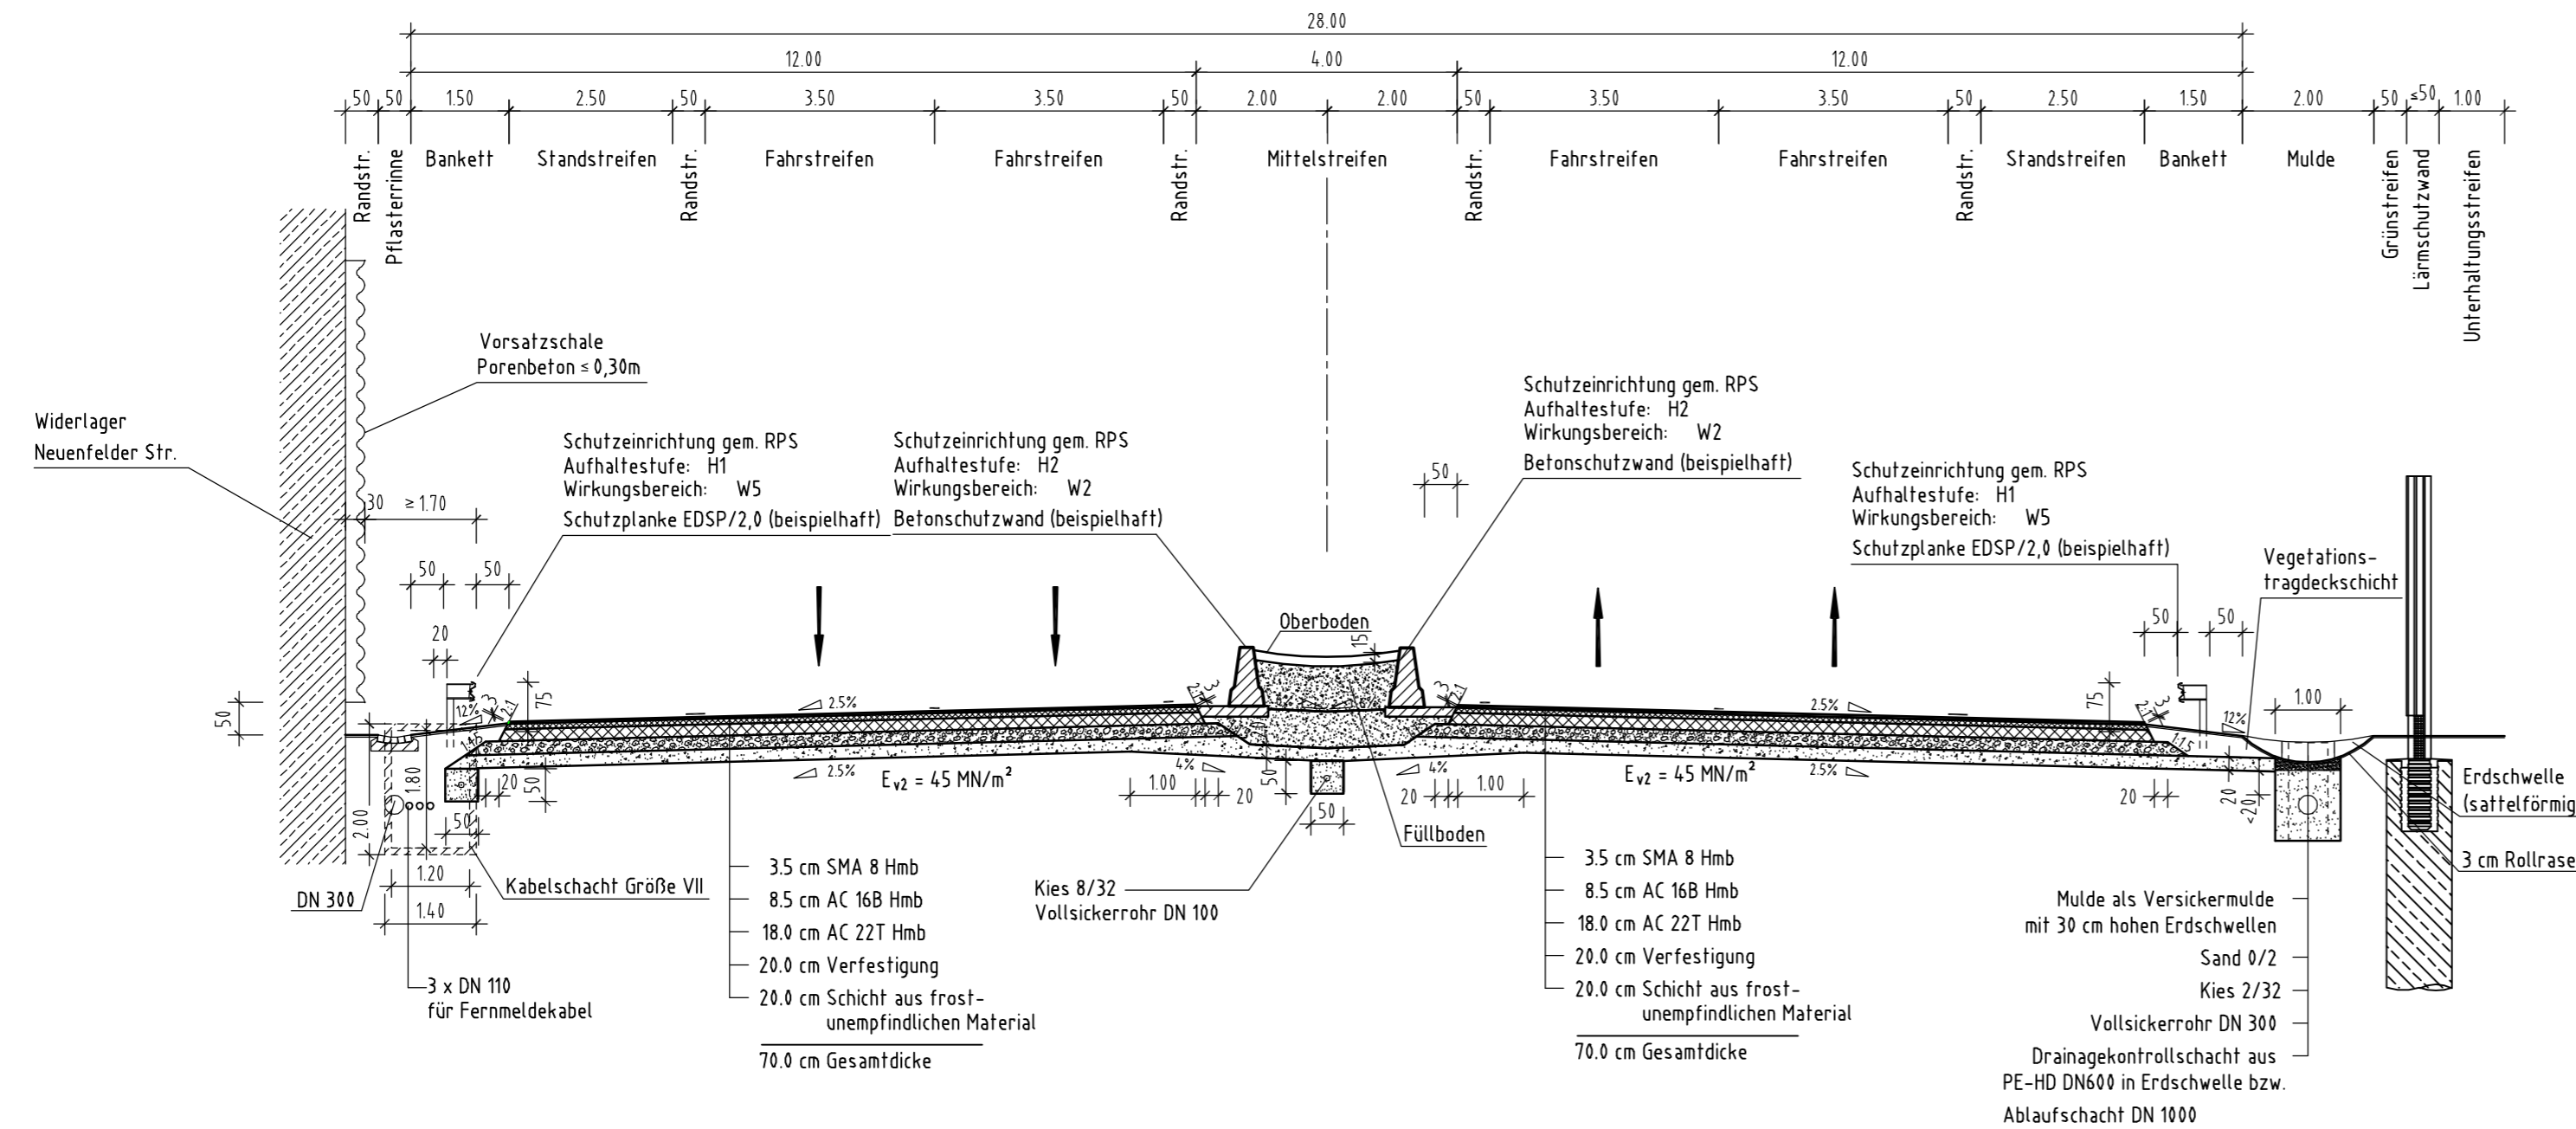

...
Nr.	Art der Änderung	Datum	Aufgestellt

Ingenieurbüro Dipl.-Ing. H. Vössing GmbH
Brunnenstraße 29-31
40223 Düsseldorf
Tel.: 0211/90 54-5
Düsseldorf, den 10.12.2010
i.v. Joch

Freie und Hansestadt Hamburg
Behörde für Stadtentwicklung und Umwelt
Auftragsverwaltung für die Bundesfernstraßen

Unterlagen Nr.
6.1
Blatt Nr.
5 von 7

<h2>Planfeststellung</h2>	Verlegung Wilhelmsburger Reichsstraße (B 4/75 n)	
	bearbeitet	10.12.10 Halbach
	geprüft	10.12.10 Ivanoff
Planinhalt	Regelquerschnitt Station 2+287	
Maßstab	1:100	

aufgestellt:	Datum: 20.01.2011	geprüft:	Datum: 20.01.2011
DEGES	<i>Ma Joch</i>	DEGES	<i>i.v. Joch</i>

Blattgröße: 858 x 297 cm --> Fläche = 0,255 m²
 Plotstil: NORM_2.ctb
 Layout: LAYOUT_05(2-287)
 (AC2010) G:\VERKEHR\5725-110_A_253\02_Planwerk\4_Genehmigung\06-ROVDWG\RAHmen\5725-RQ.dwg