



Regelquerschnitte

Wegenetz Honartsdeicher Kehre
 (km 0+070)

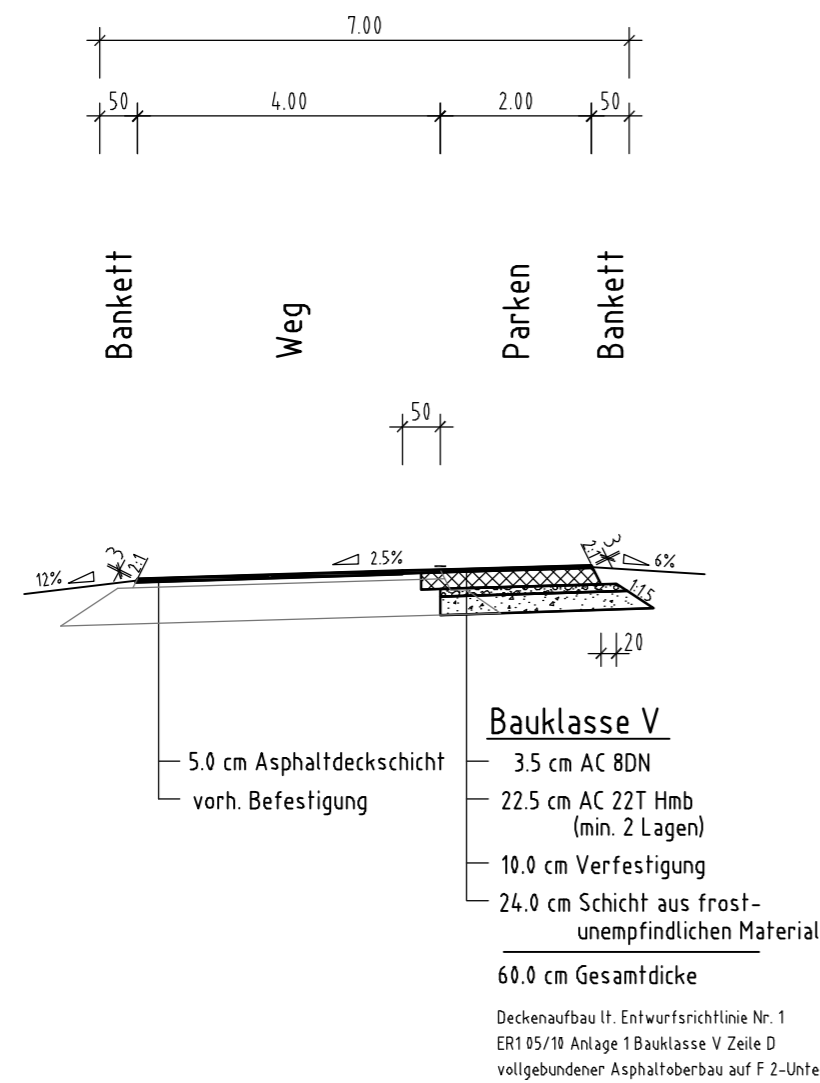

Radwegverbindung AS HH-WB-Süd
 Rad-/Gehweg zwischen Ernst-August-Kanal
 und Bestandsanschluss Nord

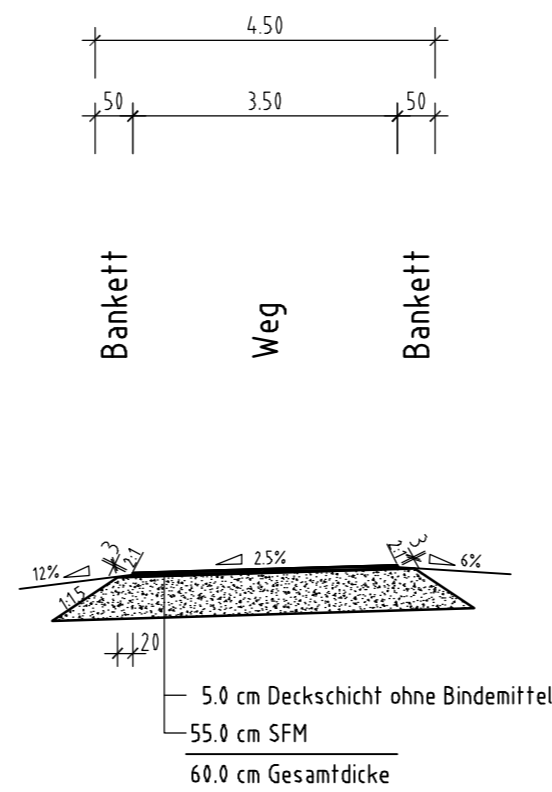

Nr.	Art der Änderung	Datum	Aufgestellt

DEGES	 Ingenieurbüro Dipl.-Ing. H. Vösing GmbH Brunnenstraße 29-31 40223 Düsseldorf Tel.: 0211/90 54-5 i. V. J. J. J. Düsseldorf, den 10.12.2010
--------------	--

Freie und Hansestadt Hamburg Behörde für Stadtentwicklung und Umwelt Auftragsverwaltung für die Bundesfernstraßen		Unterlagen Nr.	
		6.2	
Verlegung Wilhelmsburger Reichsstraße (B 4/75 n)		Blatt Nr.	
		6 von 6	
Planfeststellung		Datum	Name
		bearbeitet	10.12.10
Maßstab 1:100		geprüft	10.12.10
		geprüft	10.12.10
aufgestellt:	Datum: 20.01.2011	geprüft:	Datum: 20.01.2011
DEGES	<i>ma. W. W.</i>	DEGES	<i>i. V. J. J. J.</i>