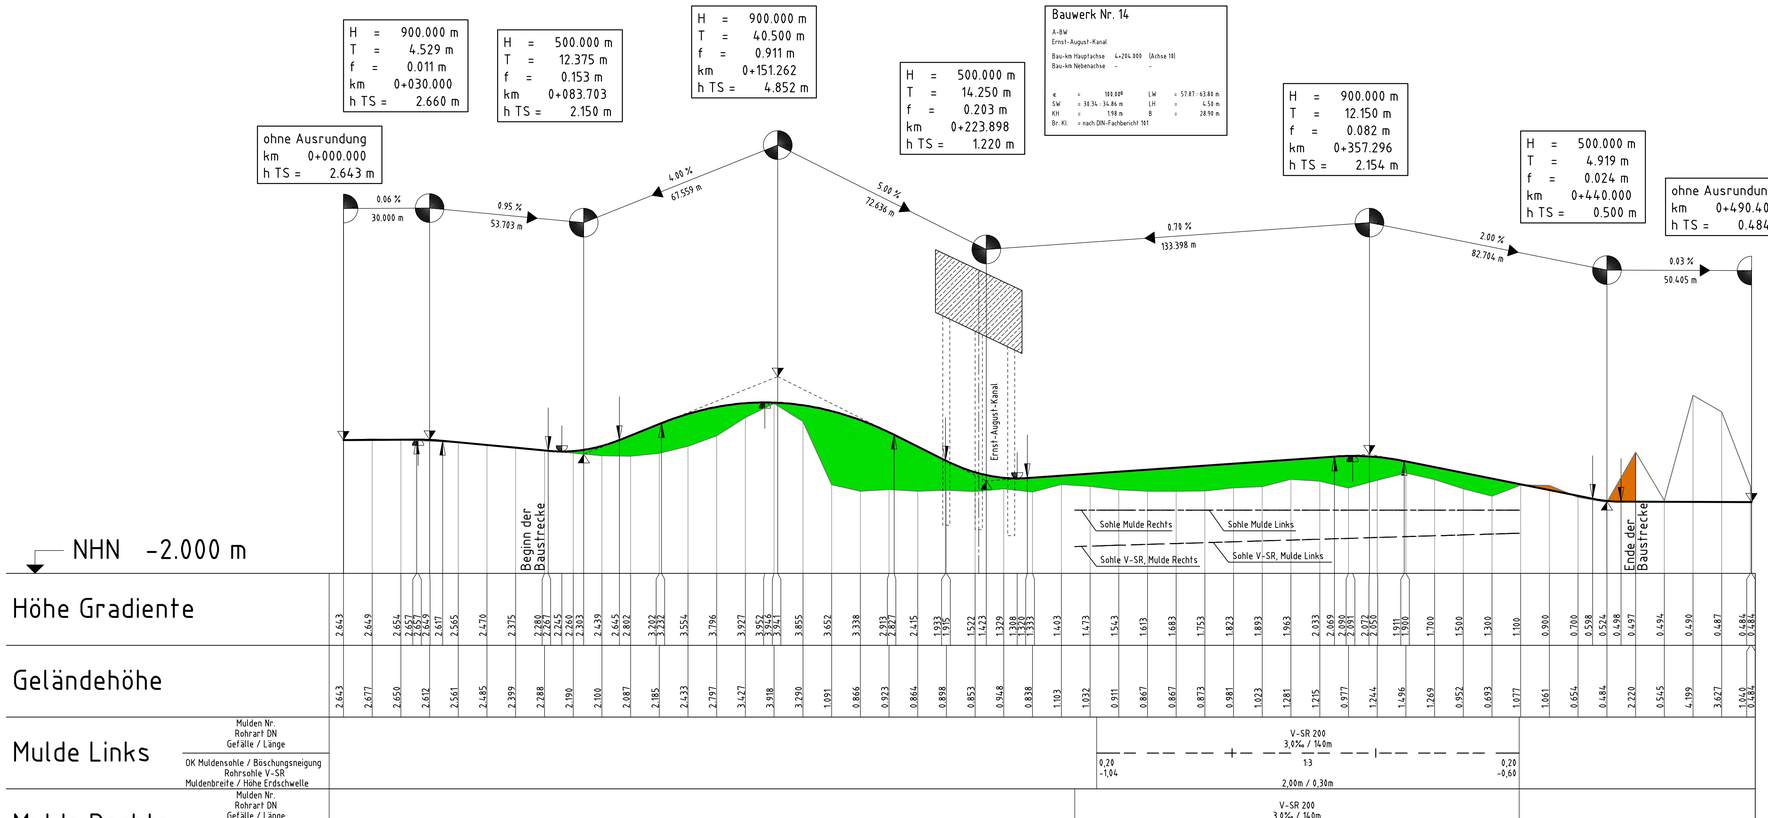

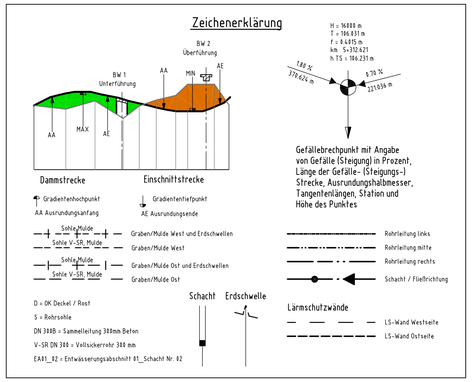

Lagebezugssystem: ETRS89/ Gauß-Krüger/ LS 320

Höhenbezugssystem: DHHN 92/ Höhenstatus 160

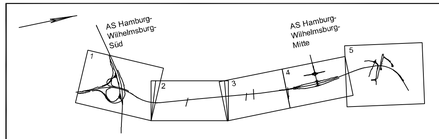

Nr.	Art der Änderung	Datum	Aufgestellt

DEGES

INGENIEURBÜRO VÖSSING

Ingenieurbüro Dipl.-Ing. H. Vössing GmbH
Brunnenstraße 29-31
40223 Düsseldorf
Tel.: 0211/90 544-0
i. V.
Düsseldorf, den 10.12.2010

Freie und Hansestadt Hamburg
Behörde für Stadtentwicklung und Umwelt
Auftragsverwaltung für die Bundesfernstraßen

Unterlagen Nr. 8.1
Blatt Nr. 13 von 13

Verlegung Wilhelmsburger Reichsstraße (B 4/75 n)

	Datum	Name
bearbeitet	10.12.10	Halbach
geprüft	10.12.10	Ivanoff

Planinhalt: Höhenplan Vogelhüttendeich Station 0+070 - 0+450

Maßstab 1 : 1000/100

Planfeststellung

aufgestellt: Datum: 20.01.2011 DEGES

geprüft: Datum: 20.01.2011 DEGES

Blattgröße: 891 x 594 cm --> Fläche = 0,532 m²
Plotstil: NORM_2.ctb
Layoutbez.-Manager: Norm_SW-Farben
Layout: Höhenplan
IAC2088) G:\VERKEHR\VS725-1110 A 253\02 Planwerk\4_Genehmigung\VS-HP\01\MSI\Bahnen\VS725-HP-Rampe.dwg

D / hetgens
17. 1. 2011 / 12:13