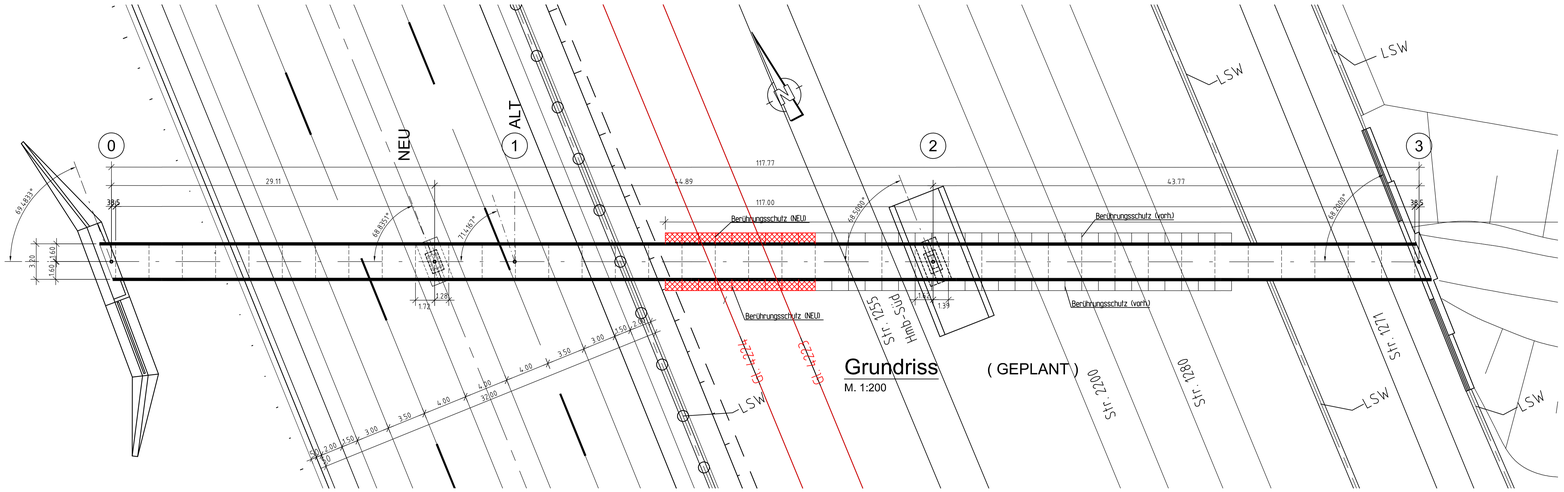

Grundriss (GEPLANT)

M. 1:200

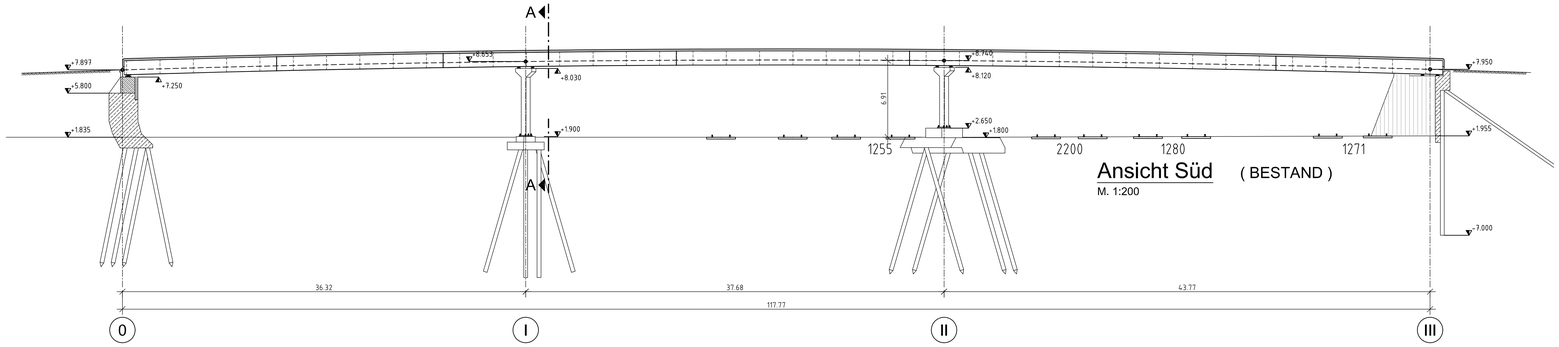

Ansicht Süd (BESTAND)

M. 1:200

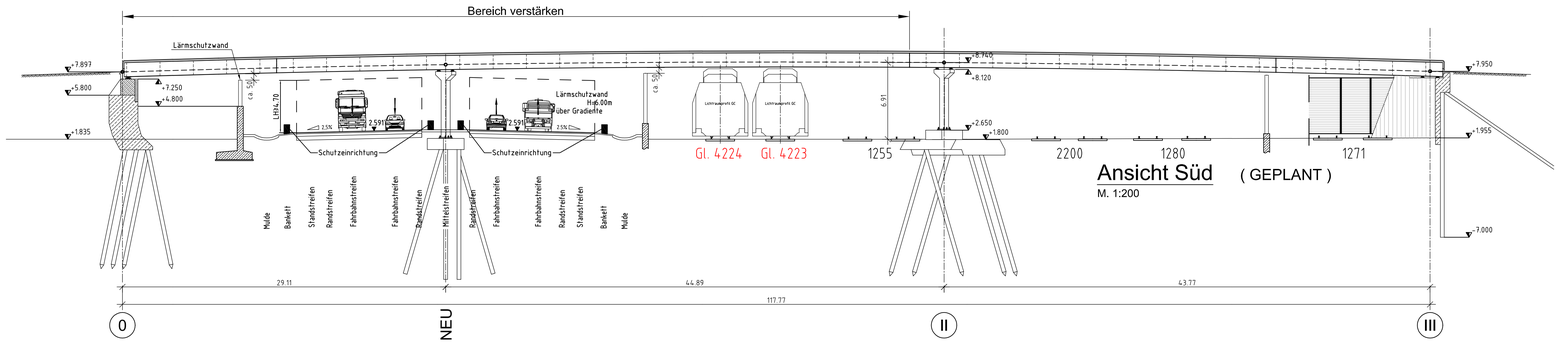

Ansicht Süd (GEPLANT)

M. 1:200

SCHNITT A-A

M. 1:100

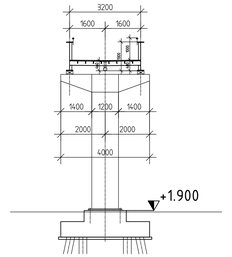

BRÜCKENQUERSCHNITT

M. 1:20

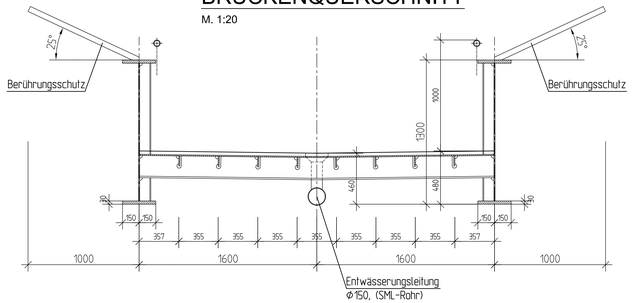

Baustoffe: (Bestand)

Stahlgüte: S235

Beton:
- Widerlager West: unbewehrter Beton
- Auflagerbank: B25 / BSt 42/50
- Widerlager Ost: Spundwand S235
- Auflagerbank: B25 / BSt 42/50

Gründung: Bohrpfähle bis Ø 50 cm

Index	Änderungen bzw. Ergänzungen	Name:	Datum:

Prüfvermerke

die Übereinstimmung der Zeichnung mit der Ausführung bestätigt:
für den Auftragnehmer: Ort, Datum, Unterschrift
für die DB ProjektBau: Ort, Datum, Unterschrift

gleichgestellt mit Prüfexemplaren — geprüft / genehmigt
Datum
Prüfingenieur

interoperabilität geprüft (benannte Stelle) Name
Datum — geprüft / genehmigt
Datum — geprüft / genehmigt
Datum — geprüft / genehmigt
Datum — geprüft / genehmigt
Datum — Ort, Datum, Unterschrift (BVB)

Freigabe der Ausführungsunterlagen mit EBA-Schreiben vom ..... (Aktenzeichen .....) wird auf Selbsteintritt verzichtet

Lageskizze

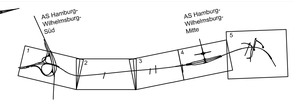

zur bautechnischen Prüfung freigegeben — Ort, Datum, Unterschrift (BVB)
Genehmigung zur Bauausführung — Ort, Datum, Unterschrift

Auftraggeber: Hamburg — Freie und Hansestadt Hamburg, Auftragsverwaltung für Bundeswasserstraßen

Planverfasser: Ingenieurbüro Dipl.-Ing. H. Vössing GmbH, Bremerstraße 29-31, 14223 Düsseldorf, Tel.: 0211/936-5

Bauherr: DB NETZE — DB Netz AG, Regionalbereich Nord, Hamburger Poststraße 1, 21079 Hamburg

DEGES — 20.01.2011 Datum, Unterschrift aufgestellt/geprüft: — 20.01.2011 Datum, Unterschrift

	Datum	Name
gez.	10.12.10	Helten
bearb.	10.12.10	Schröder
gepr.	10.12.10	Schweppe

Anlagen-Nr.: 10.2
Auftrag-Nr.:
Plan-Nr.: 7
Planart: Planfeststellung
Planzeichen:
Blattgr.: 118.0 x 59.4 cm
Erwerkungen (Lastmodelle):
Höhen- und Koordinatensystem: DHHN 92/DB-Ref

Maßstab: 1 : 200 / 1 : 100 / 1 : 20

Bauwerksplan
Ü-BW Brackstraße

Projekt: Verlegung Wilhelmsburger Reichsstraße (B4/75n) Anpassung Bf Wilhelmsburg
Strecke: 2200

Bauwerksnummer										Brückennr.	Barcode
Strecke		Kilometer					Kennzahl				
	x							x			

Plotdatei erstellt: Bärbel papadopulos 19.01.2011 / 16:59 Uhr
D / helten 09. 12. 2010 / 10:39
Pfad: I:\pf\bw-hamburg\projekte\ah_interr\CAD-Pläne\Bauwerkspläne\Planfeststellung\Dwg\03\10q_Ü-BW_Brackstr_U-Bw_Wilhelmsburg_091208.dwg
Layout-Manager: WORK_2.ctb
Layout: Layout1 Maßstab: 1:1
IAK2500 Q:\WORK\BRÜCKEN\ZEICHNUNGEN\03 Brücken 09\ 03 HH Wilhelmsburg\Projektarbeit_interr\CAD-Pläne\Bauwerkspläne\Planfeststellung\Dwg\03\10q_Ü-BW_Brackstr_U-Bw_Wilhelmsburg_091208.dwg