




Schnitt A-A M 1:250

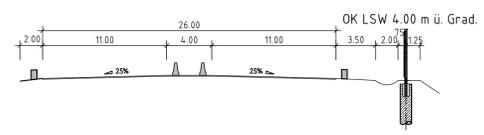


Schnitt B-B M 1:250

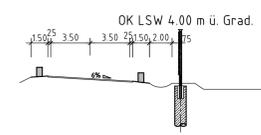


Abwicklung LSW M 1:250

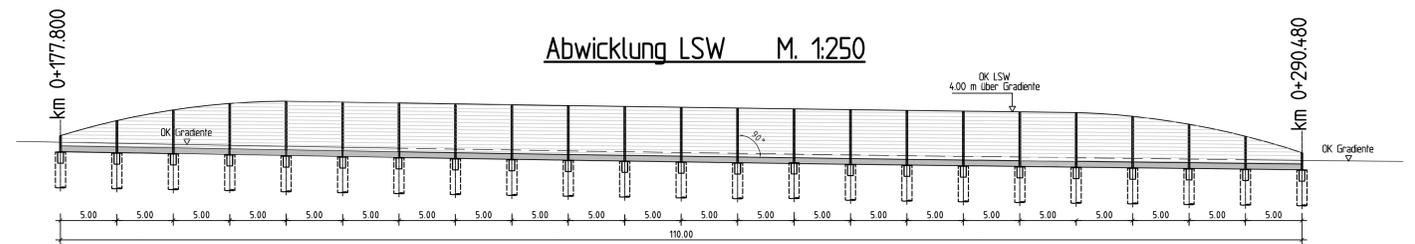


Abwicklung LSW Zufahrt M 1:250

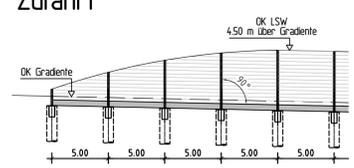

Draufsicht M 1:250

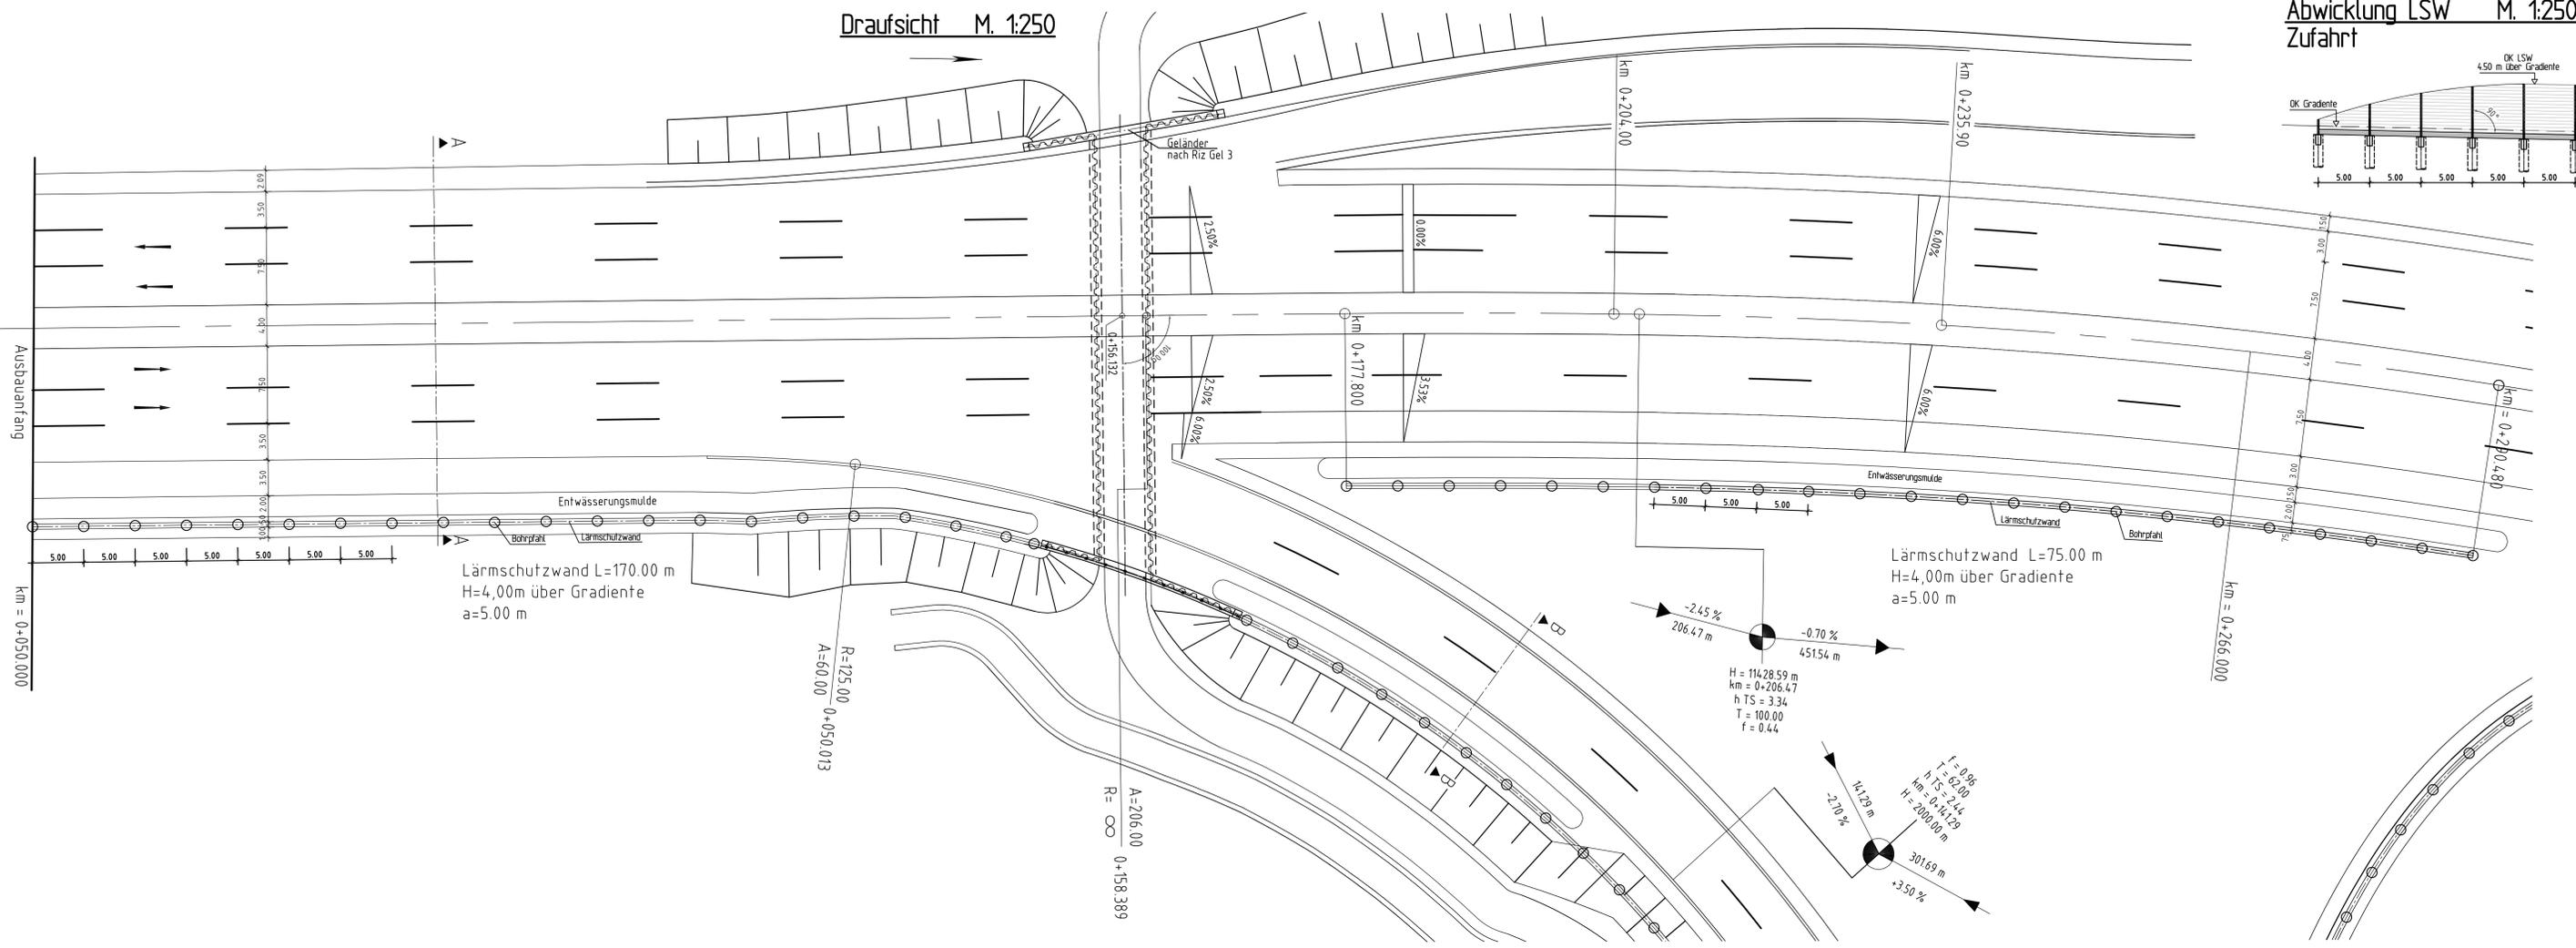

Lagebezugssystem: ETRS89/  
Gauß-Krüger/LS 320 Höhenbezugssystem: DHHN 92/  
Höhenstatus 160

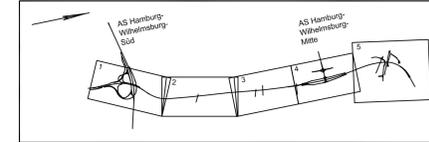

Nr.	Art der Änderung	Datum	Aufgestellt

**DEGES**

Ingenieurbüro Dirk Ing. H. Vöcking GmbH  
Bismarckstraße 20/1  
42233 Düsseldorf  
Tel.: 021 930 34-0 ; V. Vöcking  
Düsseldorf, den 10.12.2010

Freie und Hansestadt Hamburg  
Behörde für Stadtentwicklung und Umwelt  
Auftragsverwaltung für die Bundesfernstraßen

Unterlagen Nr. 10.3  
Blatt Nr. 1

Verlegung Wilhelmsburger Reichsstraße (B 4/75 n)

Datum	Name
bearbeitet 10.12.10	Papadopoulos
geprüft 10.12.10	Schröder

Planinhalt: Bauwerkplan  
Lärmschutzwand  
km 0+000.000 - 0+266.000  
Maßstab: 1:250, 1:100

Planfeststellung

aufgestellt: Datum: 20.01.2011  
DEGES *M. Köhler*

geprüft: Datum: 20.01.2011  
DEGES *M. Köhler*

Blattgröße: DIN A3 (297 x 420 mm) ...  
 Projekt: LSW Wilhelmsburg  
 Layout: Lärmschutzwand  
 Datum: 10.12.2010  
 10.12.2010 / 12:02