Ansicht Haupttrasse Ostseite M. 1:250

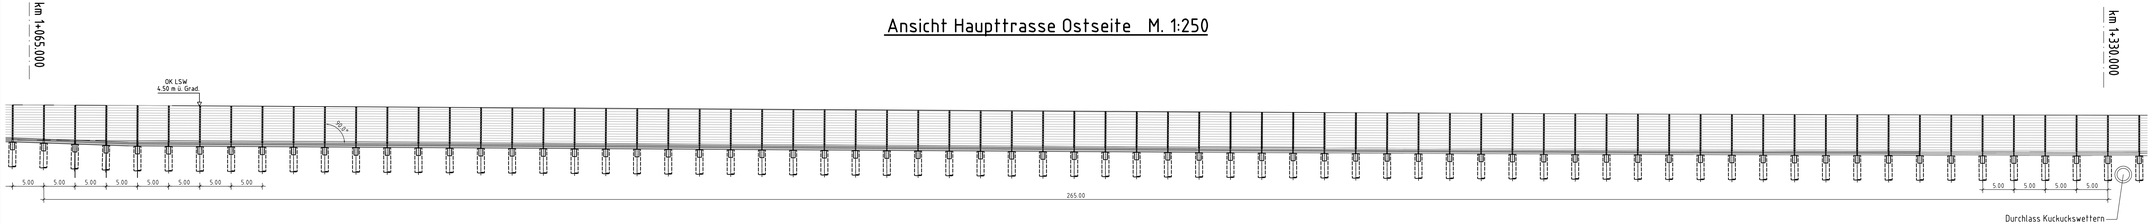

Querschnitt M 1 : 100

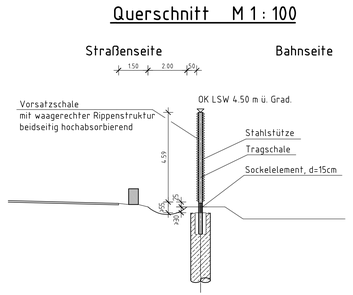

Querschnitt M 1 : 250

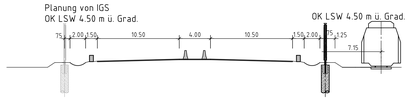

Draufsicht M. 1:250

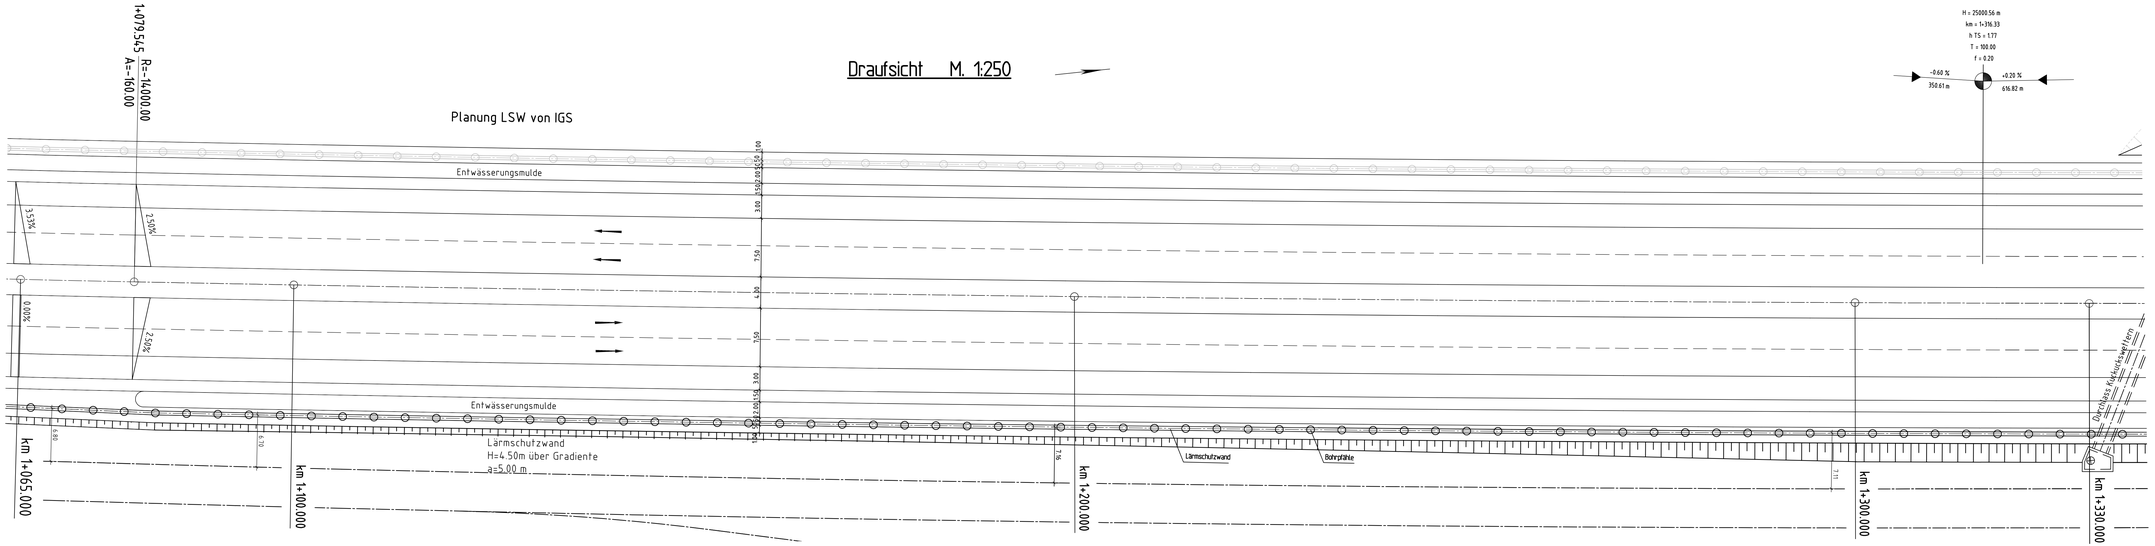

Lagebezugssystem: ETRS89/ Gauß-Krüger/ LS 320	Höhenbezugssystem: DHHN 92/ Höhenstatus 160

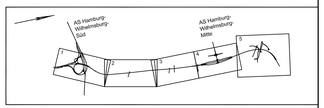

Nr.	Art der Änderung	Datum	Aufgestellt

DEGES

ingenieurbüro Dipl.-Ing. H. Vössing GmbH
Brunnenstraße 29-31
40223 Düsseldorf
Tel.: (0211) 92 54-0
Düsseldorf, den 10.12.2010

Freie und Hansestadt Hamburg
Behörde für Stadtentwicklung und Umwelt
Auftragsverwaltung für die Bundesfernstraßen

Unterlagen Nr. 10.3
Blatt Nr. 5

Verlegung Wilhelmsburger Reichsstraße (B 4/75 n)

	Datum	Name
bearbeitet	10.12.10	Papadopoulos
geprüft	10.12.10	Schröder

Planfeststellung

Planinhalt: Bauwerkspläne Lärmschutzwand km 1+065.000 - 1+330.000

Maßstab: 1 : 250, 1 : 100

aufgestellt:	geprüft:
Datum: 20.01.2011	Datum: 20.01.2011
DEGES	DEGES

Bürgerlife 1553 x 976 cm ... Fläche = 3.186 m²
PlotAS NORM_2.ctb
Plotter/Plotmanager LTW_7x24_HP3.939
Layout
M:\2008\08_0\CAD\PLAN\ENTWURF\LSW ab Bst. 975 n mit Entwässerungsmulde_Lärmschutz.dwg Planfeststellung\PDF\LSW_5.dwg