Ansicht Haupttrasse Ostseite M. 1:250

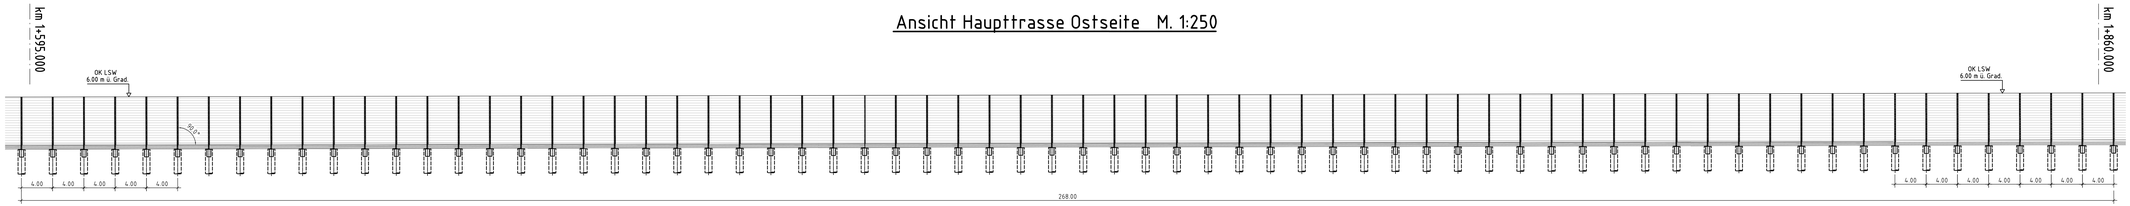

Regelschnitt M 1 : 100

Straßenseite Bahnseite

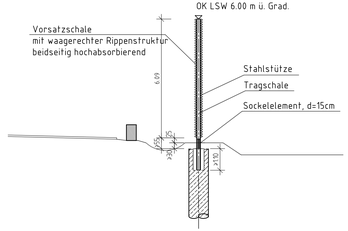

Querschnitt M 1 : 250

km 1+700.000

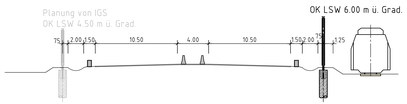

Querschnitt M 1 : 250

km 1+800.000

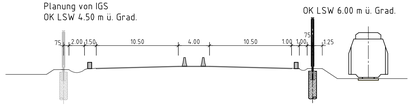

Draufsicht M. 1:250

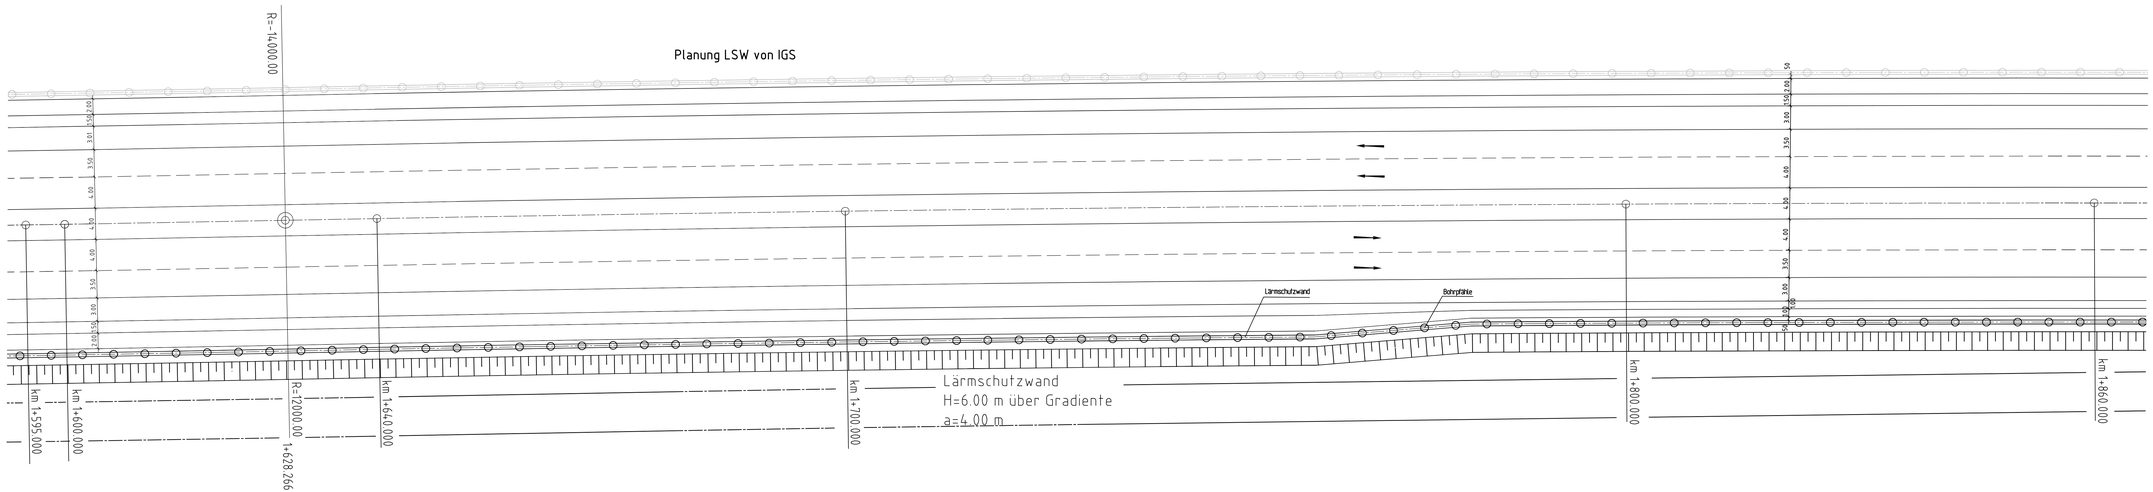

Lagebezugssystem: ETRS89/ Gauß-Krüger/ LS 320

Höhenbezugssystem: DHHN 92/ Höhenstatus 160

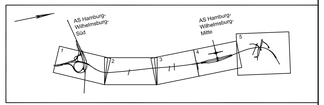

Nr.	Art der Änderung	Datum	Aufgestellt

DEGES

ingenieurbüro c&k ihg. H. Vössing GmbH
Brunnenstraße 29-31
40223 Düsseldorf
Tel.: (0211) 92 54-0

Düsseldorf, den 15.12.2010

Freie und Hansestadt Hamburg
Behörde für Stadtentwicklung und Umwelt
Auftragsverwaltung für die Bundesfernstraßen

Unterlagen Nr. 10.3
Blatt Nr. 7

Verlegung Wilhelmsburger Reichsstraße (B 4/75 n)

	Datum	Name
bearbeitet	10.12.10	Papadopoulos
geprüft	10.12.10	Schröder

Planfeststellung

Planinhalt: Bauwerkspläne Lärmschutzwand km 1+595.000 - 1+860.000

Maßstab: 1 : 250, 1 : 100

aufgestellt: Datum: 20.01.2011
DEGES

geprüft: Datum: 20.01.2011
DEGES

Bürgschr. 1553 x 915 cm ... Fläche = 3384 m²
PlotAS: 1:1 auf A1
Plotstift: stiftmanager (17A_CAD5.ctb)
M:\2008\...\17A_CAD5\17A0801_LSW ab Bst 875 + HH Wilhelmsburger Süd\Planfeststellung_Unterlagen\CAD-Plan\Bauwerkspläne\DWG\17A_3_PFS_1860.dwg
17.12.2010 9:10:29 / 7.4-02

Plotdatei erstellt: Bärbel papadopoulos 18.01.2011 / 11:03 Uhr