



Blattgröße: 165 x 237 cm --> Fläche = 0,227 m²
 Plotgröße: 165 x 237 cm --> Fläche = 0,227 m²
 Plotstil: NORM_2.ctb
 Layout-Manager: A-7+8 Ansicht Gleis 7+8
 Layout: G:\KONSTRUKTION\PROJEKTE\5990 LSW an der B4 875 in HH Wilhelmsburg\Projektarbeit\intern\CAD-Pläne\Bauwerkspläne\DWG\LSW_Bahn\LP-LSW-BAHN_V2.dwg
 (AC2008) G:\KONSTRUKTION\PROJEKTE\5990 LSW an der B4 875 in HH Wilhelmsburg\Projektarbeit\intern\CAD-Pläne\Bauwerkspläne\DWG\LSW_Bahn\LP-LSW-BAHN_V2.dwg
 D / papadopoulos
 10.12.2010 / 15:51

Ansicht LSW am Gleis 1255-2 (Gleis 8) M. 1:500

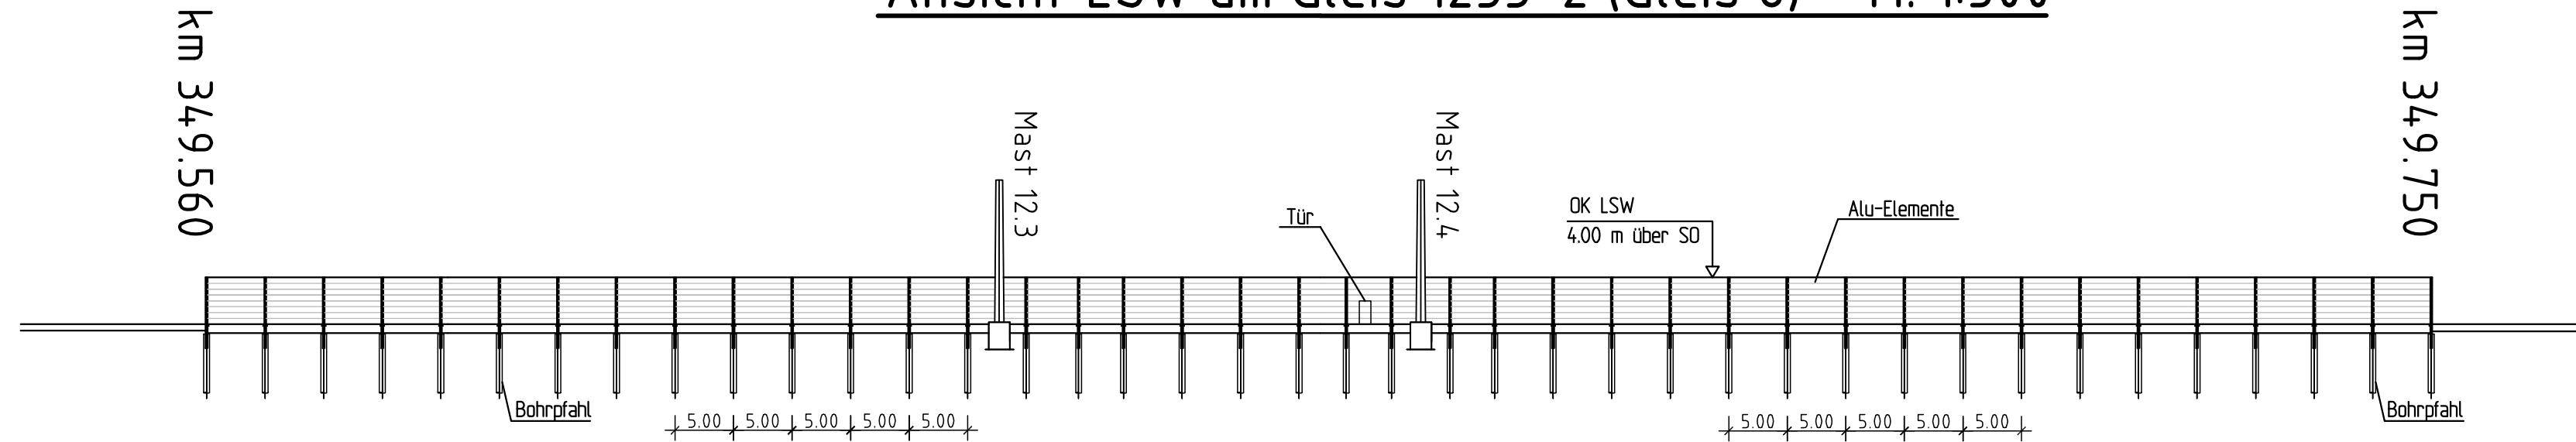

Ansicht LSW am Gleis 1255-1 (Gleis 7) M. 1:500

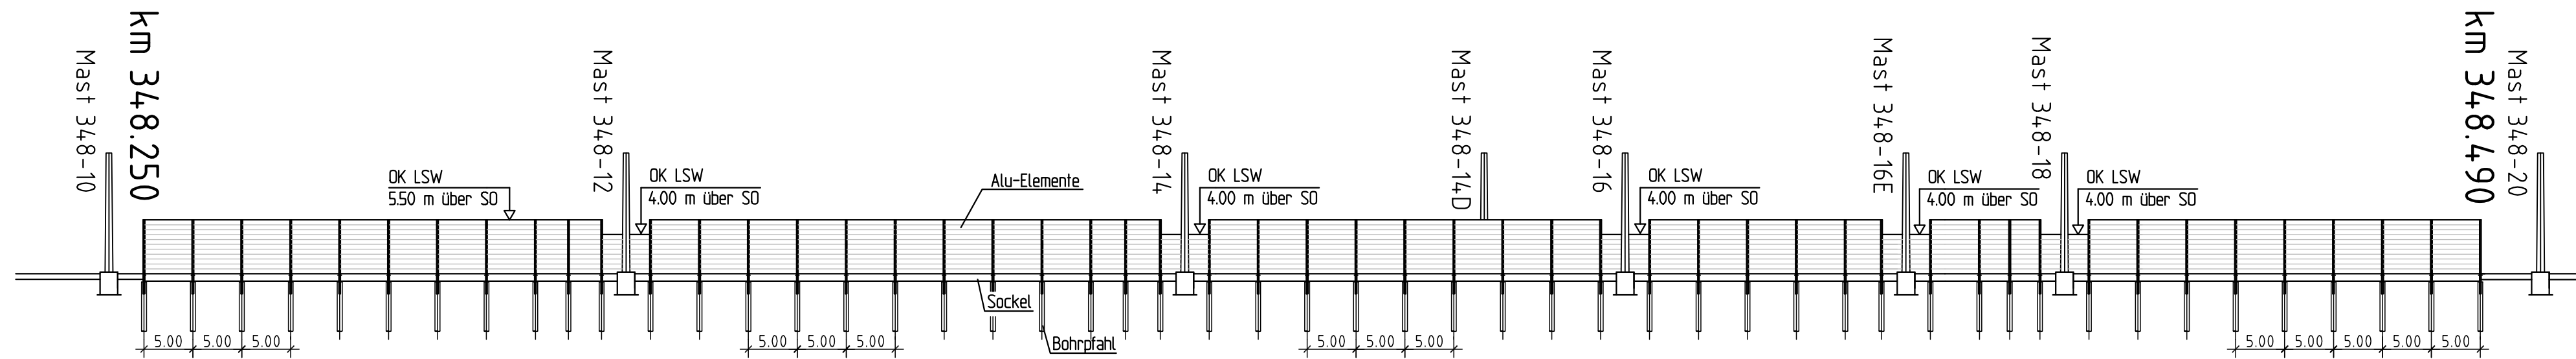

| | | | |
|---|--|--|--------------|
| Index: | Änderungen bzw. Ergänzungen | Name: | Datum: |
| Prüfvermerke | | | |
| die Übereinstimmung der Zeichnung mit der Ausführung bestätigt: | | gleichgestellt mit Prüfexemplaren | |
| für den Auftragnehmer: Ort, Datum, Unterschrift | | Datum | |
| für die DB ProjektBau: Ort, Datum, Unterschrift | | Prüfingenieur | |
| interoperabilität geprüft (benannte Stelle) | Name | | |
| Datum | geprüft / genehmigt | | |
| Datum | geprüft / genehmigt | Freigabe der Ausführungsunterlagen | |
| Datum | geprüft / genehmigt | mit EBA-Schreiben vom (Aktzeichen:) | |
| Datum | geprüft / genehmigt | wird auf Selbsteintritt verzichtet | |
| Datum | geprüft / genehmigt | Ort, Datum, Unterschrift (BVB) | |
| Lageskizze | | | |
| zur bautechnischen Prüfung freigegeben | | Genehmigung zur Bauausführung | |
| Ort, Datum, Unterschrift (BVB) | | Ort, Datum, Unterschrift | |
| Auftraggeber: | Planverfasser: | Anlage-Nr.: 10.4 | |
| Hamburg Freie und Hansestadt Hamburg Auftragsverwaltung für Bundesfernstraßen | Ingenieurbüro Dipl.-Ing. H. Vössing GmbH Brunnenstraße 29-31 40223 Düsseldorf Tel.: 0211/9054-5 INGENIEURBÜRO VOSSING | Auftrag-Nr.: | |
| | 19.01.2011 Datum, Unterschrift i.v. Schmitt | gez. | Datum |
| | aufgestellt/geprüft: | 10.12.2010 | Papadopoulos |
| Bauherr: | DEGES | bearb. | 10.12.2010 |
| DB Netz AG Regionalbereich Nord Hamburger Poststraße 1 21079 Hamburg | 20.01.2011 Datum, Unterschrift J. K. K. | gepr. | 10.12.2010 |
| | Plan-Nr.: Blatt 3 | Name | |
| Maßstab: | Lärmschutzwände Bahn (Höhe = 4,00 bzw. 5,50m) | Papadopoulos | |
| 1:500 | Ansichten der LSW am Gleis 1255-1+2 (Gleis 7+8) | Halffahrt | |
| Projekt: | Verlegung Wilhelmsburger Reichsstraße (B4/75n) Anpassung Bf Wilhelmsburg | Schröder | |
| Strecke: | 2200 | Plan-Nr.: Blatt 3 | |
| | Bauwerksnummer | Planart: Planfeststellung | |
| Strecke | Kilometer | Planzeichen: A-7+8 | |
| x | x | Blattgr.: 1320/297 | |
| | Kennzahl | Einwirkungen (Lastmodelle): | |
| | | Höhen- und Koordinatensystem DHHN 92/DB-Ref | |
| Barcode | | Projekt: | |
| | | Verlegung Wilhelmsburger Reichsstraße (B4/75n) Anpassung Bf Wilhelmsburg | |
| | | Strecke: | |
| | | 2200 | |