


# Lageplan Nr.3 Schnelsen

A7, Bauabschnitt Schleswiger Damm - vom Vielohweg bis zum Schleswiger Damm

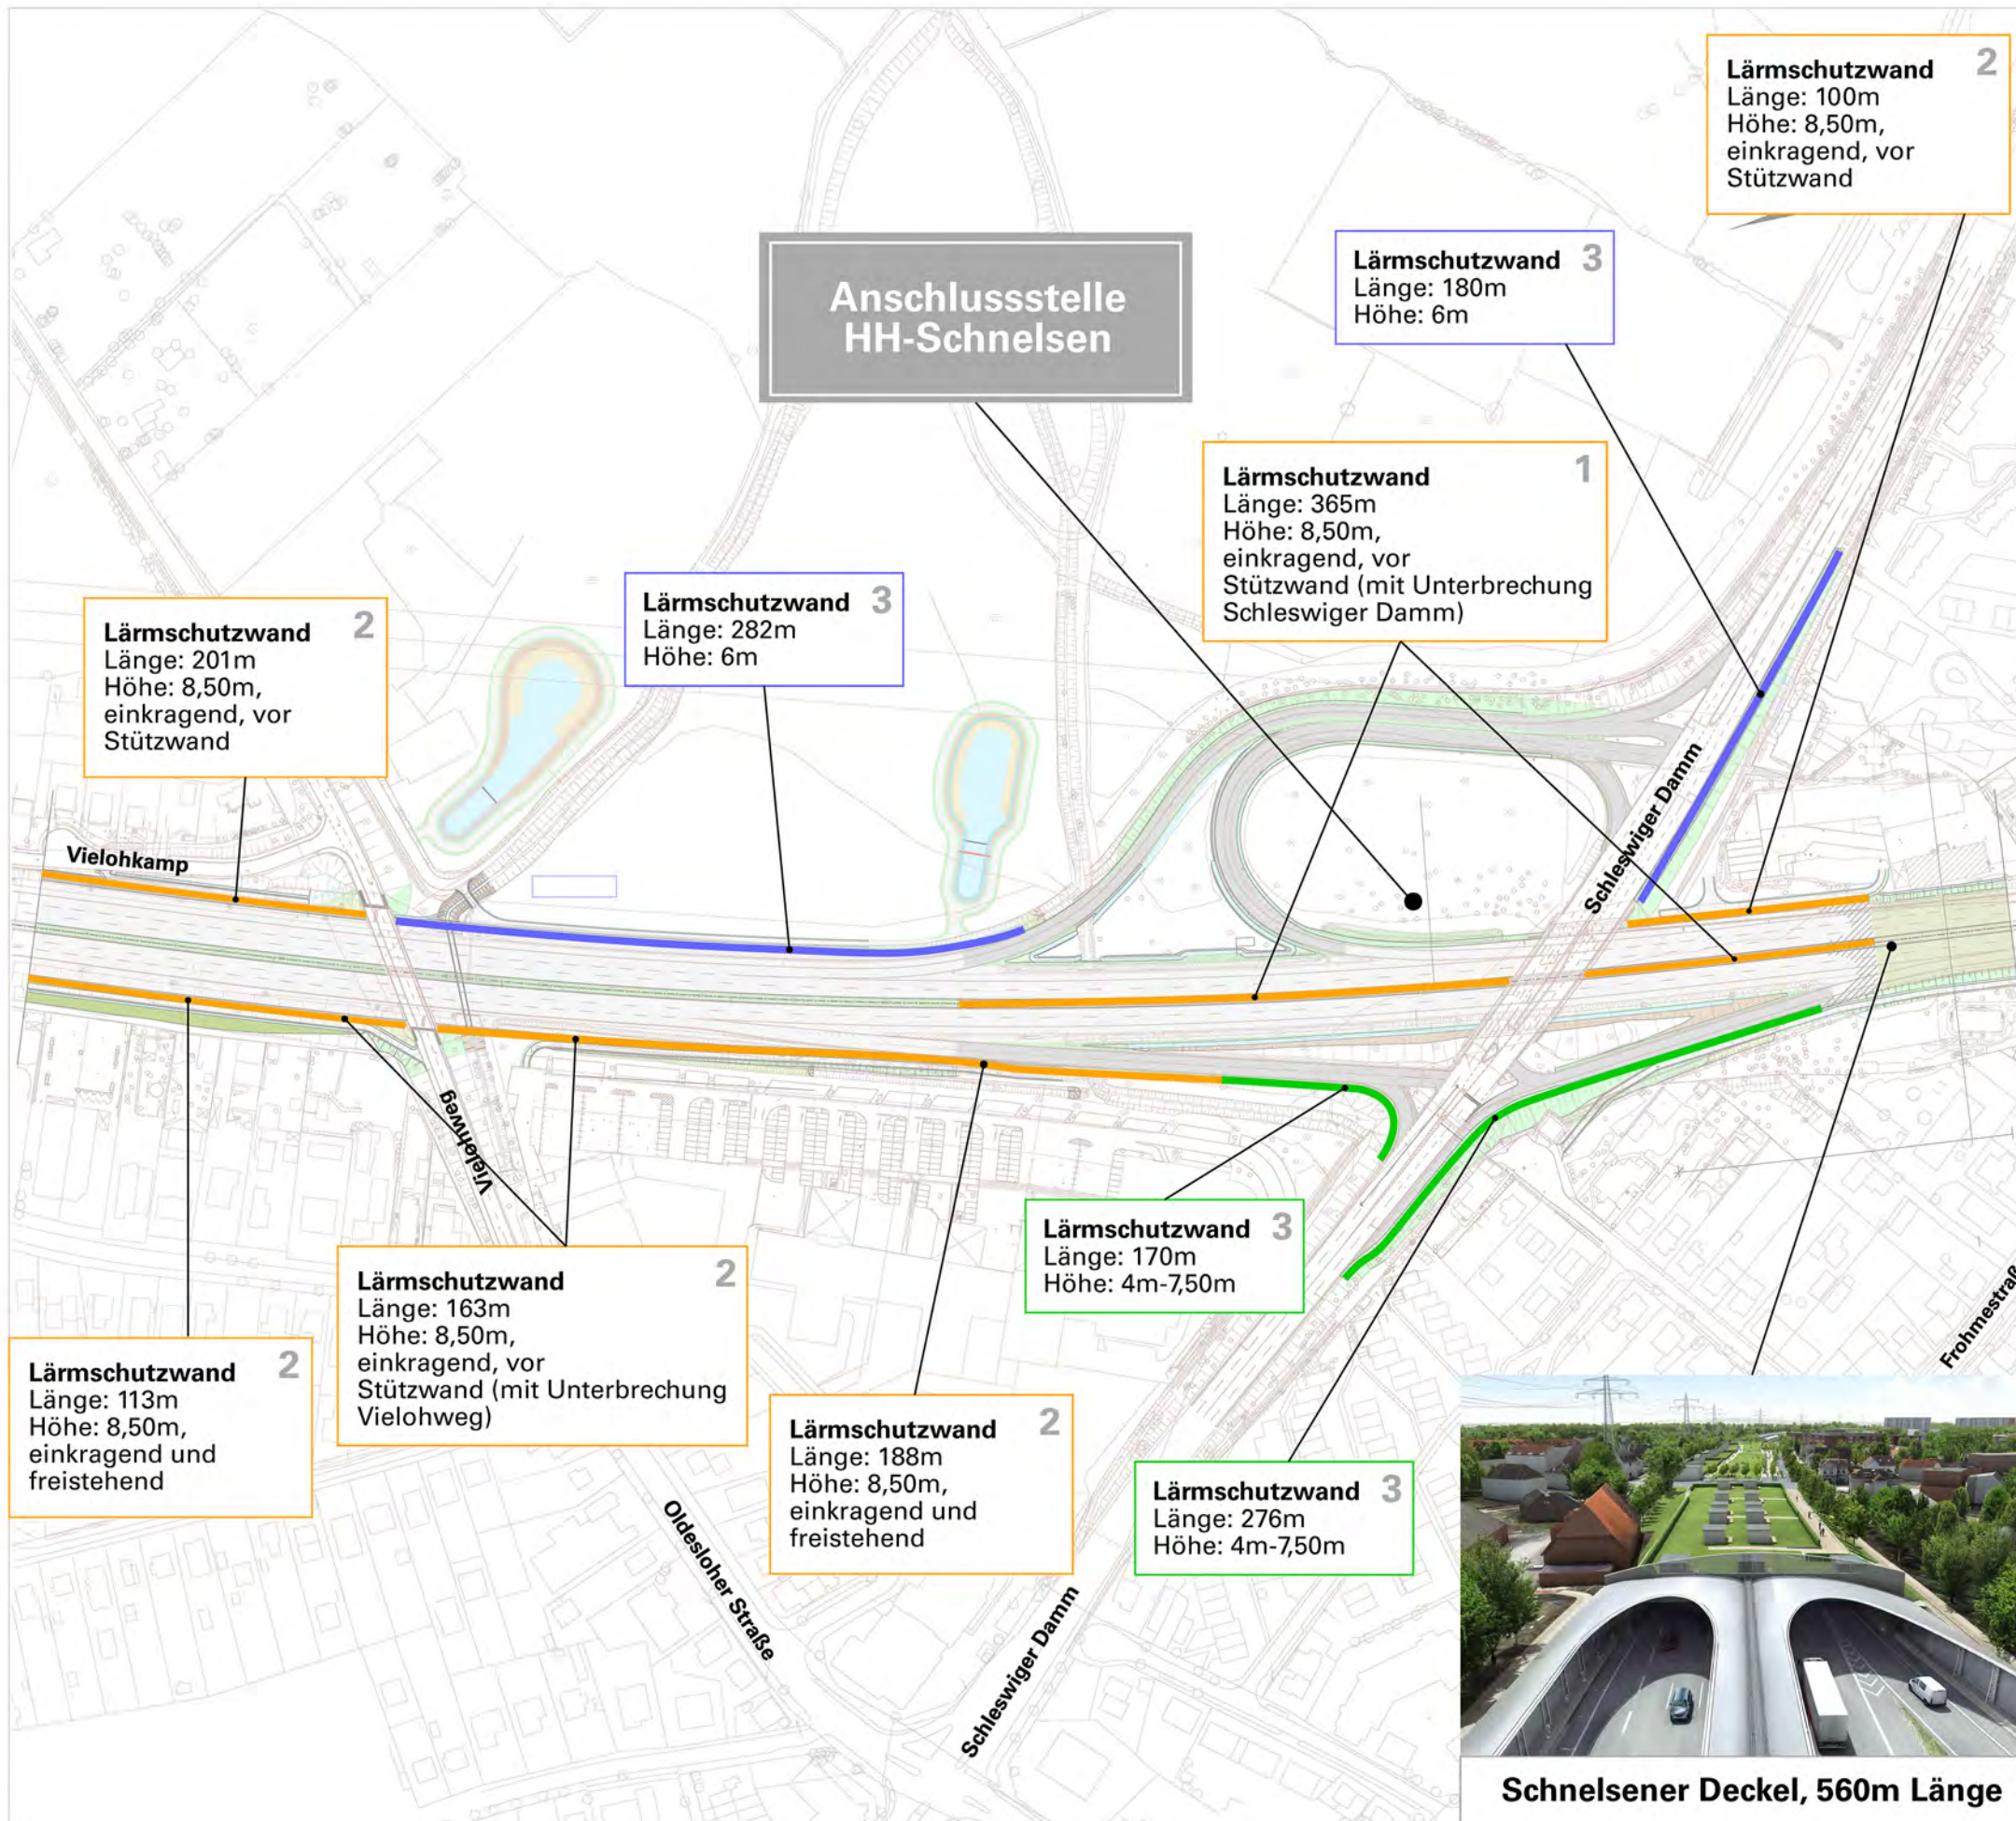

## Legende


### Lärmschutzwände

- 5 - 7m Höhe
- 7 - 8m Höhe
- 8 - 9m Höhe
- 4 - 7,50m Höhe

### Sonstiges

- ..... Baugrenze

## Zuordnung

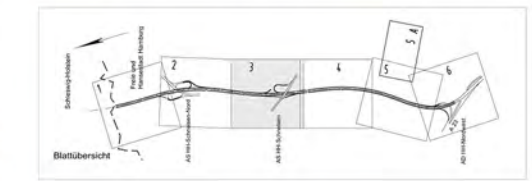

## Visualisierungen

