


Lageplan Nr. 4 Schnelsen

A7, Bauabschnitt Heidelohstraße - von der Frohmestraße bis zum Graf-Johann-Weg

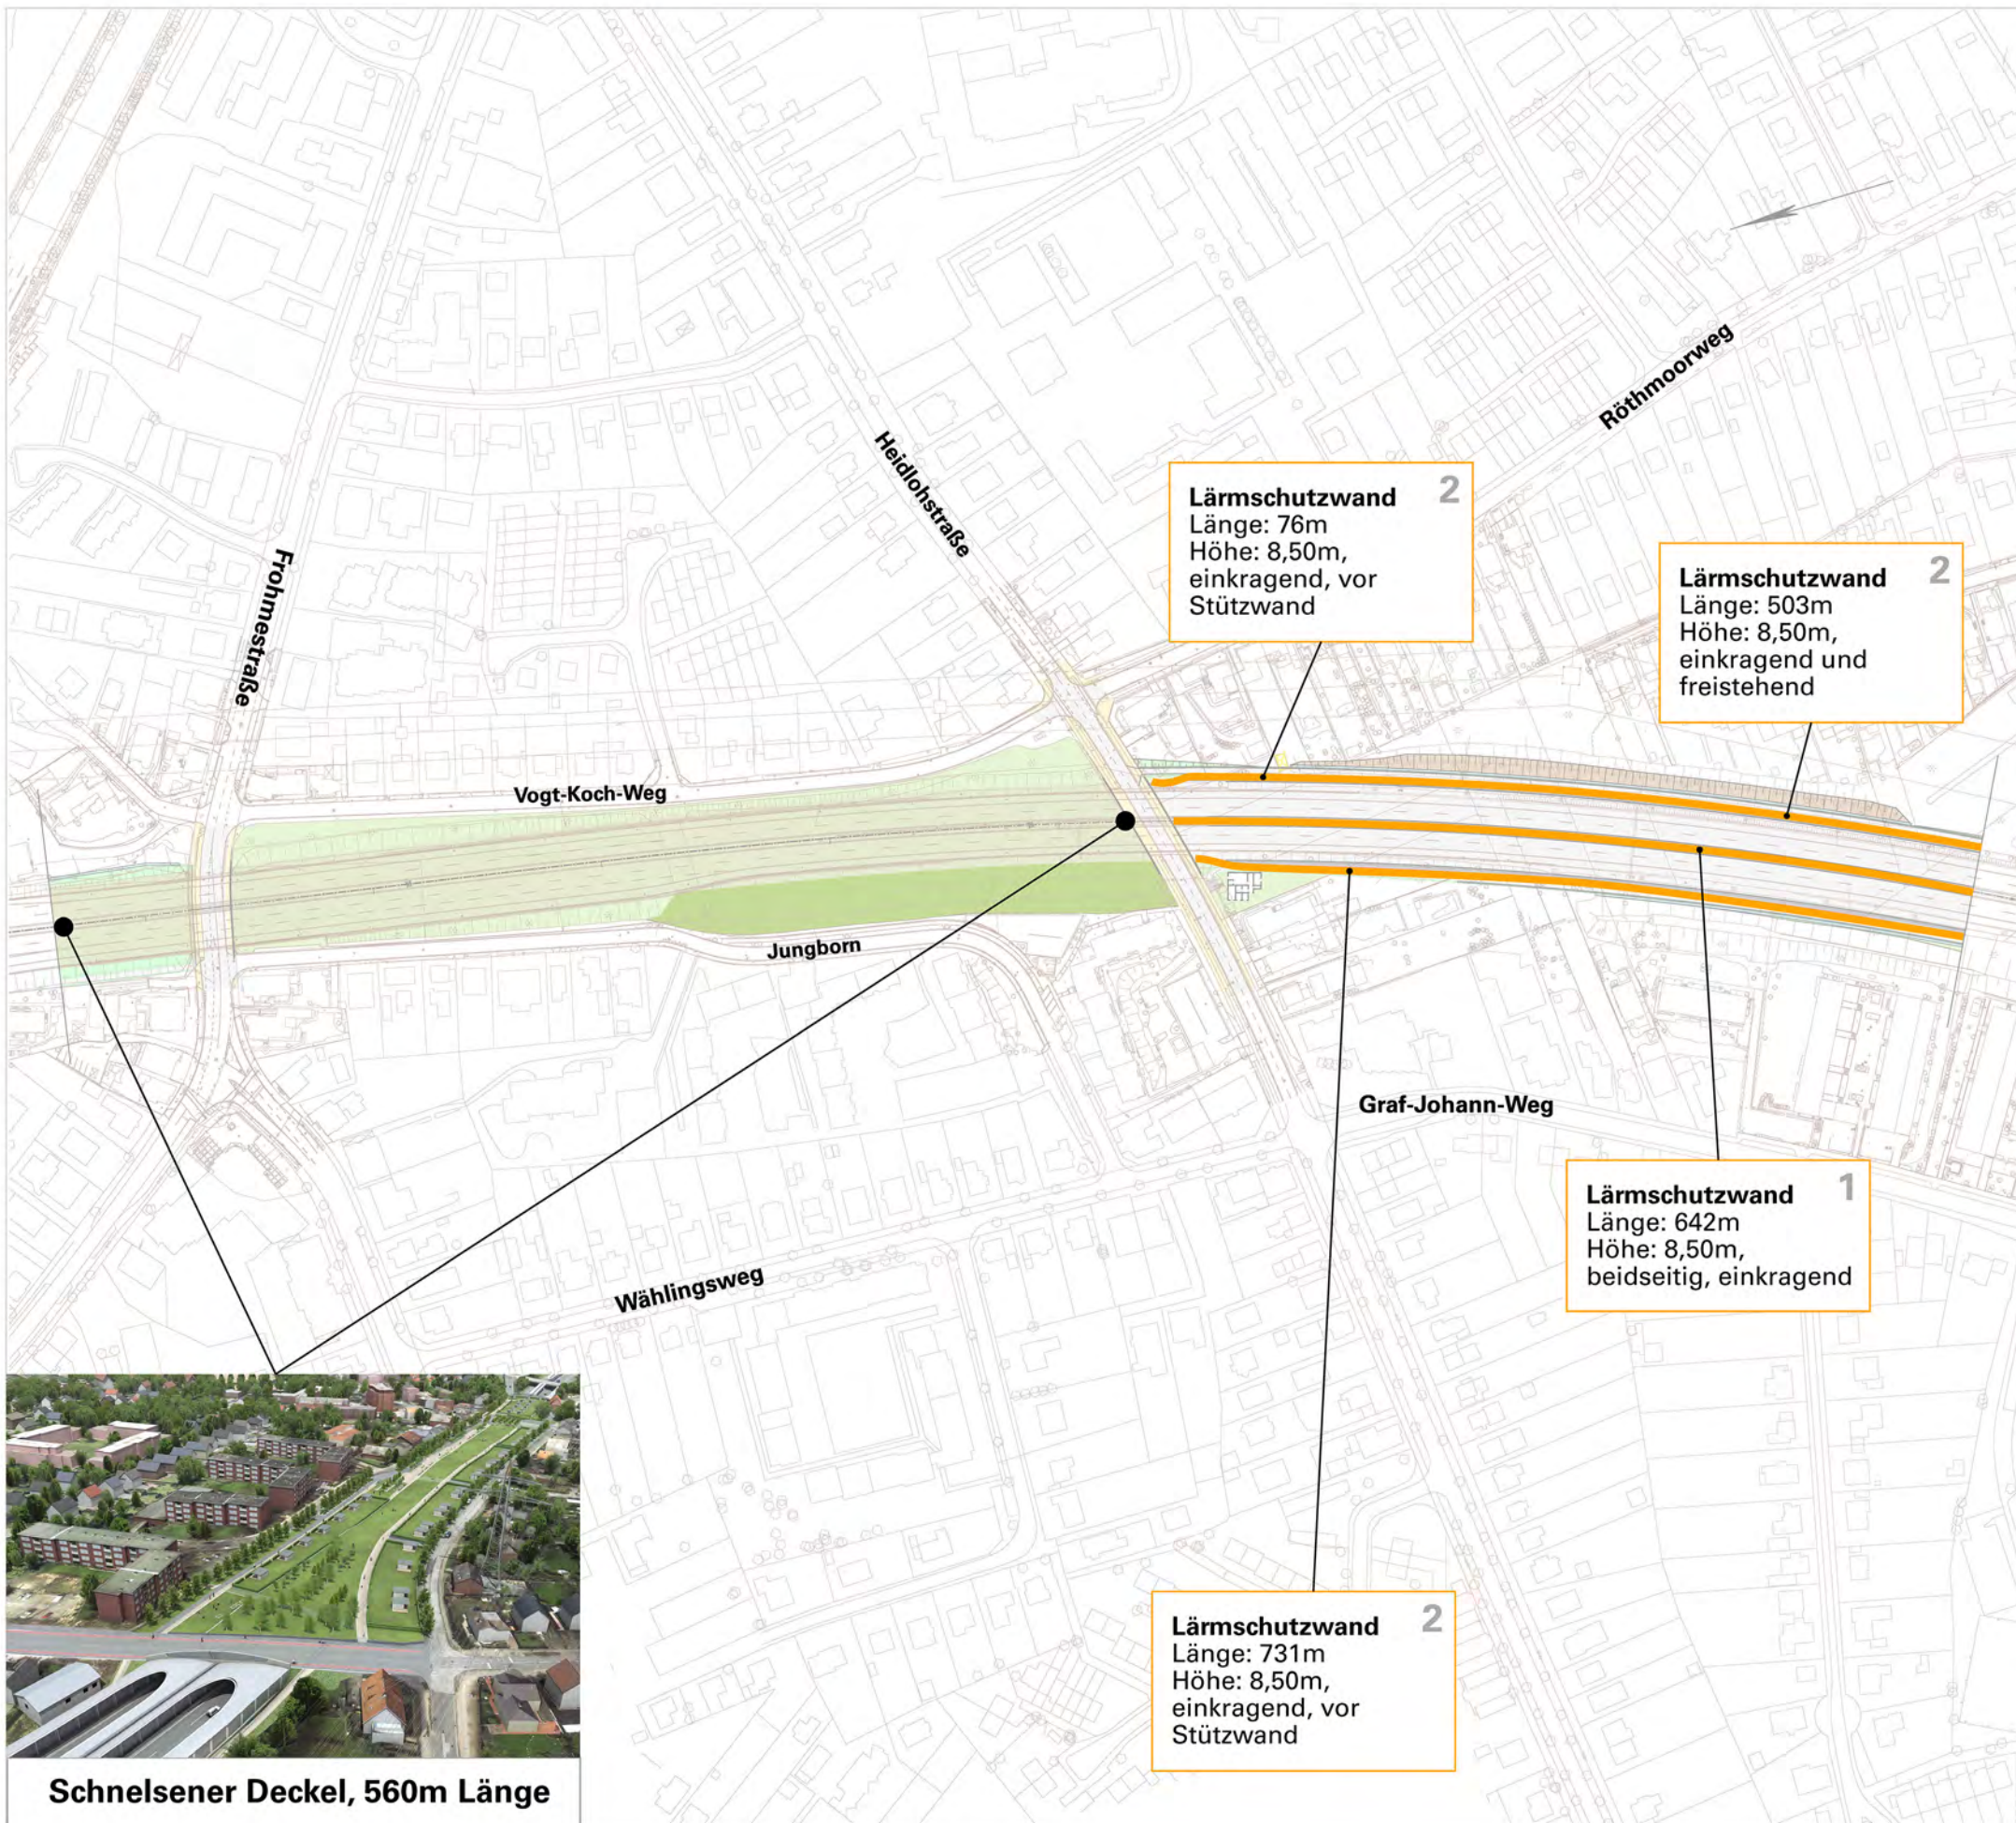

Legende


Lärmschutzwände

- 5 - 7m Höhe
- 7 - 8m Höhe
- 8 - 9m Höhe
- 4 - 7,50m Höhe

Sonstiges

- Baugrenze

Zuordnung

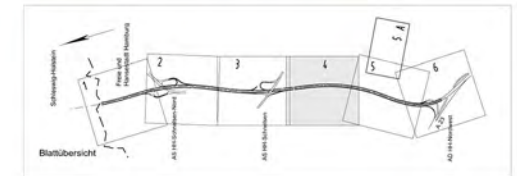

Visualisierungen



- 1**
Beidseitig
einkragende
Lärmschutzwände



- 2**
Einkragende
Lärmschutzwand



- 3**
Einfache
Lärmschutzwand



- 4**
Lärmschutzwand
auf Lärmschutzwall