Ausbildung der Damm- und Einschnittsböschung nach RAA		
Böschungshöhe h	h ≥ 2,00 m	h < 2,00 m
Regelböschung	1 : 2	b = 3,00 m
Tangentenlänge der Ausrundung	3,00 m	1,5 x h

Detail Kabelschutzrohre (KSR)

Alternative Rinnengestaltung in Bereichen unzureichender Längsneigung

(Rinne in Gleitschalbauweise)

M 1 : 20

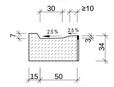

Prinzipskizze

Fischotterzaun

M 1 : 20

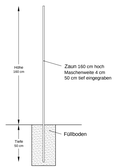

Prinzipskizze

Sperr- und Leiteinrichtungen für Amphibien aus Betonfertigteilen

M 1 : 20

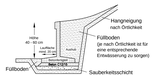

Regelquerschnitt Verflechtungsbereich Dammlage

(Sägezahn)

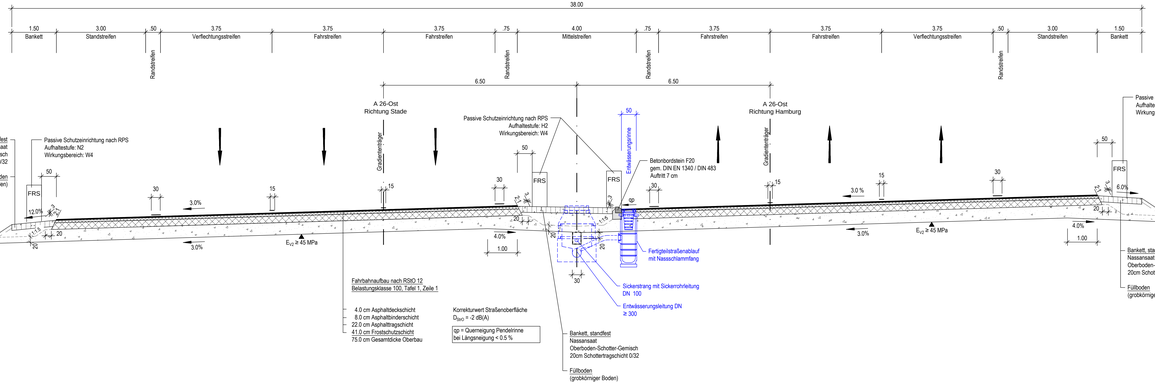

Notwendige Maßnahmen zur Baugrundverbesserung siehe Unterlage Nr. 20 (Geotechnische Genehmigungsplanung)

Detail Randausbildung Lärmschutzwand gem. RIZ-Ing LS 15, Blatt 1

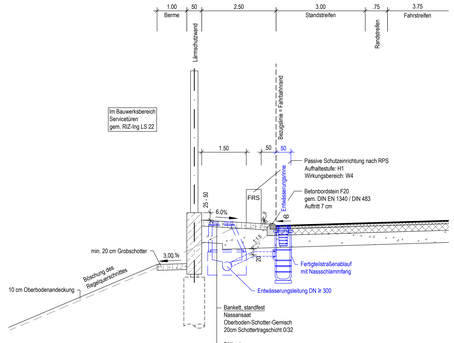

Höhensystem: DHHN 92 (Höhenstatus 160)
Lagestatus: LS 320 Gauß Krüger

ARGE A 26 Hamburg - Arcadis • Sweco
Projektbüro Hamburg - Dovenfleetstraße 63-82, 20457 Hamburg
Tel.-Fax: (040) 67 05 23 67 - 11

	Datum	Zeichen
Bearb.:	23.11.2016	Leek
Gez.:	23.11.2016	Schulze
Gepr.:	23.11.2016	Bartz

DEGES
Deutsche Einheit Fernstraßenplanungs- und -bau GmbH
Dircksenstraße 54
10178 Berlin
Telefon (030) 202 43 - 0
Telefax (030) 202 43 - 241
www.deges.de

	Datum	Zeichen
Bearb.:	20.12.2016	ppa. Meinschäfer
Gepr.:	20.12.2016	gez. Pfeffermann
VKE	7051	

Nr.	Art der Änderung	Datum	Zeichen

FESTSTELLUNGSENTWURF

Straßenbauverwaltung
Freie und Hansestadt Hamburg
Behörde für Wirtschaft, Verkehr und Innovation
Auftragsverwaltung für die Bundesfernstraßen
Straße: A 26 Station:

Unterlage / Blatt-Nr.: 14 / 3
Regelquerschnitt
Verflechtungsbereich
A 26, Dammlage
Maßstab: 1: 50, 1: 20

PROJIS-Nr.: 02019905.00

A 26 - Ost
AK HH-Süderelbe (A7) bis AD/AS HH-Stillhorn (A1)
Abschnitt 6a (VKE 7051): AK HH-Süderelbe (A7) - AS HH-Hafen Süd
Bau-km 0-350.000 bis 1+950.000

aufgestellt:
Berlin, den 20.12.2016
gez. i.A. Pfeffermann
DEGES
Deutsche Einheit Fernstraßenplanungs- und -bau GmbH
Dircksenstraße 54
10178 Berlin

Layout RIZ-BLST