


Regelquerschnitt
Wirtschaftswege/Wartungswege

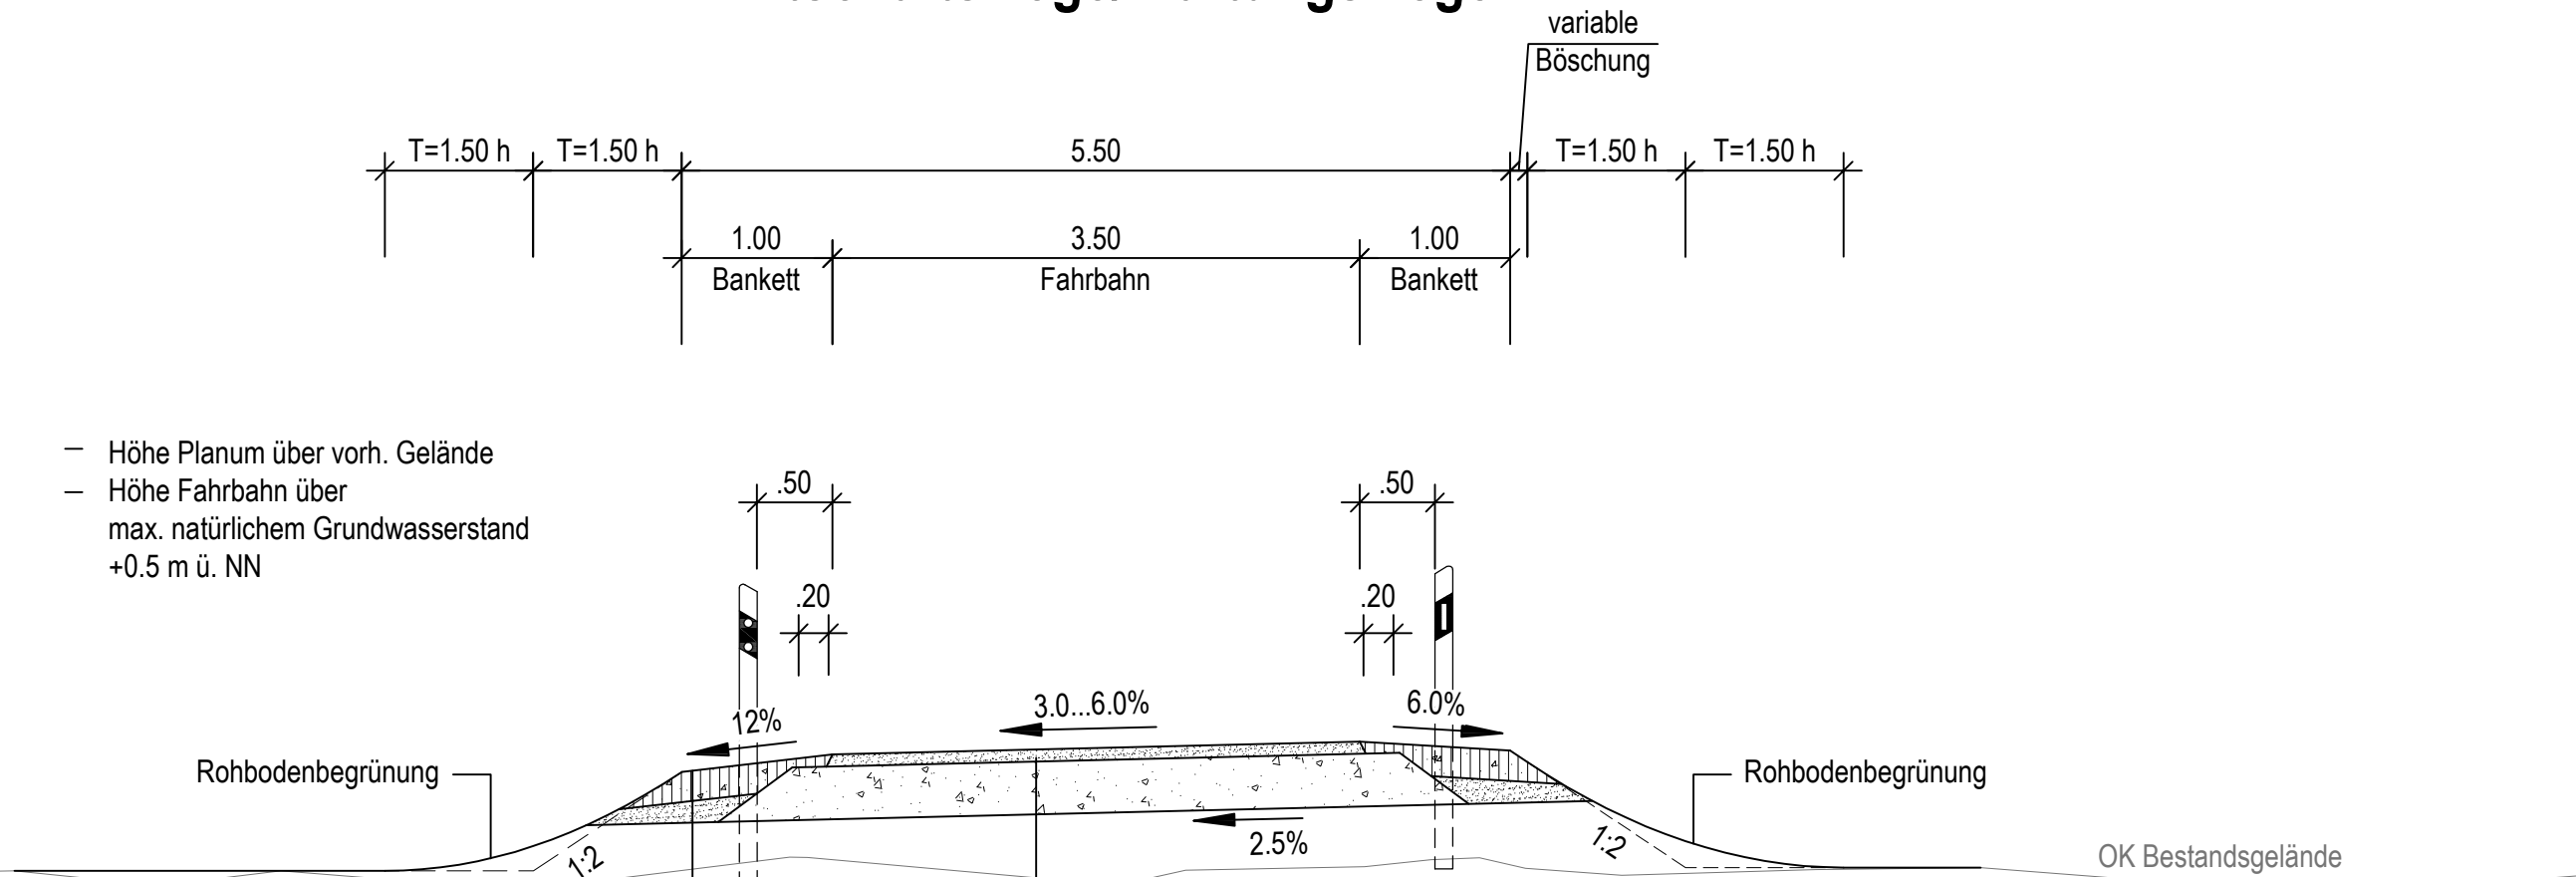

- Höhe Planum über vorh. Gelände
- Höhe Fahrbahn über max. natürlichem Grundwasserstand +0.5 m ü. NN

Deckenaufbau
nach DWA-A 904-Richtlinie für ländlichen Wegebau
Befestigung für Wege mit hoher Beanspruchung
zulässige Geschwindigkeit $V_{zul} = 30$ km/h

Notwendige Maßnahmen
zur Baugrundverbesserung
siehe Unterlage Nr. 20
(Geotechnische Genehmigungsplanung)

I. Radweg/ Wirtschaftweg (Asphalt)
Bild 8.3 a, Spalte 2, Zeile 3

8 cm Asphalttragdeckschicht
 ≥ 35 cm Tragschicht aus unsortiertem Gestein $E_{V2} \geq 120$ MPa
 ≥ 43 cm Gesamtdicke Oberbau, Planum $E_{V2} \geq 45$ MPa

II. Wirtschaftsweg (Schotter)
Bild 8.3 a, Spalte 2, Zeile 2

5 cm Deckschicht ohne Bindemittel (sandgeschlämmte Schotterdecke)
 ≥ 45 cm Tragschicht aus unsortiertem Gestein $E_{V2} \geq 120$ MPa
 ≥ 50 cm Gesamtdicke Oberbau, Planum $E_{V2} \geq 45$ MPa

III. Wartungsweg (Grünweg)
Bild 8.3 a, Spalte 2, Zeile 2

5 cm Deckschicht ohne Bindemittel (Schotterrasen)
 ≥ 45 cm Tragschicht aus unsortiertem Gestein $E_{V2} \geq 120$ MPa
 ≥ 50 cm Gesamtdicke Oberbau, Planum $E_{V2} \geq 45$ MPa

- I. Wege Deckenaufbau Asphalt
- Wartungsweg RBF-Anlagen: AK HH - Süderelbe und AS HH - Hafen Süd
 - Moorburger Hauptdeich
 - Moorburger Kirchdeich
 - Umverlegung Radweg R11 und Wartungsweg Moorburger Landscheide
 - Anbindung Wartungsweg/Umverlegung Radweg R11 an Bestand
 - Zuwegung Stilllegungsfläche

- II. Wege Deckenaufbau Schotter
- Untenburger Querweg
 - Wartungsweg 50 Hertz/Bauwerke/Grundstückserschließung
 - Wartungsweg Mast 485n / Grundstückserschließung
 - Moorburger Hinterdeich Zuwegung Bahnübergang
 - Zufahrt für Betriebsdienst

- III. Wege Deckenaufbau Grünweg
- Wartungsweg der A7
 - Wartungsweg Moorburger Landscheide
 - Zufahrt Flurstück 2446

Höhensystem: DHHN 92 (Höhenstatus 160)
Lagestatus: LS 320 Gauß Krüger

ARGE A 26 Hamburg - Arcadis • Sweco c/o Arcadis Germany GmbH, Grunewaldstraße 61-62, 10825 Berlin Tel./Fax: (030) 67 05 21-0 / -11		Datum	Zeichen
	Bearb.:	21.11.2016	Hoffmann
	Gez.:	21.11.2016	Hoffmann
	Gepr.:	21.11.2016	Bartz



DEGES

Deutsche Einheit Fernstraßenplanungs- und -bau GmbH
Zimmerstraße 54
10117 Berlin
Telefon (030) 202 43 - 0
Telefax (030) 202 43 - 291
www.deges.de

<div>DEGES</div> <div>Deutsche Einheit Fernstraßenplanungs- und -bau GmbH</div> <div>Zimmerstraße 54</div> <div>10117 Berlin</div> <div>Telefon (030) 202 43 - 0</div> <div>Telefax (030) 202 43 - 291</div> <div>www.deges.de</div>		Datum	Zeichen
	Bearb.:	20.12.2016	gez. Mentschke
	Gepr.:	20.12.2016	gez. Pfeiffer
	VKE	7051	

Nr.	Art der Änderung	Datum	Zeichen

FESTSTELLUNGSENTWURF

Straßenbauverwaltung Freie und Hansestadt Hamburg Behörde für Wirtschaft, Verkehr und Innovation Auftragsverwaltung für die Bundesfernstraßen Straße: A 26 Station:		Unterlage / Blatt-Nr.: 14 / 5 Regelquerschnitt Wirtschaftswege
PROJIS-Nr.: 02019905 00		Maßstab: 1: 50
A 26 - Ost AK HH-Süderelbe (A7) bis AD/AS HH-Stillhorn (A1) Abschnitt 6a (VKE 7051): AK HH-Süderelbe (A7) - AS HH-Hafen Süd Bau-km 0-350.000 bis 1+950.000		
aufgestellt: Berlin, den 20.12.2016 gez. i.A. Pfeffermann		
DEGES Deutsche Einheit Fernstraßenplanungs- und -bau GmbH Zimmerstraße 54 10117 Berlin		