

bearbeitet: N/MR241

fachlich geprüft: N/MR240


aufgestellt: N/MR20

Fahrradparkkonzept Komponistenviertel

Weidestraße 147

Zeichnungsnummer
 01

Maßstab
 1:250

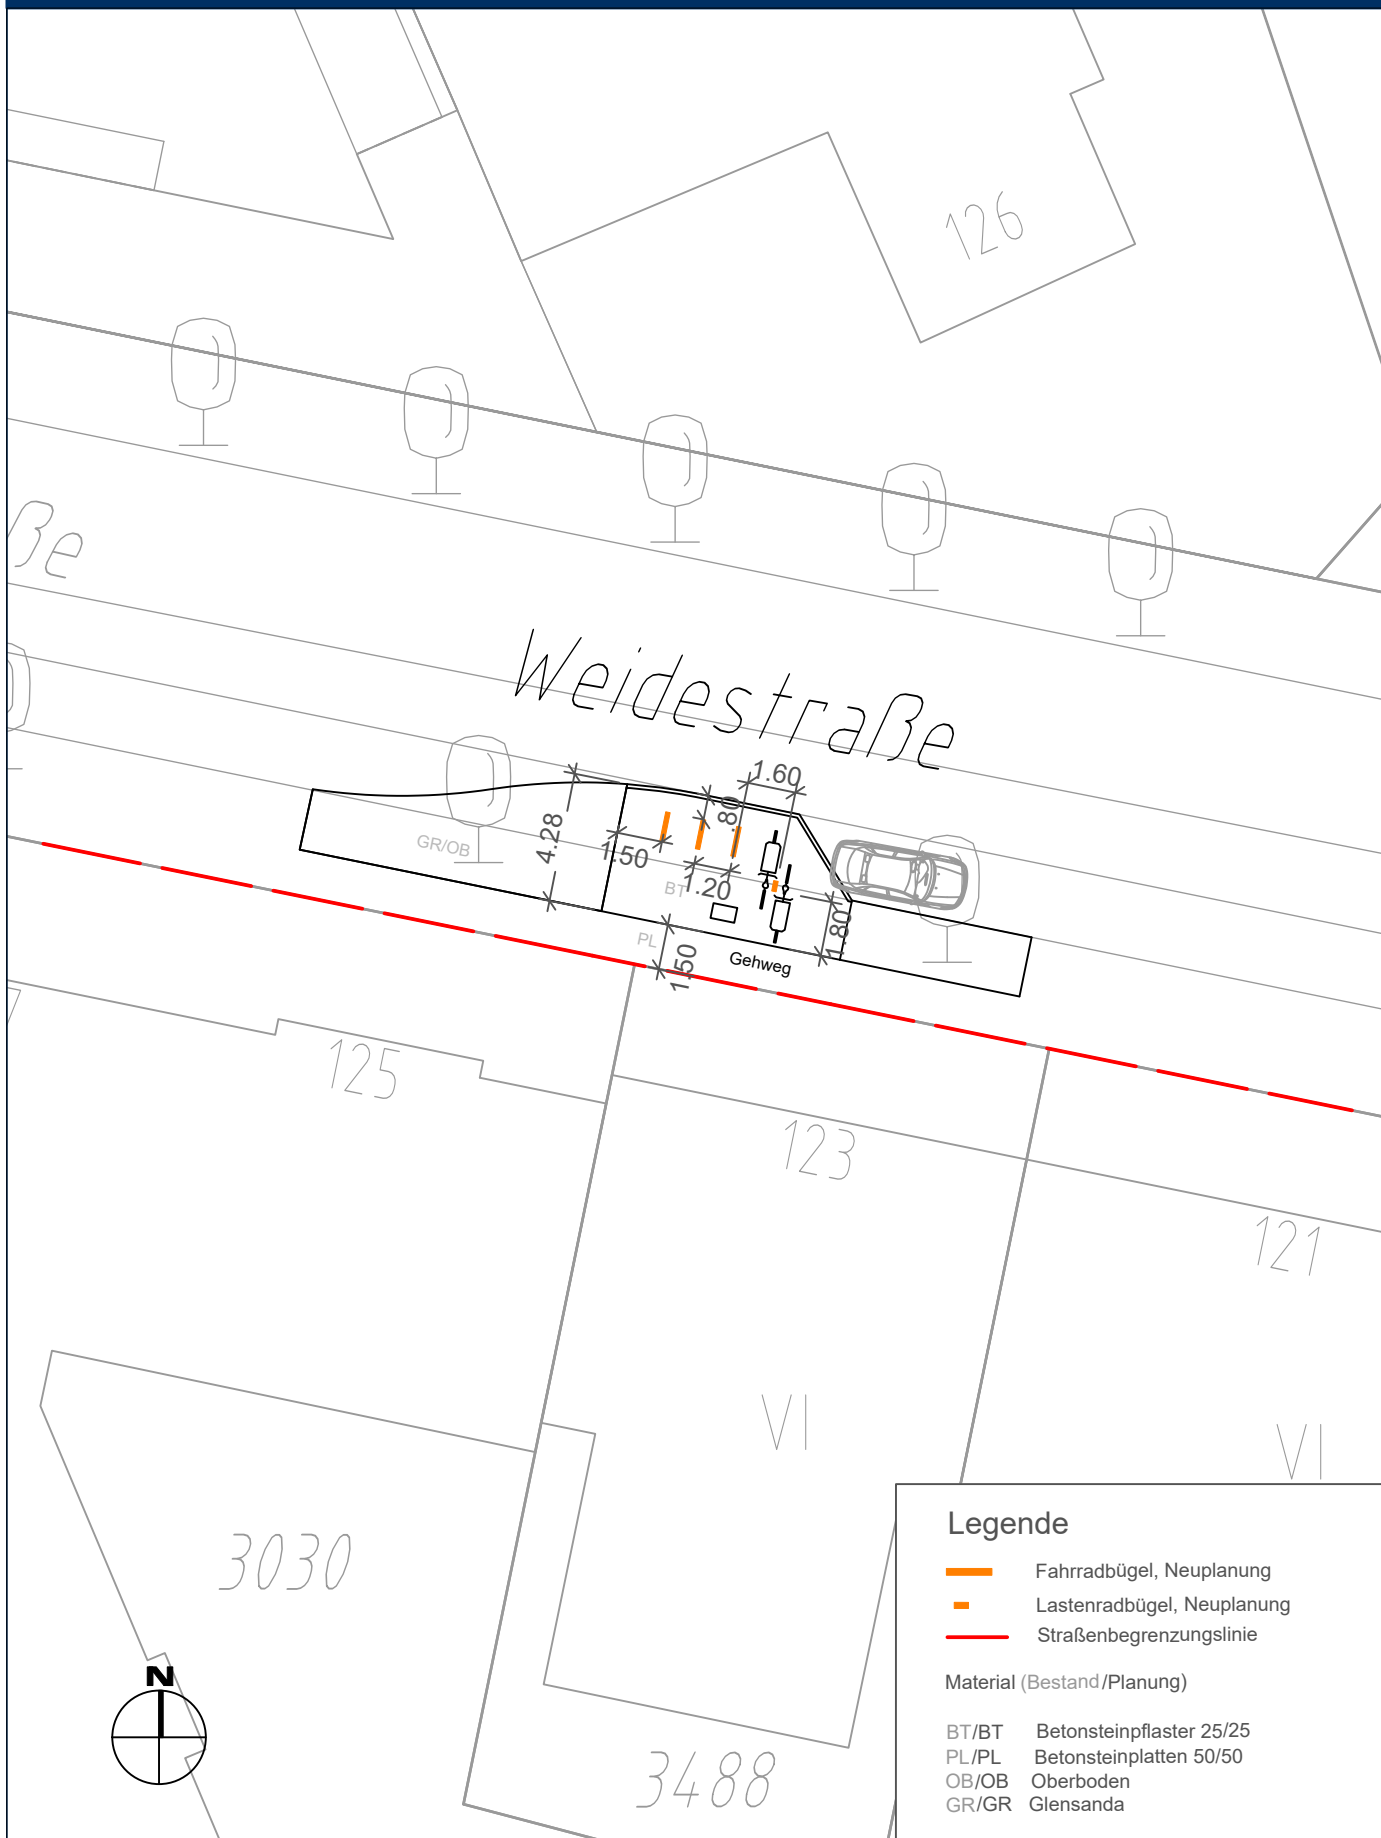

Legende

- Fahrradbügel, Neuplanung
- Lastenradbügel, Neuplanung
- Straßenbegrenzungslinie

Material (Bestand/Planung)

- BT/BT Betonsteinpflaster 25/25
- PL/PL Betonsteinplatten 50/50
- OB/OB Oberboden
- GR/GR Glemsanda

bearbeitet: N/MR241

fachlich geprüft: N/MR240

aufgestellt: N/MR20

Fahrradparkkonzept Komponistenviertel

Weidestraße 123

Zeichnungsnummer
05

Maßstab
1:250



Legende

- Fahrradbügel, Neuplanung
- Fahrrad-Parkstandsmarkierung
- Granithochbord
- Straßenbegrenzungslinie

Material (Bestand/Planung)

- KP/KP Kleinpflaster Naturstein
- PL/PL Betonsteinplatten 50/50

bearbeitet: N/MR241

fachlich geprüft: N/MR240


aufgestellt: N/MR20



**Fahrradparkkonzept Komponistenviertel
 Von-Axen-Straße 3-5+11-13**

Zeichnungsnummer
6

Maßstab
1:250

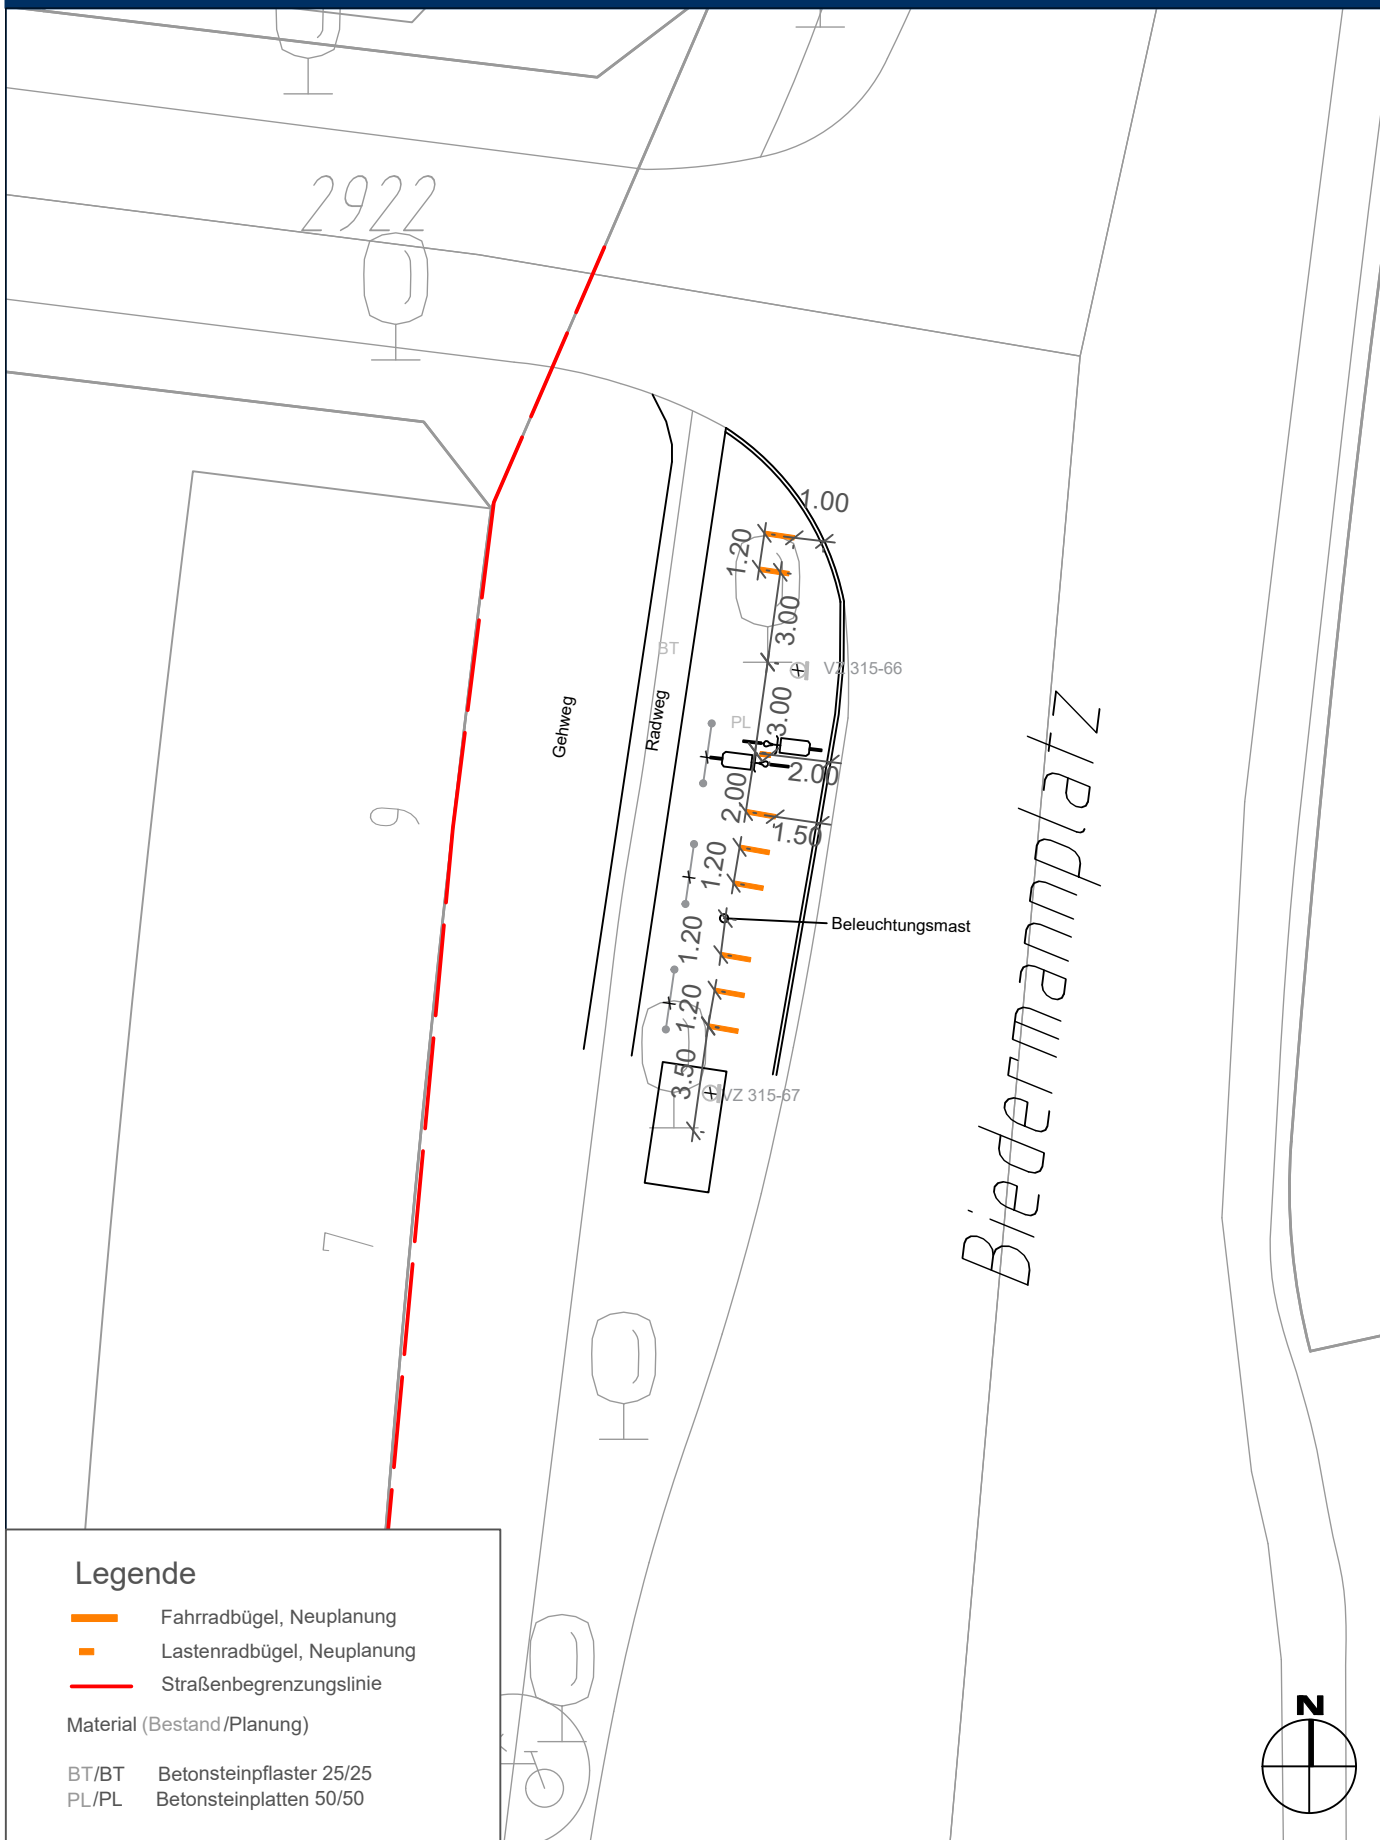

Legende

- Fahrradbügel, Neuplanung
- Lastenradbügel, Neuplanung
- Straßenbegrenzungslinie

Material (Bestand/Planung)

- BT/BT Betonsteinpflaster 25/25
- PL/PL Betonsteinplatten 50/50



bearbeitet: N/MR241

fachlich geprüft: N/MR240

aufgestellt: N/MR20



**Fahrradparkkonzept Komponistenviertel
 Biedermannplatz 9**

Zeichnungsnummer
 11

Maßstab
 1:250



Legende

- Belagsänderung/Sanierung
- Fahrradbügel, Neuplanung
- Straßenbegrenzungslinie

Material (Bestand /Planung)

- PL/PL Betonsteinplatten 50/50
- OB/OB Oberboden
- GR/GR Glensanda

bearbeitet: N/MR241

fachlich geprüft: N/MR240

aufgestellt: N/MR20




Fahrradparkkonzept Komponistenviertel

Flotowstraße 1 + 19

Zeichnungsnummer
15

Maßstab
1:250

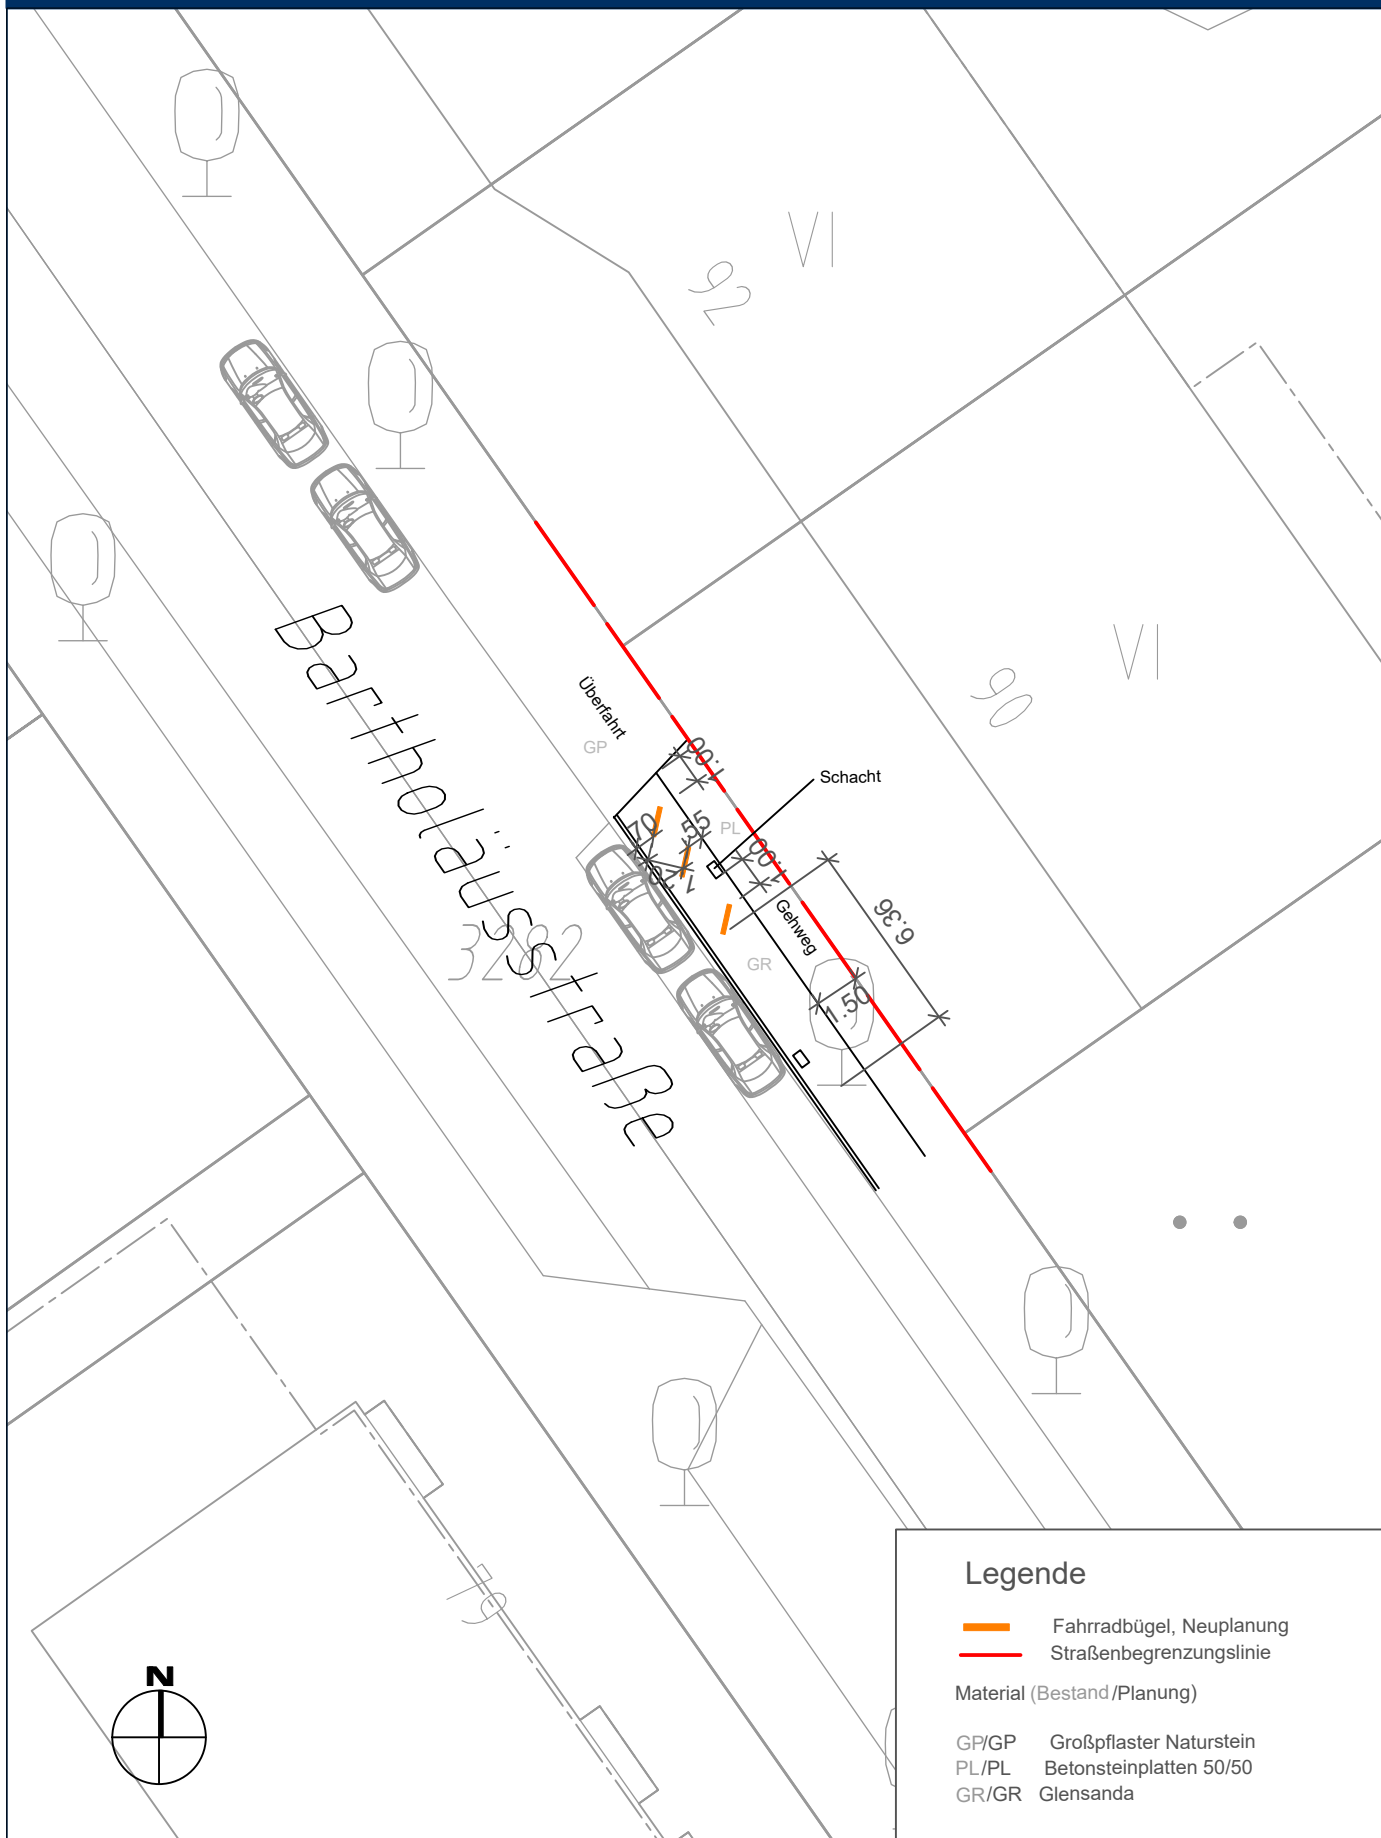

Legende

- Fahrradbügel, Neuplanung
- Straßenbegrenzungslinie

Material (Bestand/Planung)

- GP/GP Großpflaster Naturstein
- PL/PL Betonsteinplatten 50/50
- GR/GR Giersanda

bearbeitet: N/MR241

fachlich geprüft: N/MR240

aufgestellt: N/MR20

**Fahrradparkkonzept Komponistenviertel
 Bartholomäusstraße 90**

Zeichnungsnummer
 16

Maßstab
 1:250



Legende

- Fahrradbügel, Neuplanung
- Straßenbegrenzungslinie

Material (Bestand/Planung)

- PL/PL Betonsteinplatten 50/50
- KP/KP Kleinpflaster Naturstein



bearbeitet: N/MR241

fachlich geprüft: N/MR240

aufgestellt: N/MR20



**Fahrradparkkonzept Komponistenviertel
 Ecke Humboldtstraße/Beethovenstraße**

Zeichnungsnummer
 18

Maßstab
 1:250



Legende

- Belagsänderung/Sanierung
- Fahrradbügel, Neuplanung
- Straßenbegrenzungslinie

Material (Bestand/Planung)

- PL/PL Betonsteinplatten 50/50
- OB/OB Oberboden
- GR/GR Gleysanda
- KP/KP Kleinpflaster Naturstein



bearbeitet: N/MR241

fachlich geprüft: N/MR240

aufgestellt: N/MR20




Fahrradparkkonzept Komponistenviertel

Beethovenstraße 16 + 22

Zeichnungsnummer
20

Maßstab
1:250

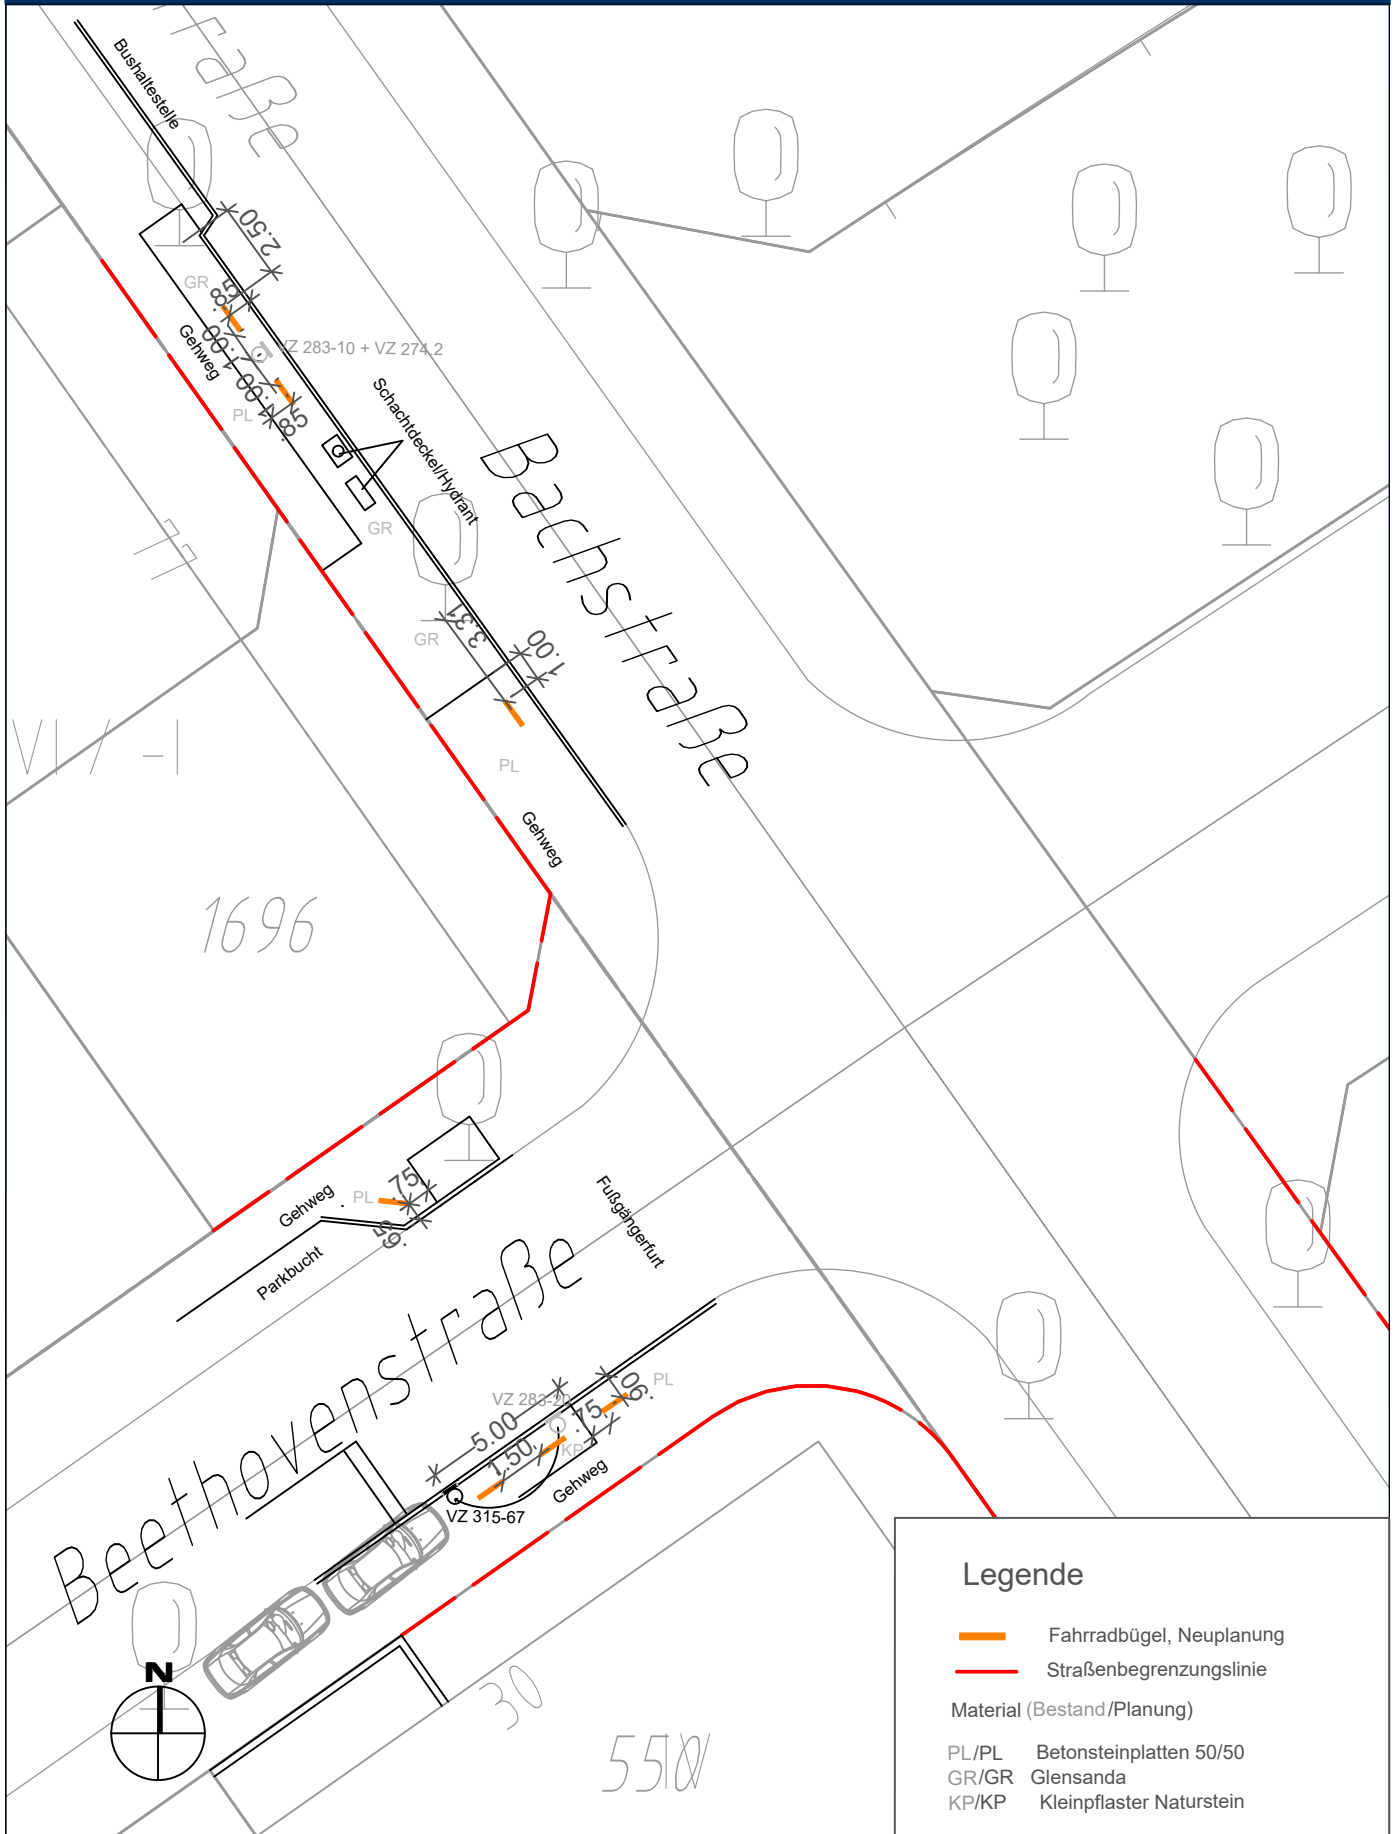

Legende

- Fahrradbügel, Neuplanung
- Straßenbegrenzungslinie

Material (Bestand/Planung)

- PL/PL Betonsteinplatten 50/50
- GR/GR Glensanda
- KP/KP Kleinpflaster Naturstein


bearbeitet: N/MR241 fachlich geprüft: N/MR240 aufgestellt: N/MR20



**Fahrradparkkonzept Komponistenviertel
 Ecke Bachstraße/Beethovenstraße**

Zeichnungsnummer
 21

Maßstab
 1:250

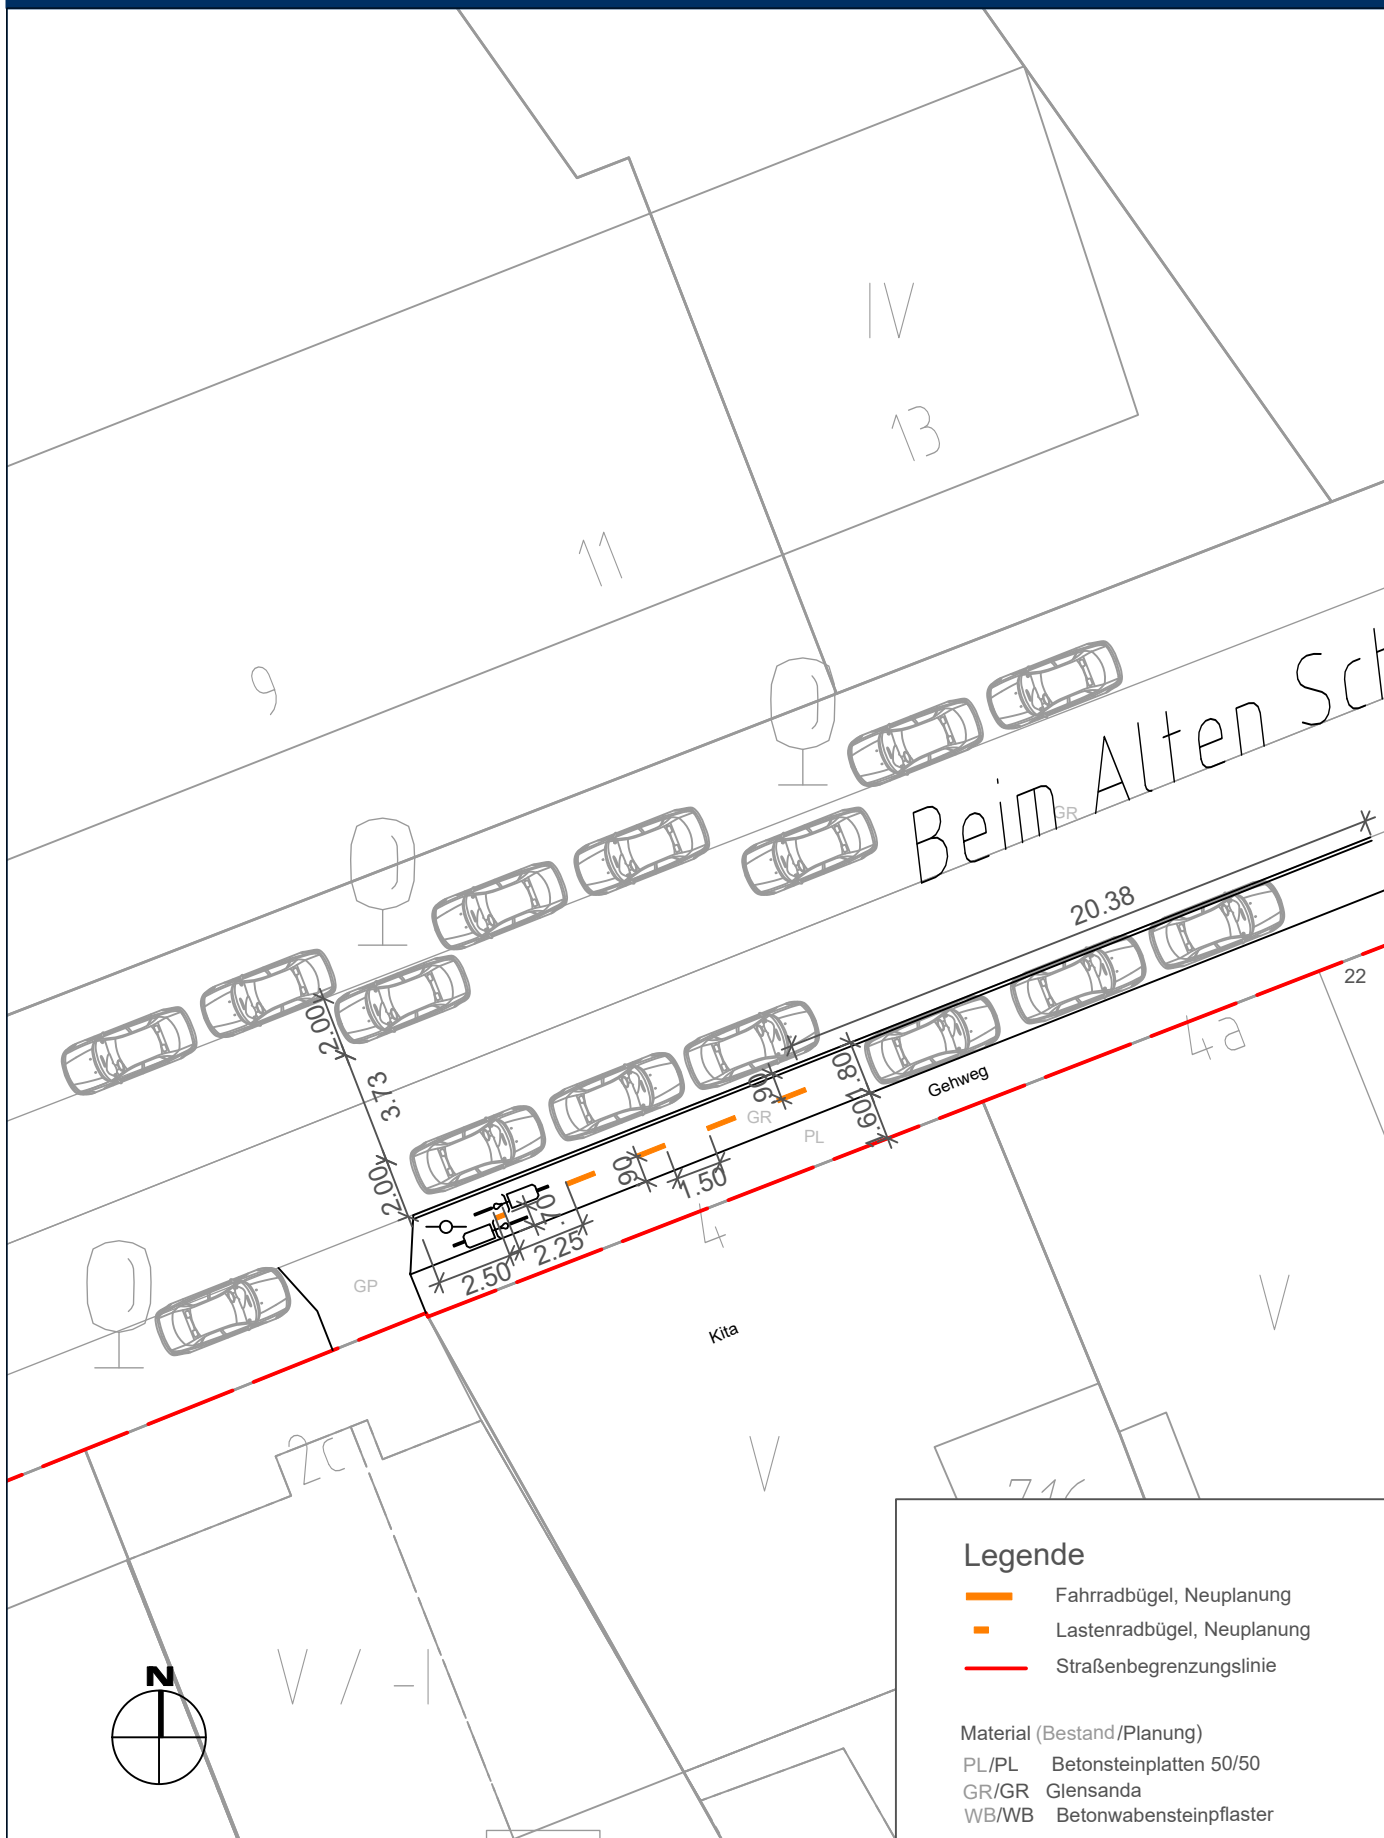

Legende

- Fahrradbügel, Neuplanung
- Lastenradbügel, Neuplanung
- - - Straßenbegrenzungslinie

Material (Bestand/Planung)

- PL/PL Betonsteinplatten 50/50
- GR/GR Glensanda
- WB/WB Betonwabensteinpflaster

bearbeitet: N/MR241

fachlich geprüft: N/MR240

aufgestellt: N/MR20



Fahrradparkkonzept Komponistenviertel Am Alten Schützenhof (Kitas)

Zeichnungsnummer
 22

Maßstab
 1:250



Legende

- Fahrradbügel, Neuplanung
- Straßenbegrenzungslinie

Material (Bestand /Planung)

BT/BT	Betonsteinpflaster 25/25
PL/PL	Betonsteinplatten 50/50
OB/OB	Oberboden

bearbeitet: N/MR241

fachlich geprüft: N/MR240


aufgestellt: N/MR20



Fahrradparkkonzept Komministenviertel Winterhuder Weg 110

Zeichnungsnummer
25

Maßstab
1:250

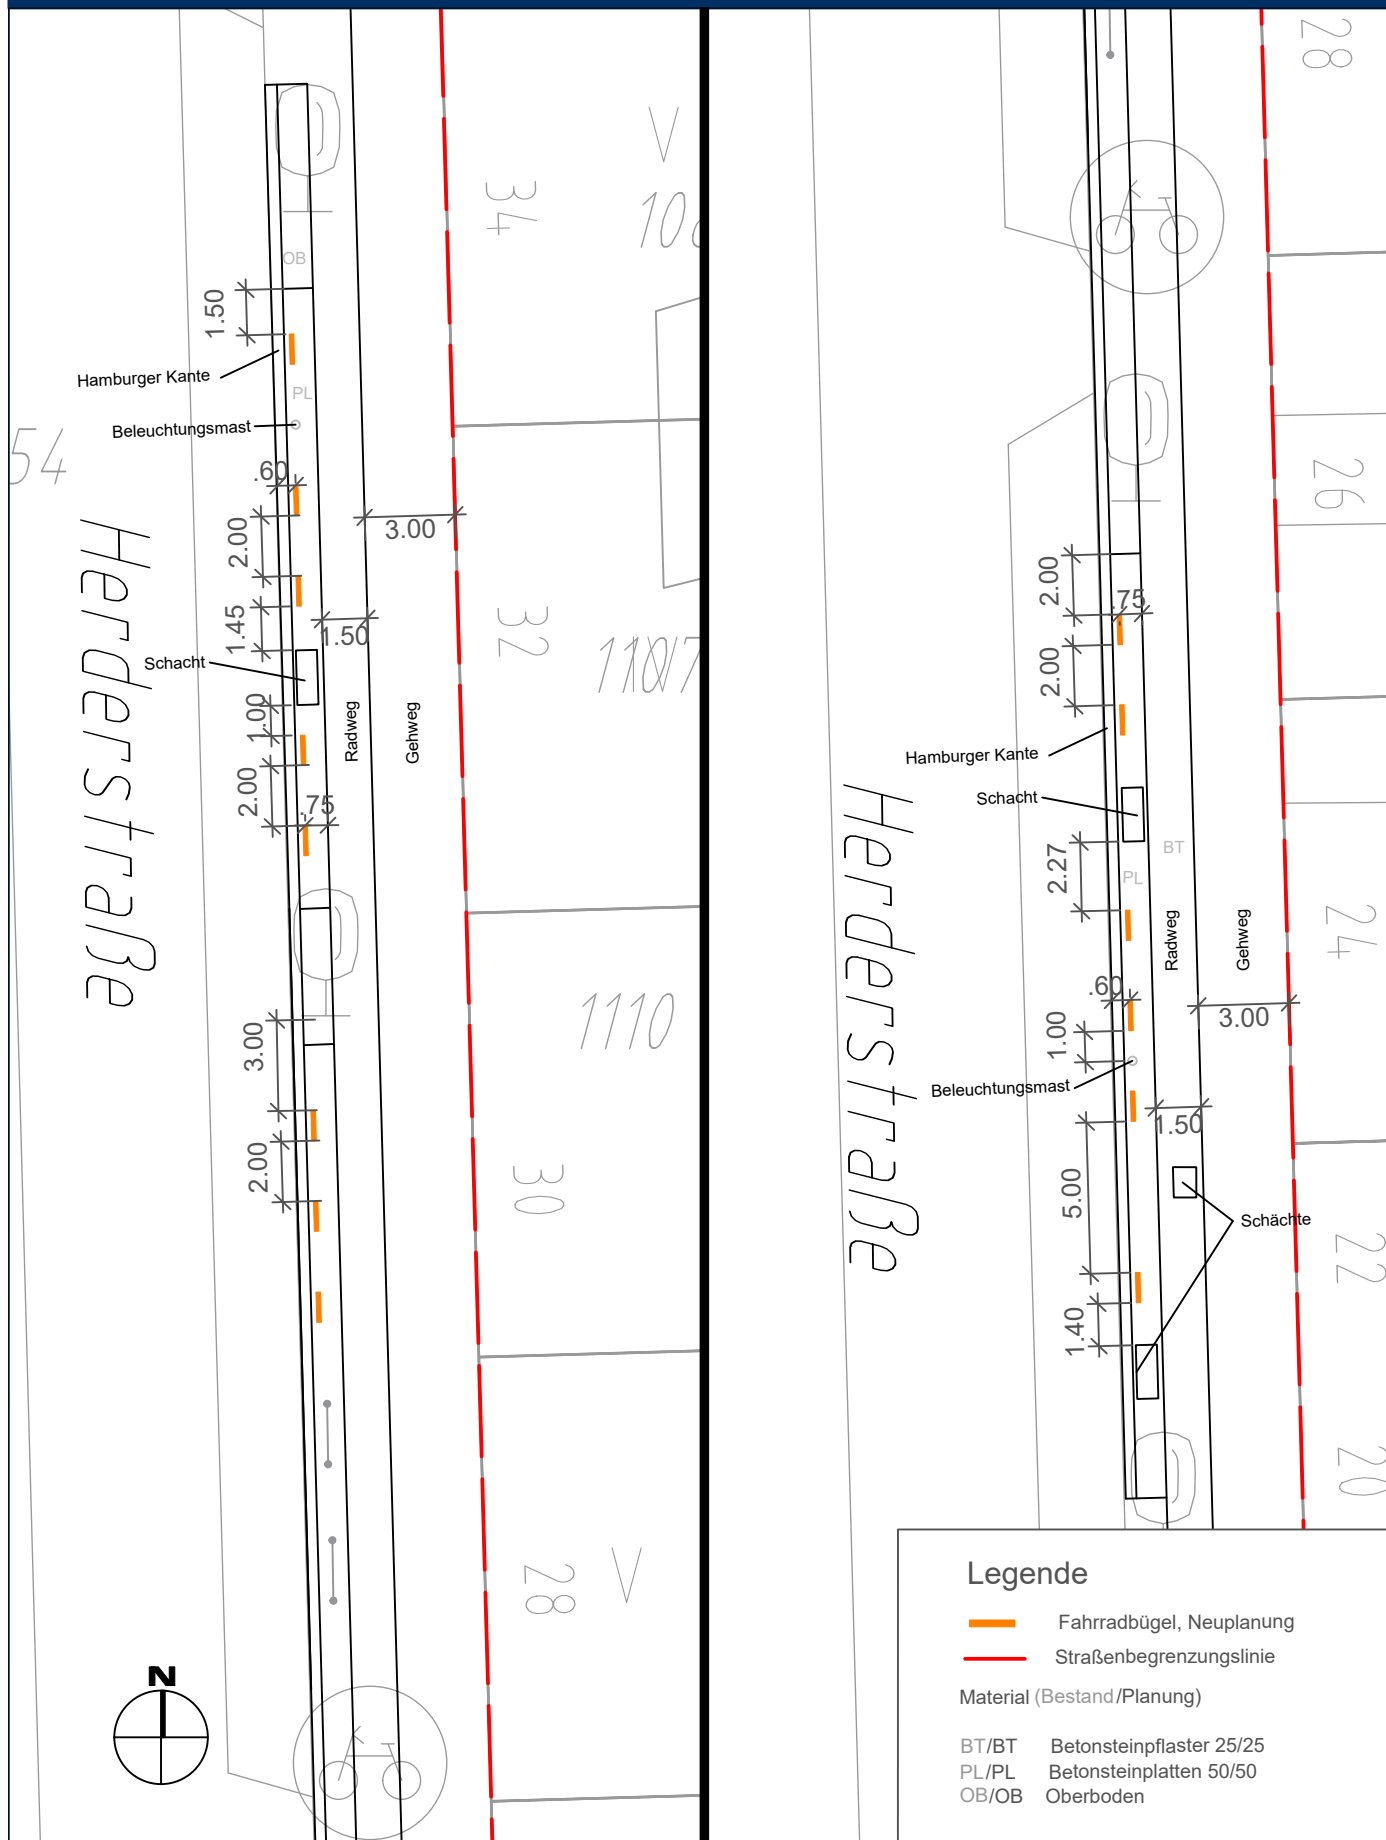

bearbeitet: N/MR241

fachlich geprüft: N/MR240

aufgestellt: N/MR20

Fahrradparkkonzept Komministenviertel

Herderstraße 22-26 + 30-34

Zeichnungsnummer
26

Maßstab
1:250



Legende

- Fahrradbügel, Neuplanung
 - Straßenbegrenzungslinie
- Material (Bestand/Planung)
- PL/PL Betonsteinplatten 50/50



bearbeitet: N/MR241

fachlich geprüft: N/MR240


aufgestellt: N/MR20



Fahrradparkkonzept Komponistenviertel Humboldtstraße 137

Zeichnungsnummer
27

Maßstab
1:250

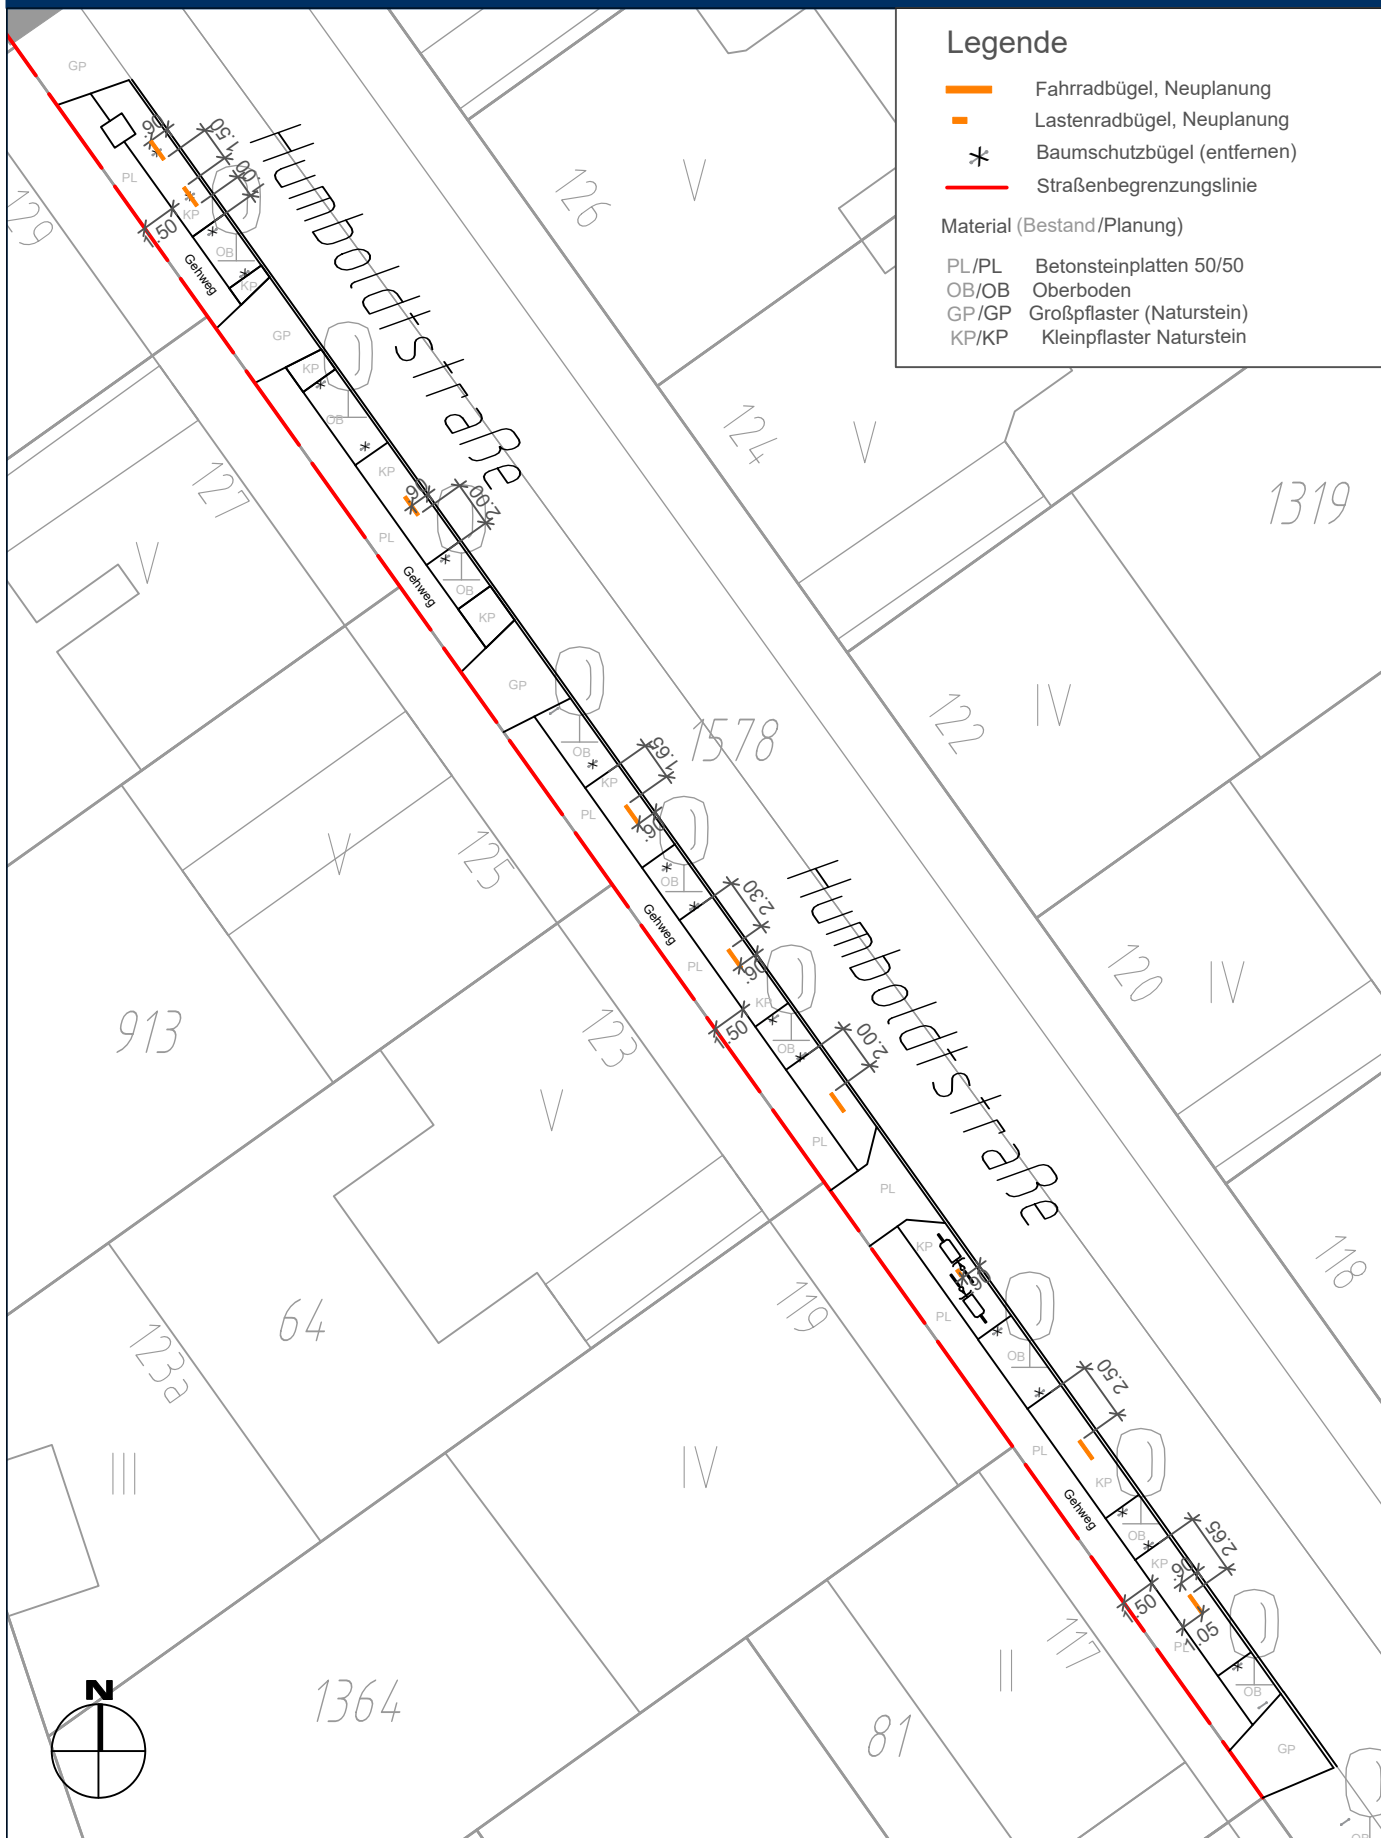

Legende

- Fahrradbügel, Neuplanung
- Lastenradbügel, Neuplanung
- * Baumschutzbügel (entfernen)
- Straßenbegrenzungslinie

Material (Bestand/Planung)

- PL/PL Betonsteinplatten 50/50
- OB/OB Oberboden
- GP/GP Großpflaster (Naturstein)
- KP/KP Kleinpflaster Naturstein



bearbeitet: N/MR241

fachlich geprüft: N/MR240


aufgestellt: N/MR20



**Fahrradparkkonzept Komponistenviertel
 Humboldtstraße 117-129**

Zeichnungsnummer
 28

Maßstab
 1:330

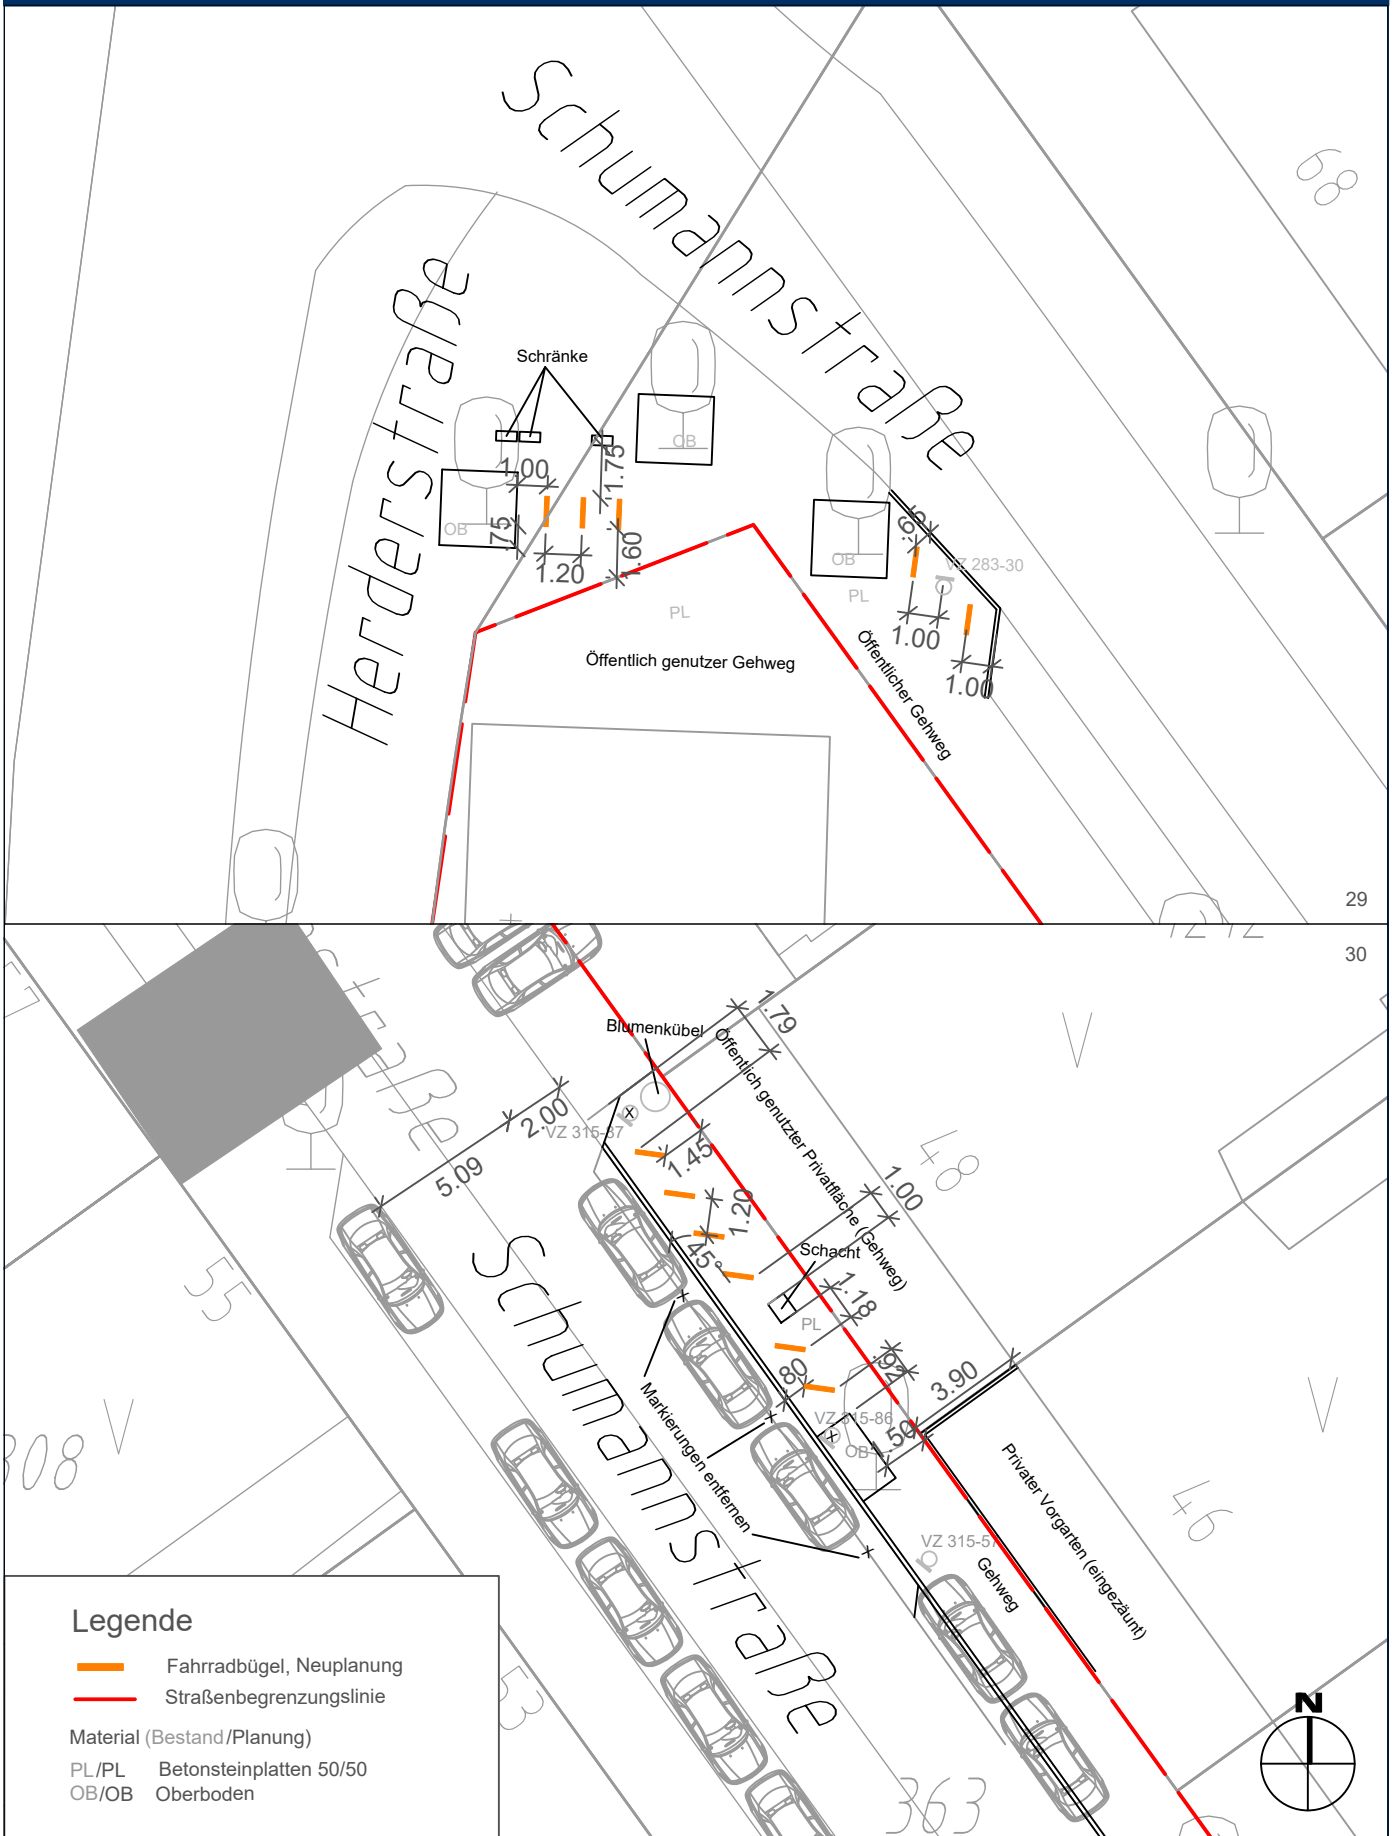


Legende

- Fahrradbügel, Neuplanung
- Straßenbegrenzungslinie

Material (Bestand/Planung)

- PL/PL Betonsteinplatten 50/50
- OB/OB Oberboden

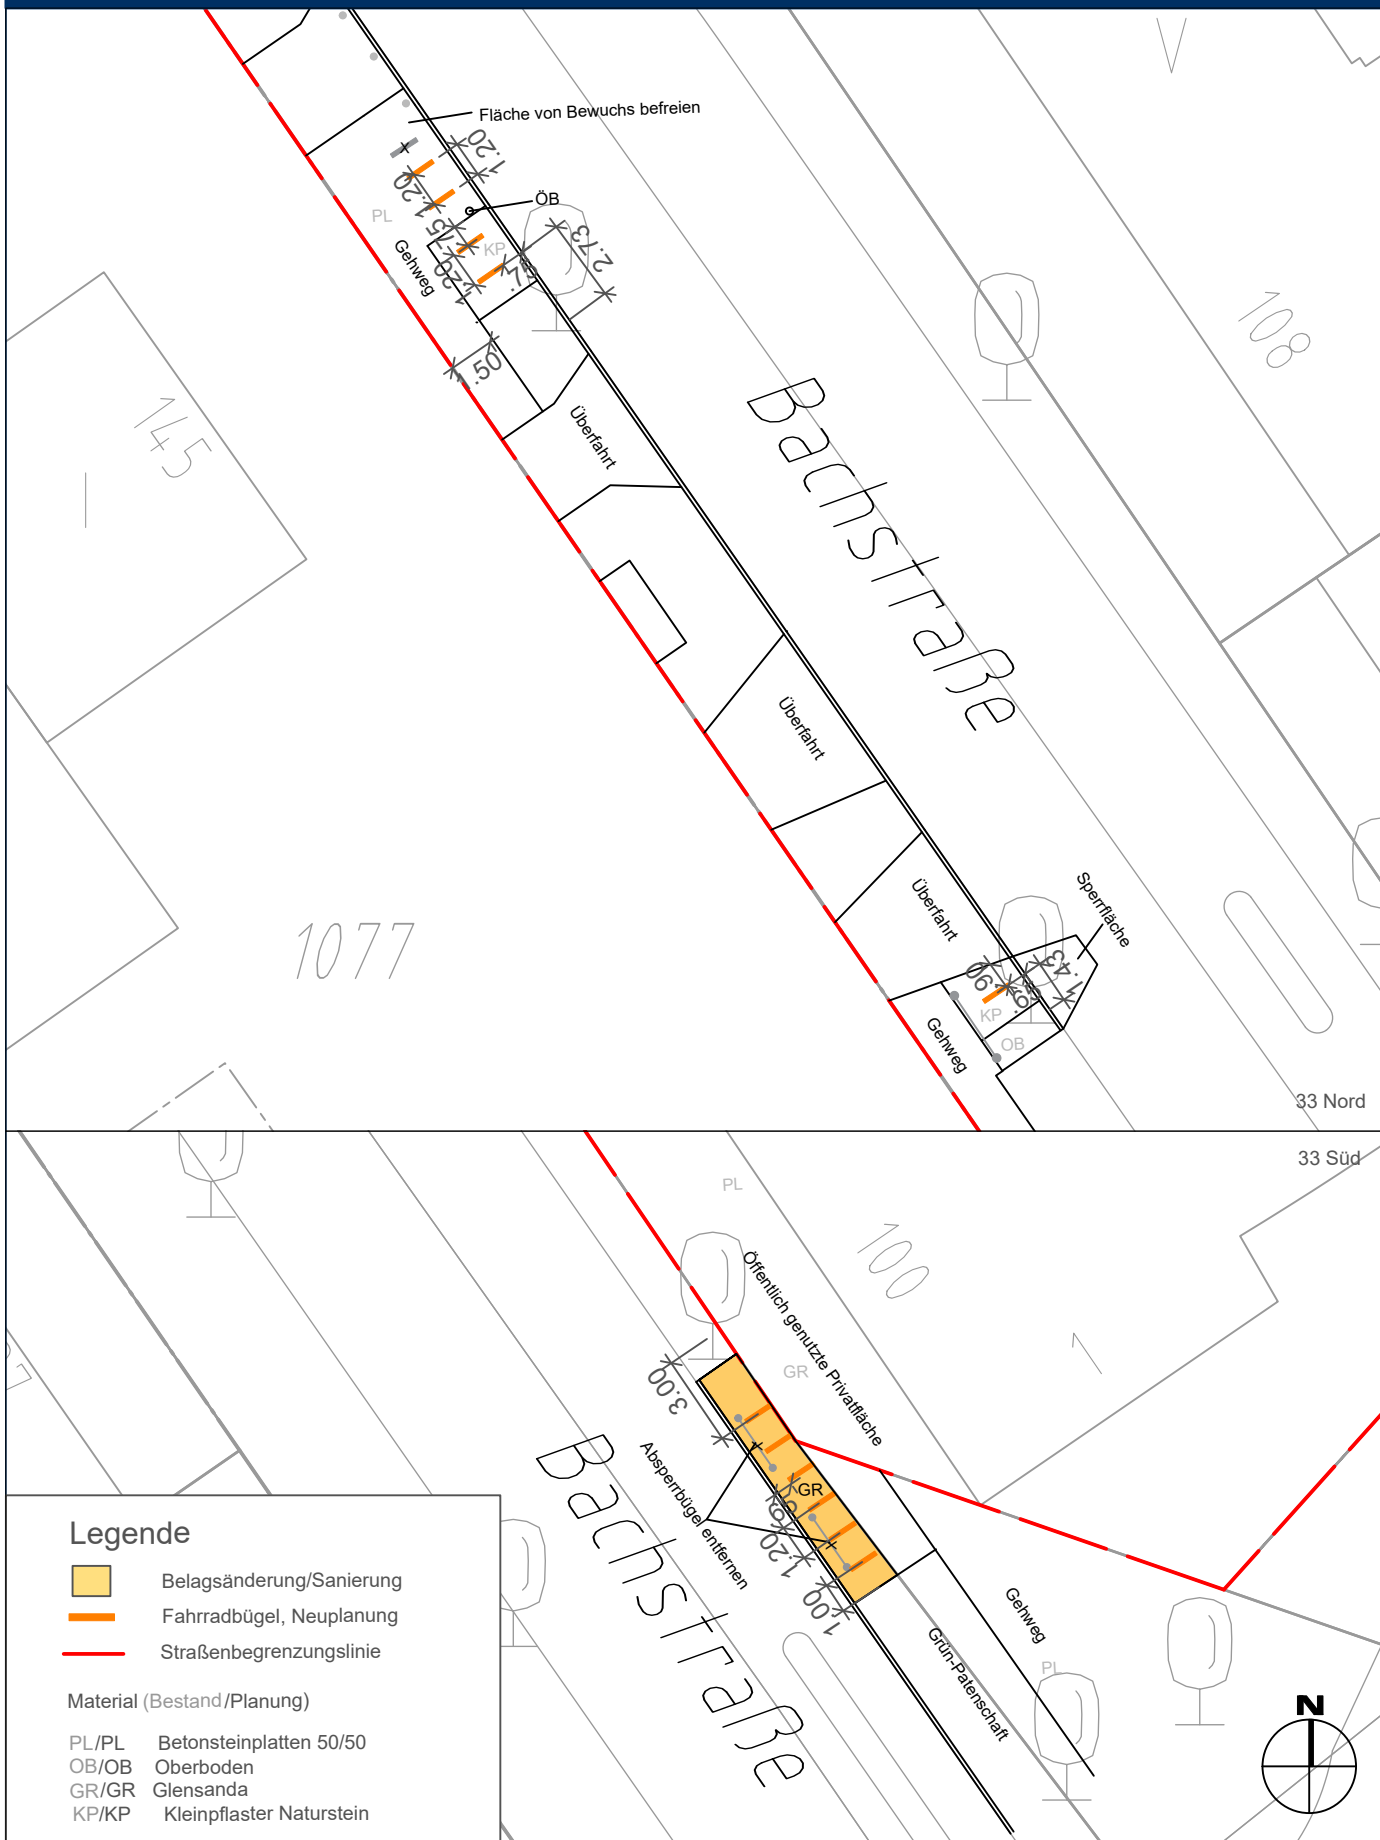

Legende

- Belagsänderung/Sanierung
- Fahrradbügel, Neuplanung
- Straßenbegrenzungslinie

Material (Bestand/Planung)

- PL/PL Betonsteinplatten 50/50
- OB/OB Oberboden
- GR/GR Glensanda
- KP/KP Kleinpflaster Naturstein

bearbeitet: N/MR241

fachlich geprüft: N/MR240

aufgestellt: N/MR20



**Fahrradparkkonzept Komponistenviertel
 Bachstraße 143-145 + 100**

Zeichnungsnummer
 33

Maßstab
 1:250



Legende

- Belagsänderung/Sanierung
- Fahrradbügel, Neuplanung
- Straßenbegrenzungslinie

Material (Bestand/Planung)

- PL/PL Betonsteinplatten 50/50
- OB/OB Oberboden
- GR/GR Glensanda

bearbeitet: N/MR241

fachlich geprüft: N/MR240

aufgestellt: N/MR20



Fahrradparkkonzept Komponistenviertel

Bachstraße 74

Zeichnungsnummer
34

Maßstab
1:250



bearbeitet: N/MR241

fachlich geprüft: N/MR240

aufgestellt: N/MR20

Fahrradparkkonzept Komponistenviertel

Heitmannstraße 23

Zeichnungsnummer
36

Maßstab
1:250



Legende

- Fahrradbügel, Neuplanung
- Straßenbegrenzungslinie

Material (Bestand/Planung)

- BT/BT Betonsteinpflaster 25/25
- PL/PL Betonsteinplatten 50/50
- GR/GR Glensanda
- KP/KP Kleinpflaster Naturstein

bearbeitet: N/MR241

fachlich geprüft: N/MR240

aufgestellt: N/MR20



Fahradparkkonzept Komponistenviertel



Bachstraße 107

Zeichnungsnummer
38

Maßstab
1:250




Legende

-  Fahrradbügel, Neuplanung
-  Straßenbegrenzungslinie

Material (Bestand/Planung)

- PL/PL Betonsteinplatten 50/50
- GR/GR Glensanda
- WB/WB Betonwabensteinpflaster

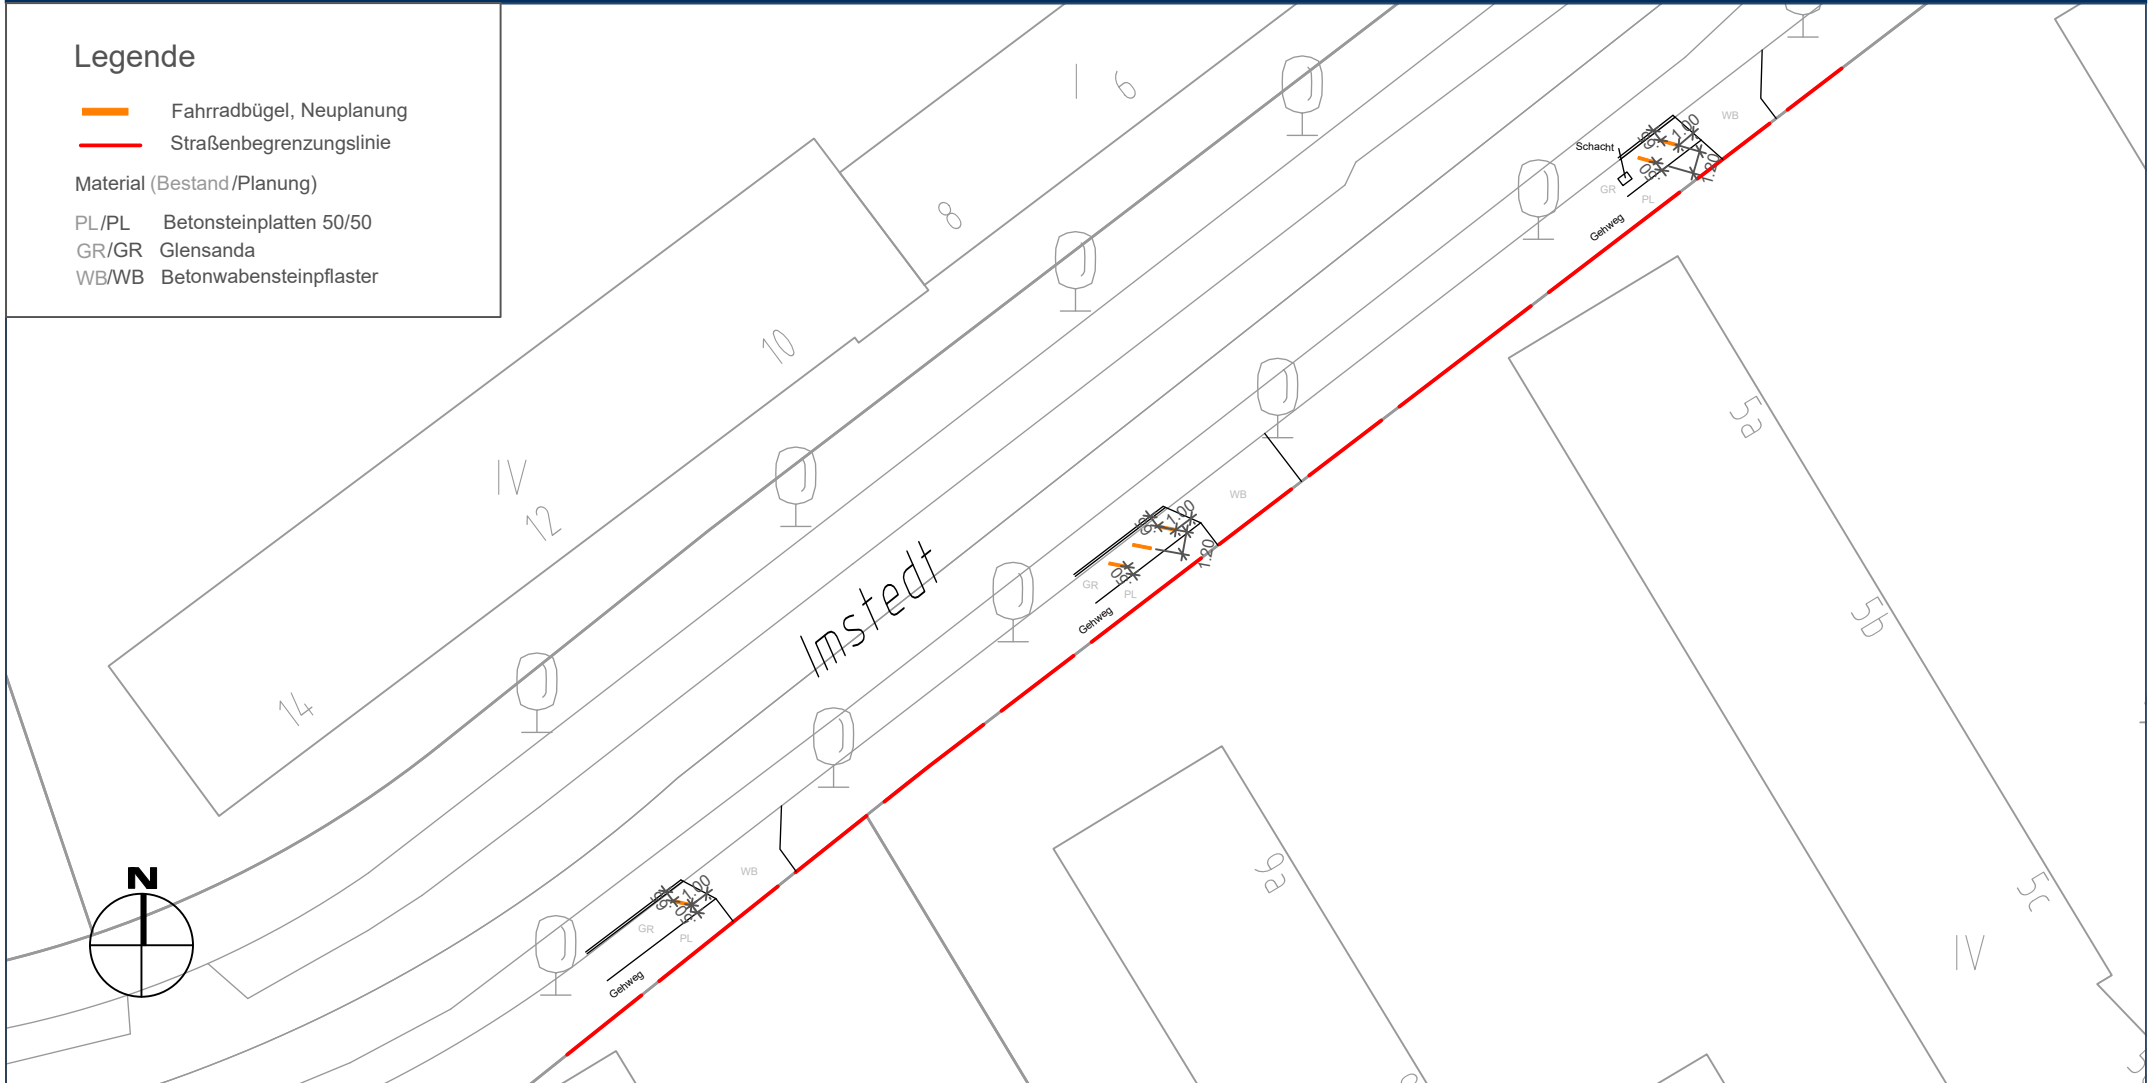

bearbeitet: N/MR241

fachlich geprüft: N/MR240

aufgestellt: N/MR20

Fahrradparkkonzept Komponistenviertel

Imstedt 5-11

Zeichnungsnummer
40

Maßstab
1:400