


# Geltungsbereich Textplanänderung zum Bebauungsplan Altona-Altstadt 17 (1.Änderung)

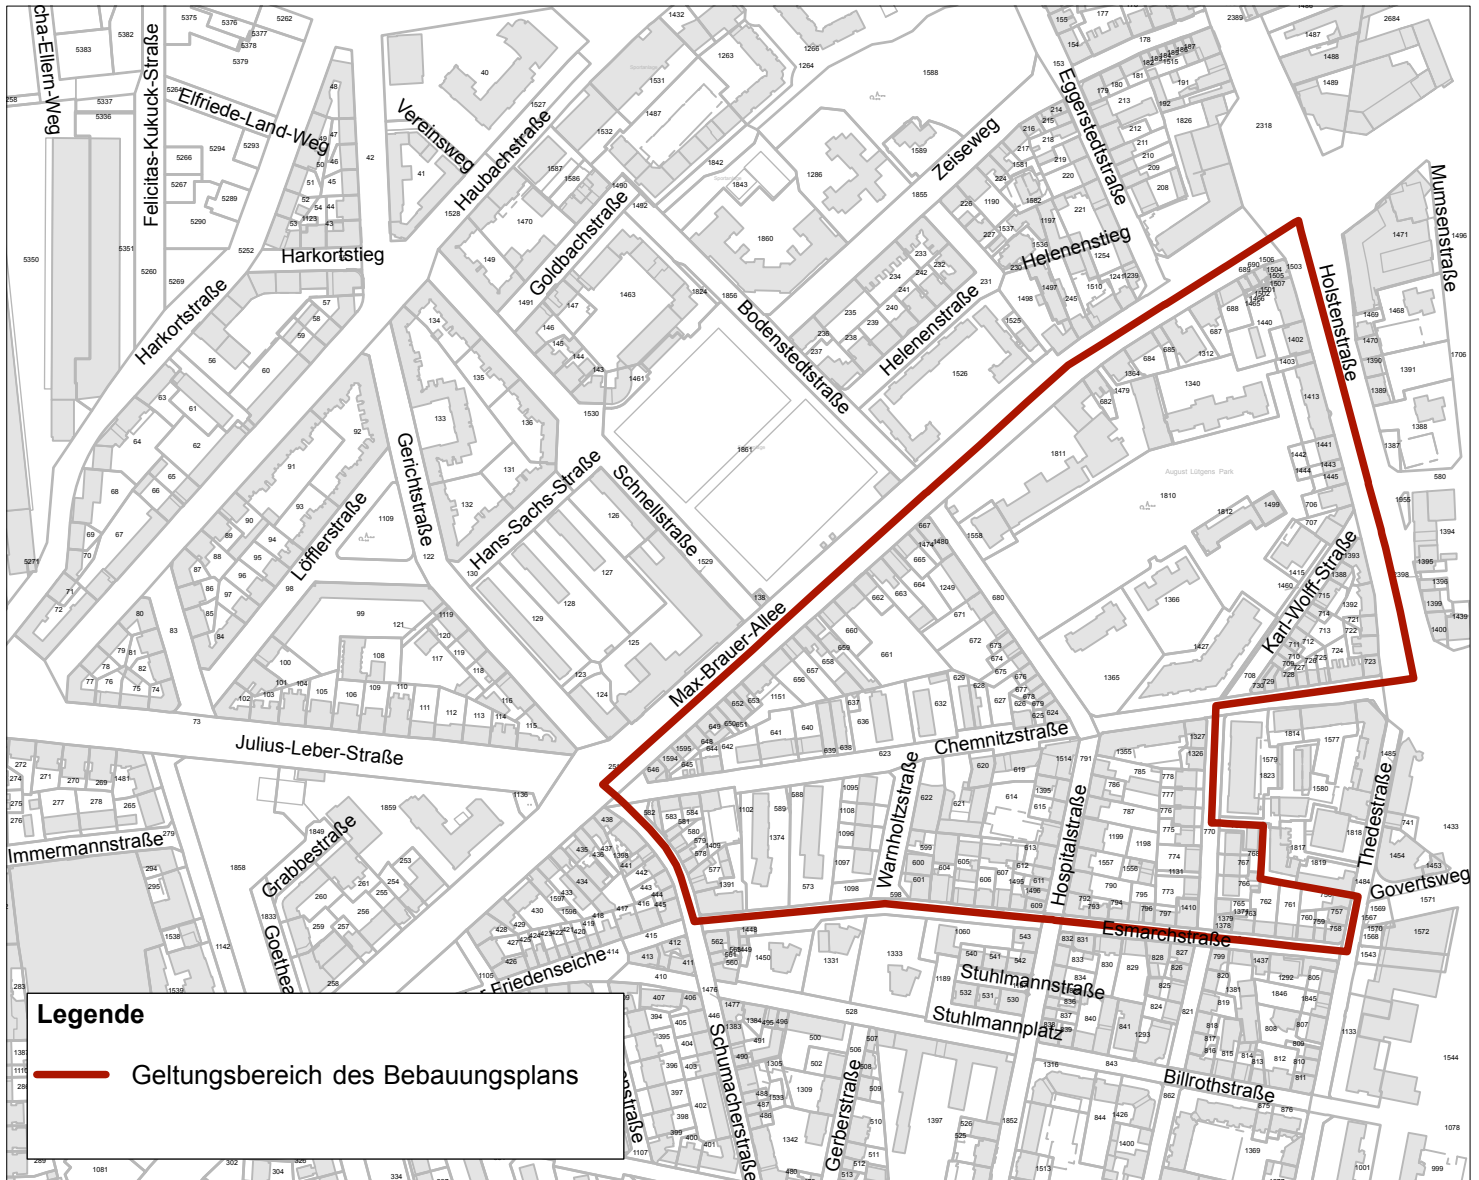

M 1:5.000  
im Original