




- LEGENDE**
- Vegetationsflächen**
- Hecke Kleingärten
  - Rasen
  - Frei wachsende Hecke
  - Kleingärten oben | unten
  - Bodendecker
- Befestigte Flächen**
- Promenade und Zuwege Asphaltfläche
  - Promenade Betonsteinbelag Wilder Verband
  - Ortbeton
  - Wassergebundene Decke (Wege Kleingärten)
  - Gehwegfläche Betonsteinpflaster
  - Parkplätze Betonsteinpflaster
  - Fallschutzbelag Gummigranulat
  - Leichtbaumaterial prinzipielle Verortung, weitere Planung nicht durch Planorama
  - Betonborde als Einfassung/ Abgrenzung
  - Breites Gestaltungsbord um Rasenfläche
- Einbauten**
- Sitzelemente
  - Fittesselemente
  - Kletterelemente
  - Fahrradständer
  - Poller
  - Abfallbehälter
- Mauern und Einfriedungen**
- Stützwinkel an Geländever sprungen
  - Handlauf an Treppen, Rampen und Böschungen
  - Gartentore Kleingartenanlage
- Tunnelgeometrie**
- Deckelbereiche mit Erhöhungen und Rampen
  - Blockfugen
  - Bearbeitungsgrenze Park
  - Bearbeitungsgrenze KGA
  - Schnittverortung

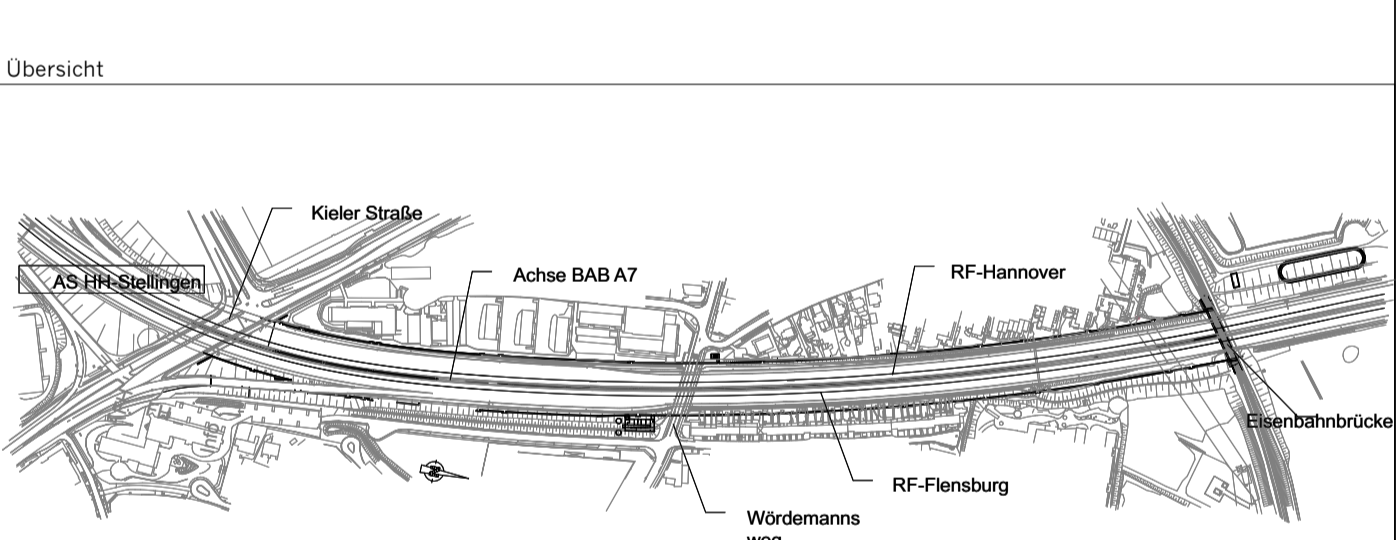

Lagebezug: ETRS89/Gauß-Krüger  
 Höhenbezug: DHN 92

Ausrichtung

Plangrundlagen:  
 Entwurfsplan Weidinger Landschaftsarchitekten, Stand: 03.07.2015  
 Katasterplan / Höhenraster, Freie und Hansestadt Hamburg, Stand: 27.07.2015 - vervielfältigt mit Erlaubnis der FHH, LGV © FHH, LGV  
 Bestandsvermessung Index M, BUNIG Ingenieure, Stand Januar 2015  
 Tunnelbauwerk: Übersichtsplan Tunneldeckenhöhen, HOCHTIEF, Stand 21.06.2017  
 Koordinaten/ Höhenplan 8.44c, 8.45 und 8.46, Schüller Plan Ingenieurgesellschaft mbH, Stand 10.5.2014.  
 Hinweise:  
 Kein Ausführungsplan.  
 Pläne sind nur mit Freigabevermerk durch den Bauherrn gültig.  
 Leitungspläne mit nachrichtlichem Charakter.  
 Der Inhalt des Plans ist urheberrechtlich geschützt. Änderungen und Vervielfältigungen bedürfen der Genehmigung des Verfassers.

**Planorama Landschaftsarchitektur** Dipl.-Ing. (FH) Mark Böhmert  
 Sprengelstr. 15  
 13353 Berlin  
 Fon +49 30 40 00 98 70 - 0  
 Fax +49 30 40 00 98 70 - 10  
 stellinger@planorama.eu  
 www.planorama.eu

A	Planort aktualisierte Schnittverortung (S.V.) an den Anlagen, Treppen am Platz T10 SW, Zugang Keller Straße	1/2		9.5.18
Index	Änderungen und Ergänzungen	Bearbeitet (Name)	Leit./ Kurzzeichen und Unterschrift	Datum

Bestandsträger: **Freie und Hansestadt Hamburg**  
 Bezirksamt Eimsbüttel  
 Dezernat Wirtschaft, Bauen und Umwelt  
 Fachamt Management des öffentlichen Raumes  
 Fachbereich Deckel A7 - Realisierungsgruppe "Parkanlagen Hamburger Deckel"

Realisierungsgrüper: **Freie und Hansestadt Hamburg**  
 Bezirksamt Eimsbüttel  
 Dezernat Wirtschaft, Bauen und Umwelt  
 Fachamt Management des öffentlichen Raumes  
 Fachbereich Deckel A7 - Realisierungsgruppe "Parkanlagen Hamburger Deckel"

Baumaßnahme: A7, 6-8-streifige Erweiterung von der AS HH-Othmarschen bis zur Landesgrenze HH-SH  
 Datum: 31.01.2018  
 Bearbeiter: US

Teilbaumaßnahme: Parkanlage Hamburger Deckel  
 Planungsabschnitt Stallagen  
 Bet.-am 152x500 - 148x300  
 Datum: 31.01.2018  
 Bearbeiter: US  
 Fachtechnisch geprüft:  
 Unterschrift, Abschriftsbearbeiter

Planinhalt: Übe  
 Zeichnung Nr. 051\_A05\_3\_L...  
 Datum: 10.05.2014  
 Maßstab: 1:100  
 Datum: 0

Unterschrift, Technische Aufsicht  
 Unterschrift, Fachamtsleiter