


# Umgriff Planungsgebiet

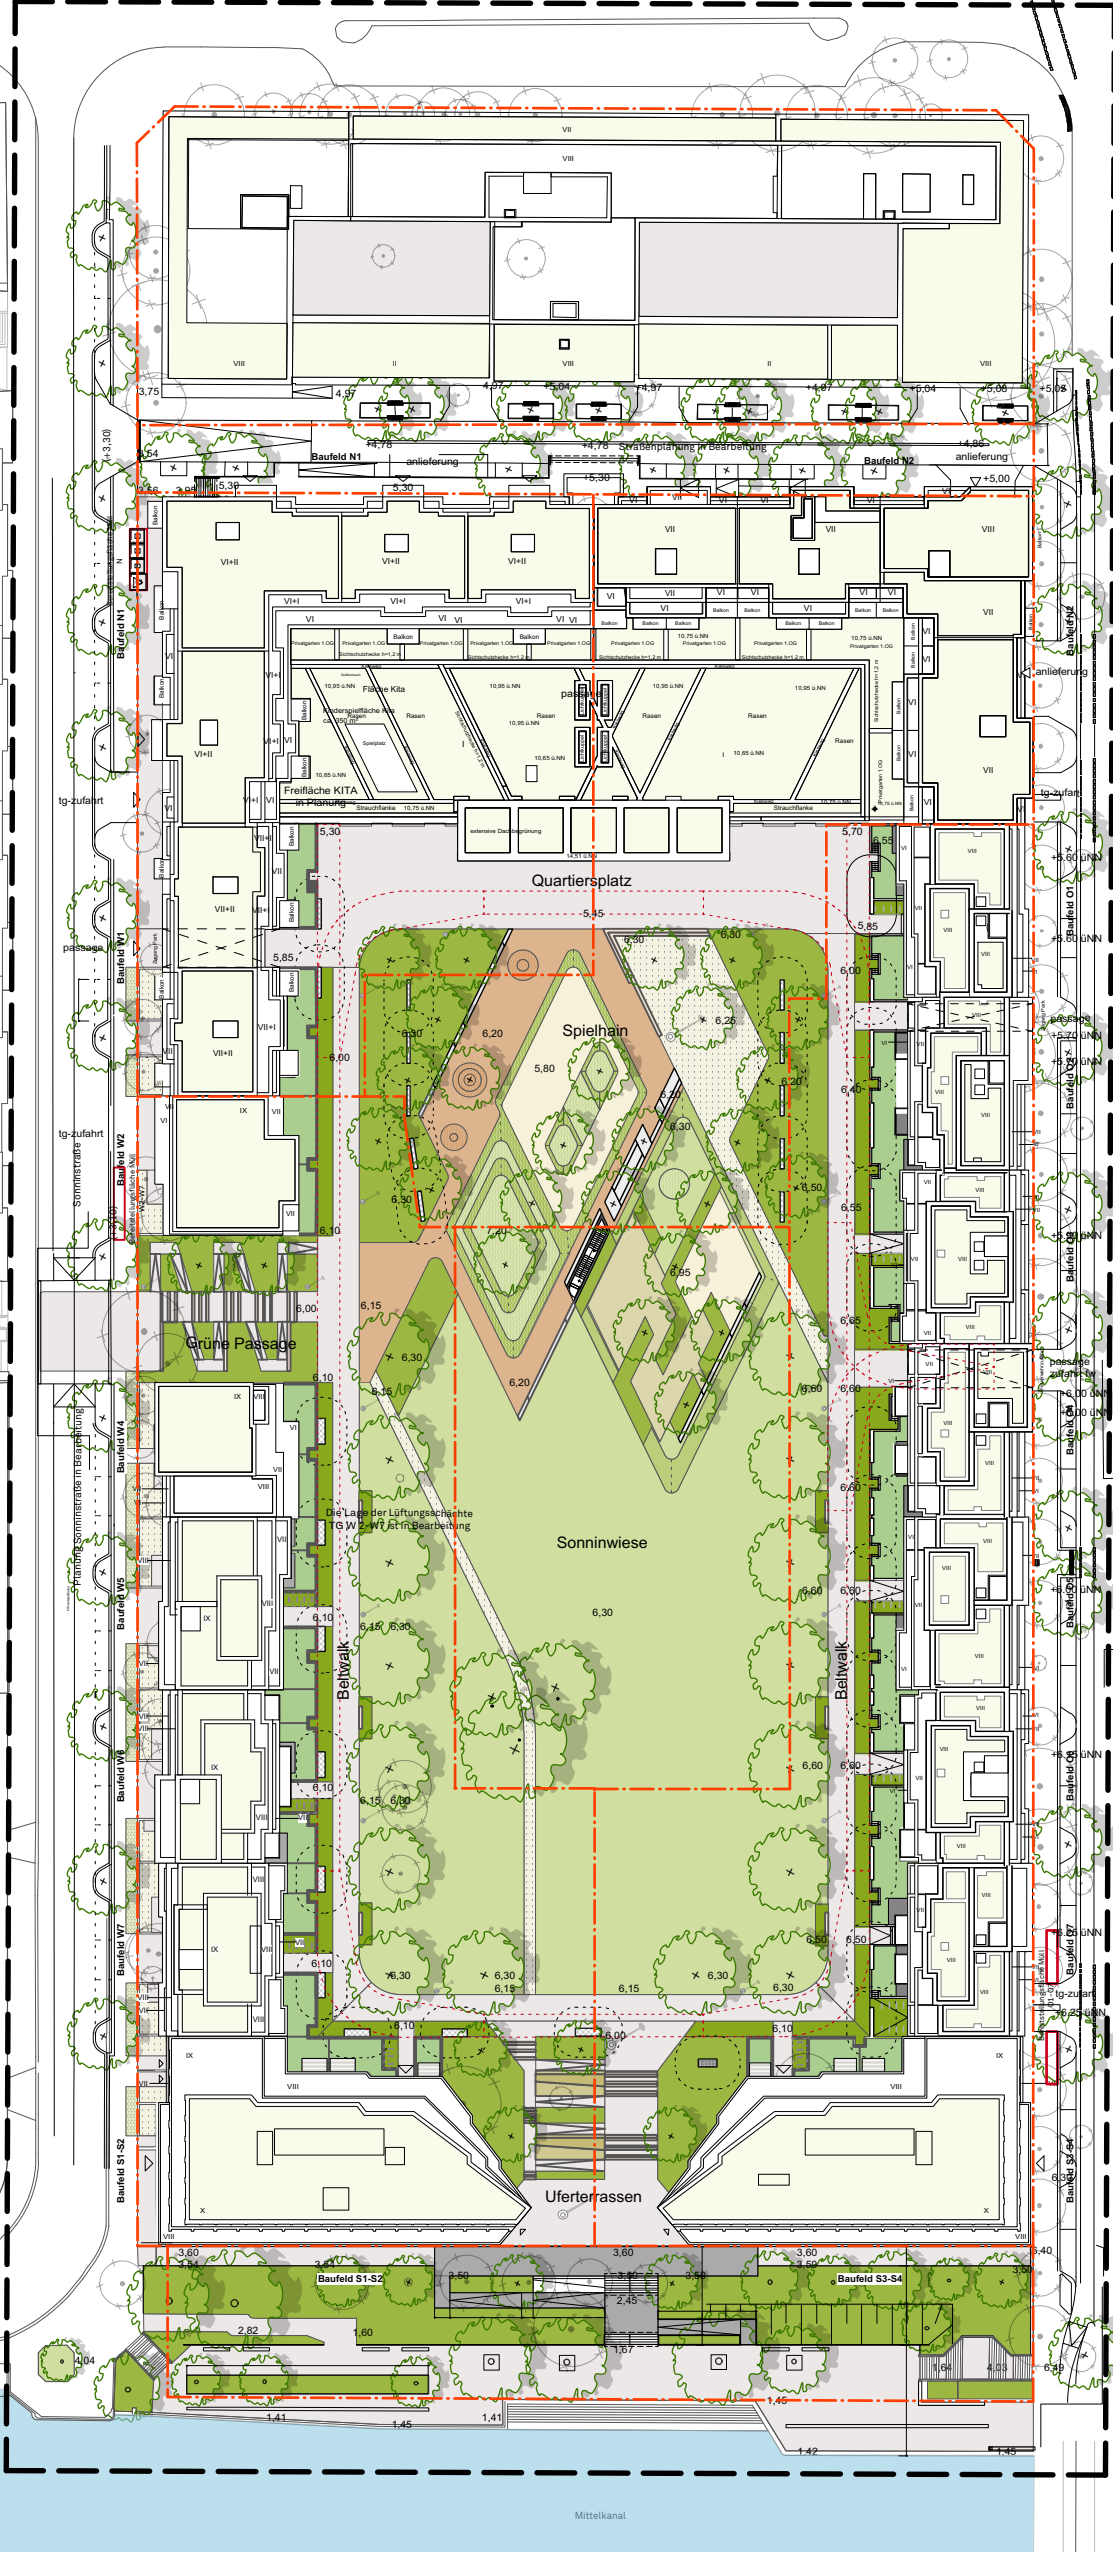

- Bearbeitungsgriff
- Befestigte Flächen (Platten/Pflaster/bituminös)
- Kies/Schotterrasen/Rasenfugen
- Dachbegrünung n. B-Plan
- Sandfläche
- Bewohnergarten
- Rasen/Wiese öffentlich zugänglich
- Sträucher/Stauden
- Sitz-/Stützwand,Stufen
- Grundstücksgrenzen
- Baum Bestand Umgebung
- Baum Erhalt/Neupflanzung
- Baum Fällung
- Leuchte
- Planhöhe
- TG - Lüftung, inkl. 3m Umgrifflinie

Sonnkanal

Mittelkanalbrücke

Am Mittelkanal

Mittelkanal

## 03 Arch.

03 Architekten GmbH  
 Andreas Garkisch, Karin Schmid, Michael Wimmer  
 Architekten BDA, Stadtplaner DASL  
 T +49 89 540 34 84-0  
 F +49 89 540 34 84-10  
 Hermann Lingg Straße 10  
 80336 München



grabner huber lipp  
 landschaftsarchitekten  
 und stadtplaner partnerschaft mbh  
 fon +49 (0)8161.86216-20  
 fax +49 (0)8161.86216-49  
 Gutenbergstraße 7  
 D - 85354 Freising

Projekt  
 Sonninstr. 3  
 Hamburg-Hammerbrook

Auftraggeber  
 Objektges. Sonninstr. II  
 GmbH & Co. KG,  
 Oststeinbek

Planinhalt  
 Funktionsplan  
 Lageplan

Masstab  
 1:1000  
 Datum  
 03 05 2016