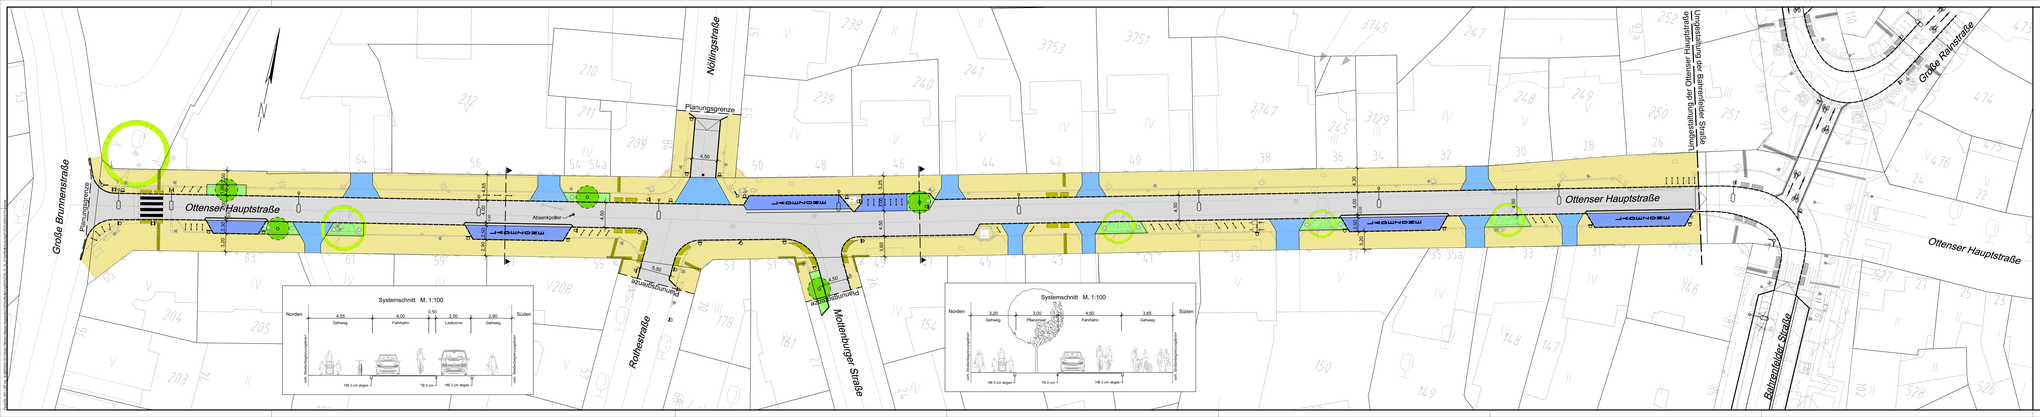

EINGEFÜGTE PLANUNTERLAGEN

PLANINHALT	QUELLE / FACHPLANER	STAND VOM
Verkehrstechnischer Lageplan Bahrenfelder Straße	M+O	informativ

Legende

- vorhandene Straßenbegrenzungskante
- Hochbord
- Hochbord abgesenkt
- Tiefbord
- Fahrbahnmarkierung Schmalstrich
- Fahrbahn (geschnittenes Großpflaster aus Naturstein)
- Gehweg (Platten und Pflaster aus Beton oder geschnittenem Naturstein)
- Bodenindikatoren (Rippenplatten/Noppenplatten/Kleinpflaster)
- Parkflächen (Großpflaster)
- Oberfahrten (geschnittenes Großpflaster aus Naturstein)
- Grünfläche
- vorh. / gepl. Verkehrszeichen
- vorh. / gepl. Fahrradanlehnbügel
- vorh. / gepl. Pfosten
- Findlinge
- vorh. / gepl. öffentliche Beleuchtung
- vorh. Baum
- geplanter Baum

VERMESSUNGSGRUNDLAGE

VERMESSER	LGV Neuenfelder Straße 19 21109 Hamburg	STAND VOM	Nov. 2022
		HÖHENSYSTEM	DHHN 2016 (HS 170)
		LAGESYSTEM	ETRS 89 – UTM 32

Maßstab 1 : 250

0 5 10 15 20 25 m

Entwurfsplanung

MASUCH + OLBRISCH
Ingenieurgesellschaft für das Bauwesen mbH
Gerstenkamp 4
22113 Oststeinbek
Telefon: 040 / 713004-10
Telefax: 040 / 713004-16
info@masuch-olbrisch.de
www.masuch-olbrisch.de

BEARBEITET	GEZEICHNET	DATUM	GEPRÜFT	VERFASST
Kühner	Domroes	20.03.2024		

Datum	Änderungen und Ergänzungen	Bearbeiter (Name)	Leit / Kontrollzeichen und Unterschrift	Datum

Bauherr/eigtümer:

FREIE UND HANSESTADT HAMBURG
Bezirksamt Altona
Dezernat Wirtschaft, Bauen und Umwelt
Fachamt Management des öffentlichen Raumes
Abteilung Straßen, Mobilität und Gewässer

Realisierungsträger:

FREIE UND HANSESTADT HAMBURG
Bezirksamt Altona
Dezernat Wirtschaft, Bauen und Umwelt
Fachamt Management des öffentlichen Raumes
Abteilung Straßen, Mobilität und Gewässer

Baumaßnahme: freiRaum Ottensen - das autoarme Quartier

Teilbaumaßnahme: Umgestaltung der Ottenser Hauptstraße zwischen Bahrenfelder Straße bis Große Brunnenstraße

Planinhalt: Lageplan Veröffentlichung

Gepr/ft:	Zeichnungs-Nr.: 30-01	Bearbeiter:
Datum:	Maßstab: 1 : 250	Datum: .....
Unterschrift, Technische Aufsicht		Unterschrift, MR 254
		Fachtechnisch gepr/ft: Datum: .....
		Unterschrift, MR 210
		Aufgestellt: Datum: .....
		Unterschrift, MR 20
		Zugestimmt: Datum: .....
		Unterschrift, MR/LL