






Bauphase 8

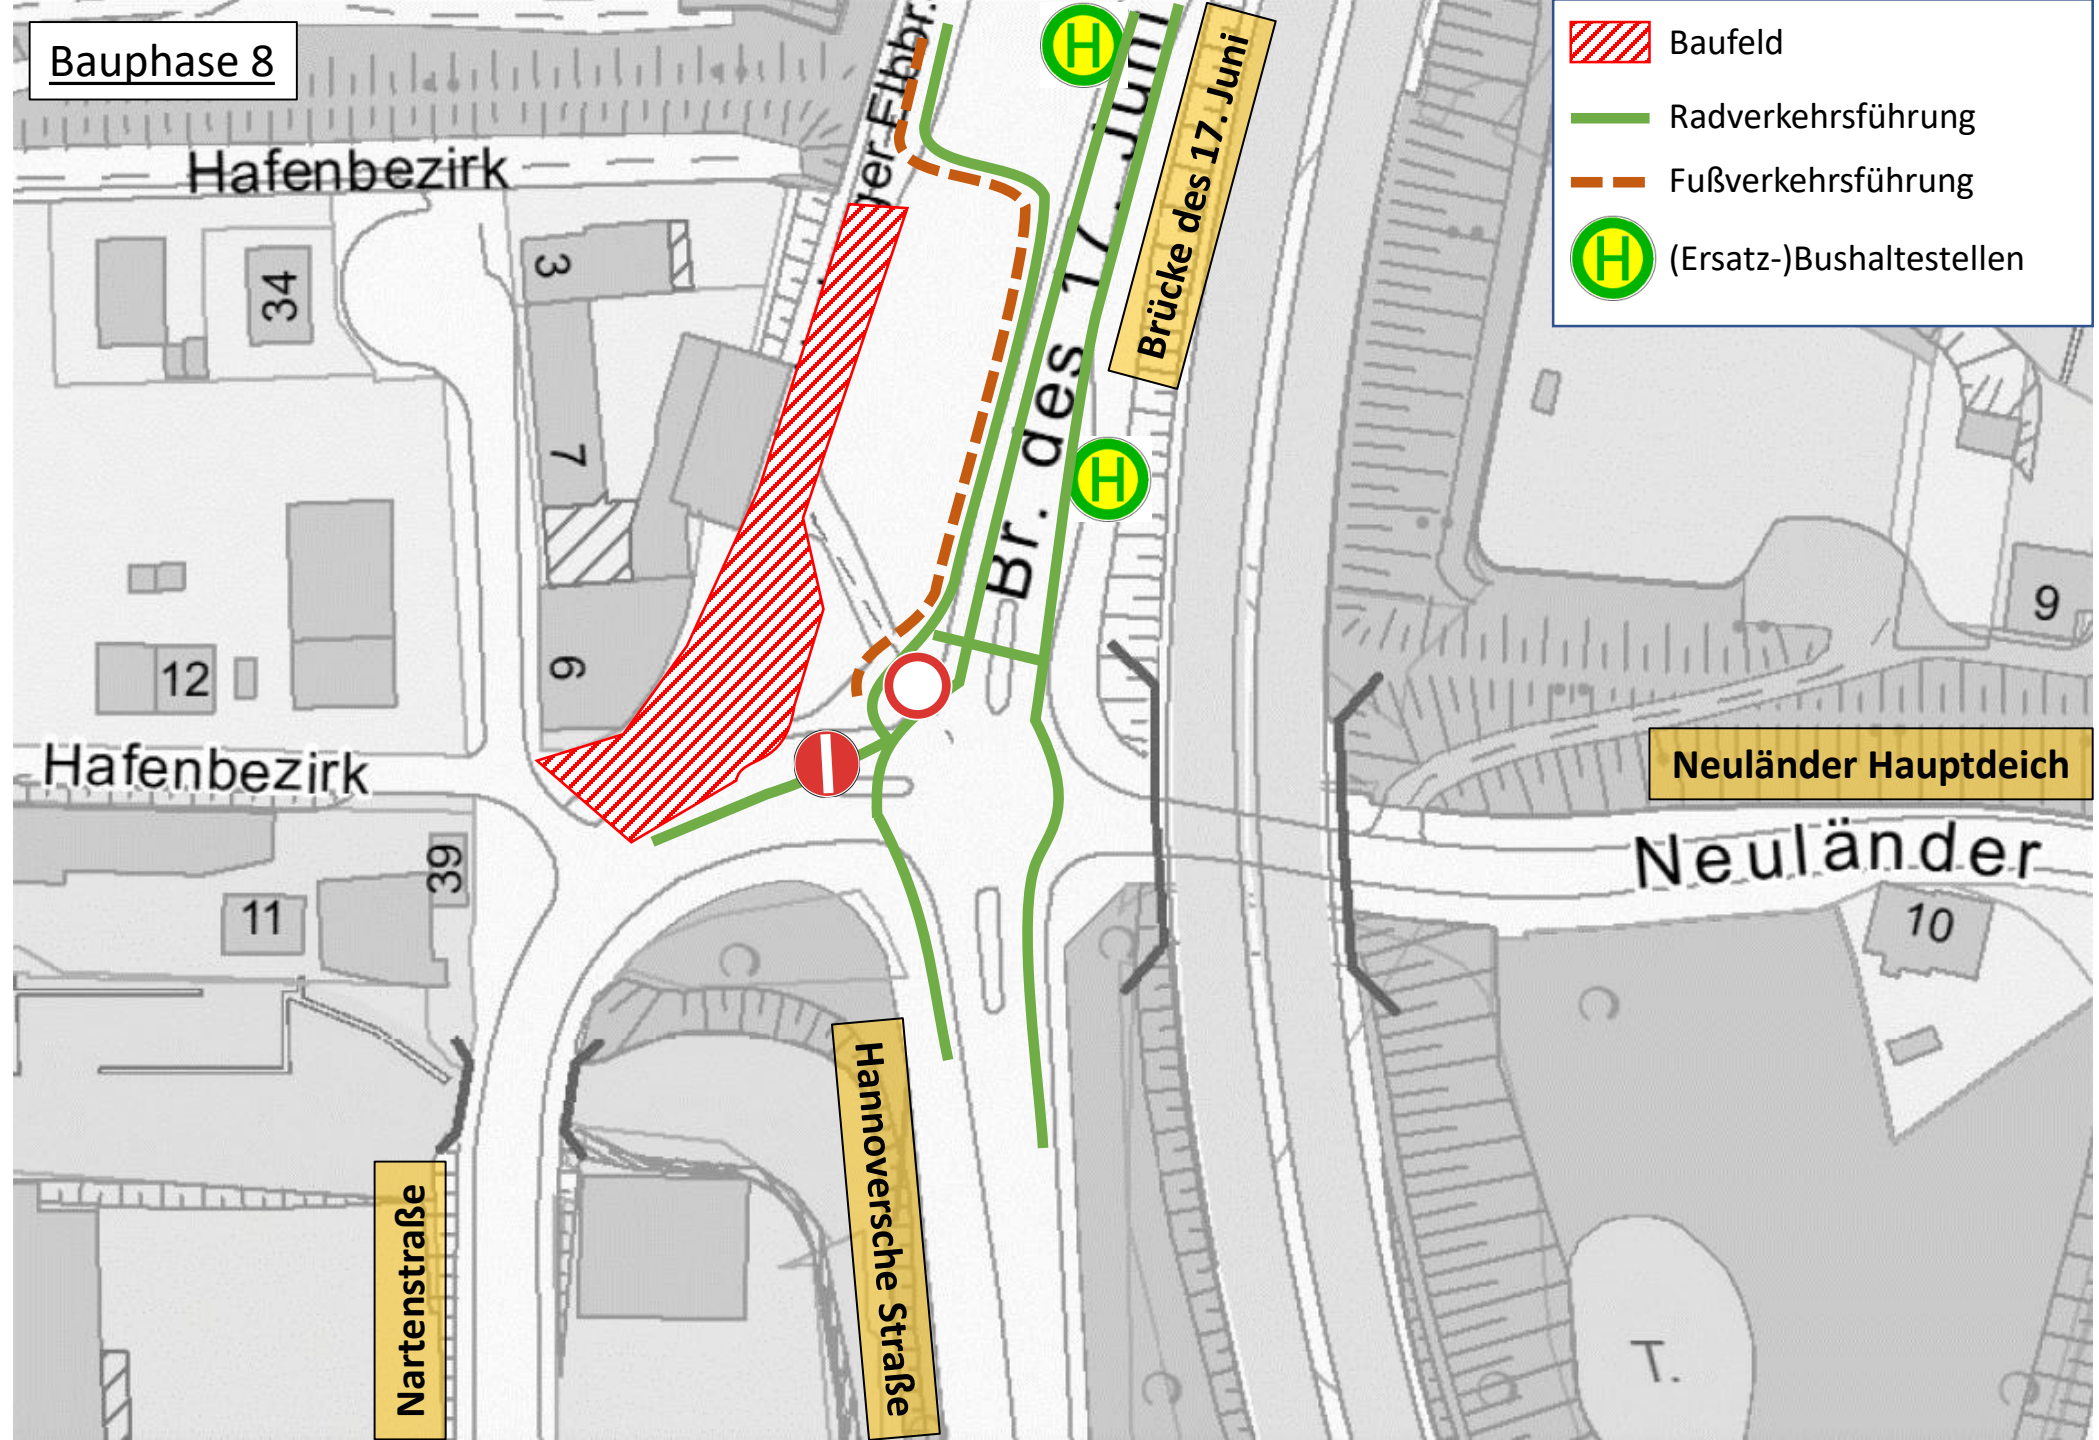

-  Baufeld
-  Radverkehrsführung
-  Fußverkehrsführung
-  (Ersatz-)Bushaltestellen

Hafenbeizirk

Hafenbeizirk

Neuländer Hauptdeich

Neuländer

Nartenstraße

Hannoversche Straße

Br. des 17. Juni

Brücke des 17. Juni

Br. der Elbbr.

34

12

11

39

9

7

9

9

10

T.