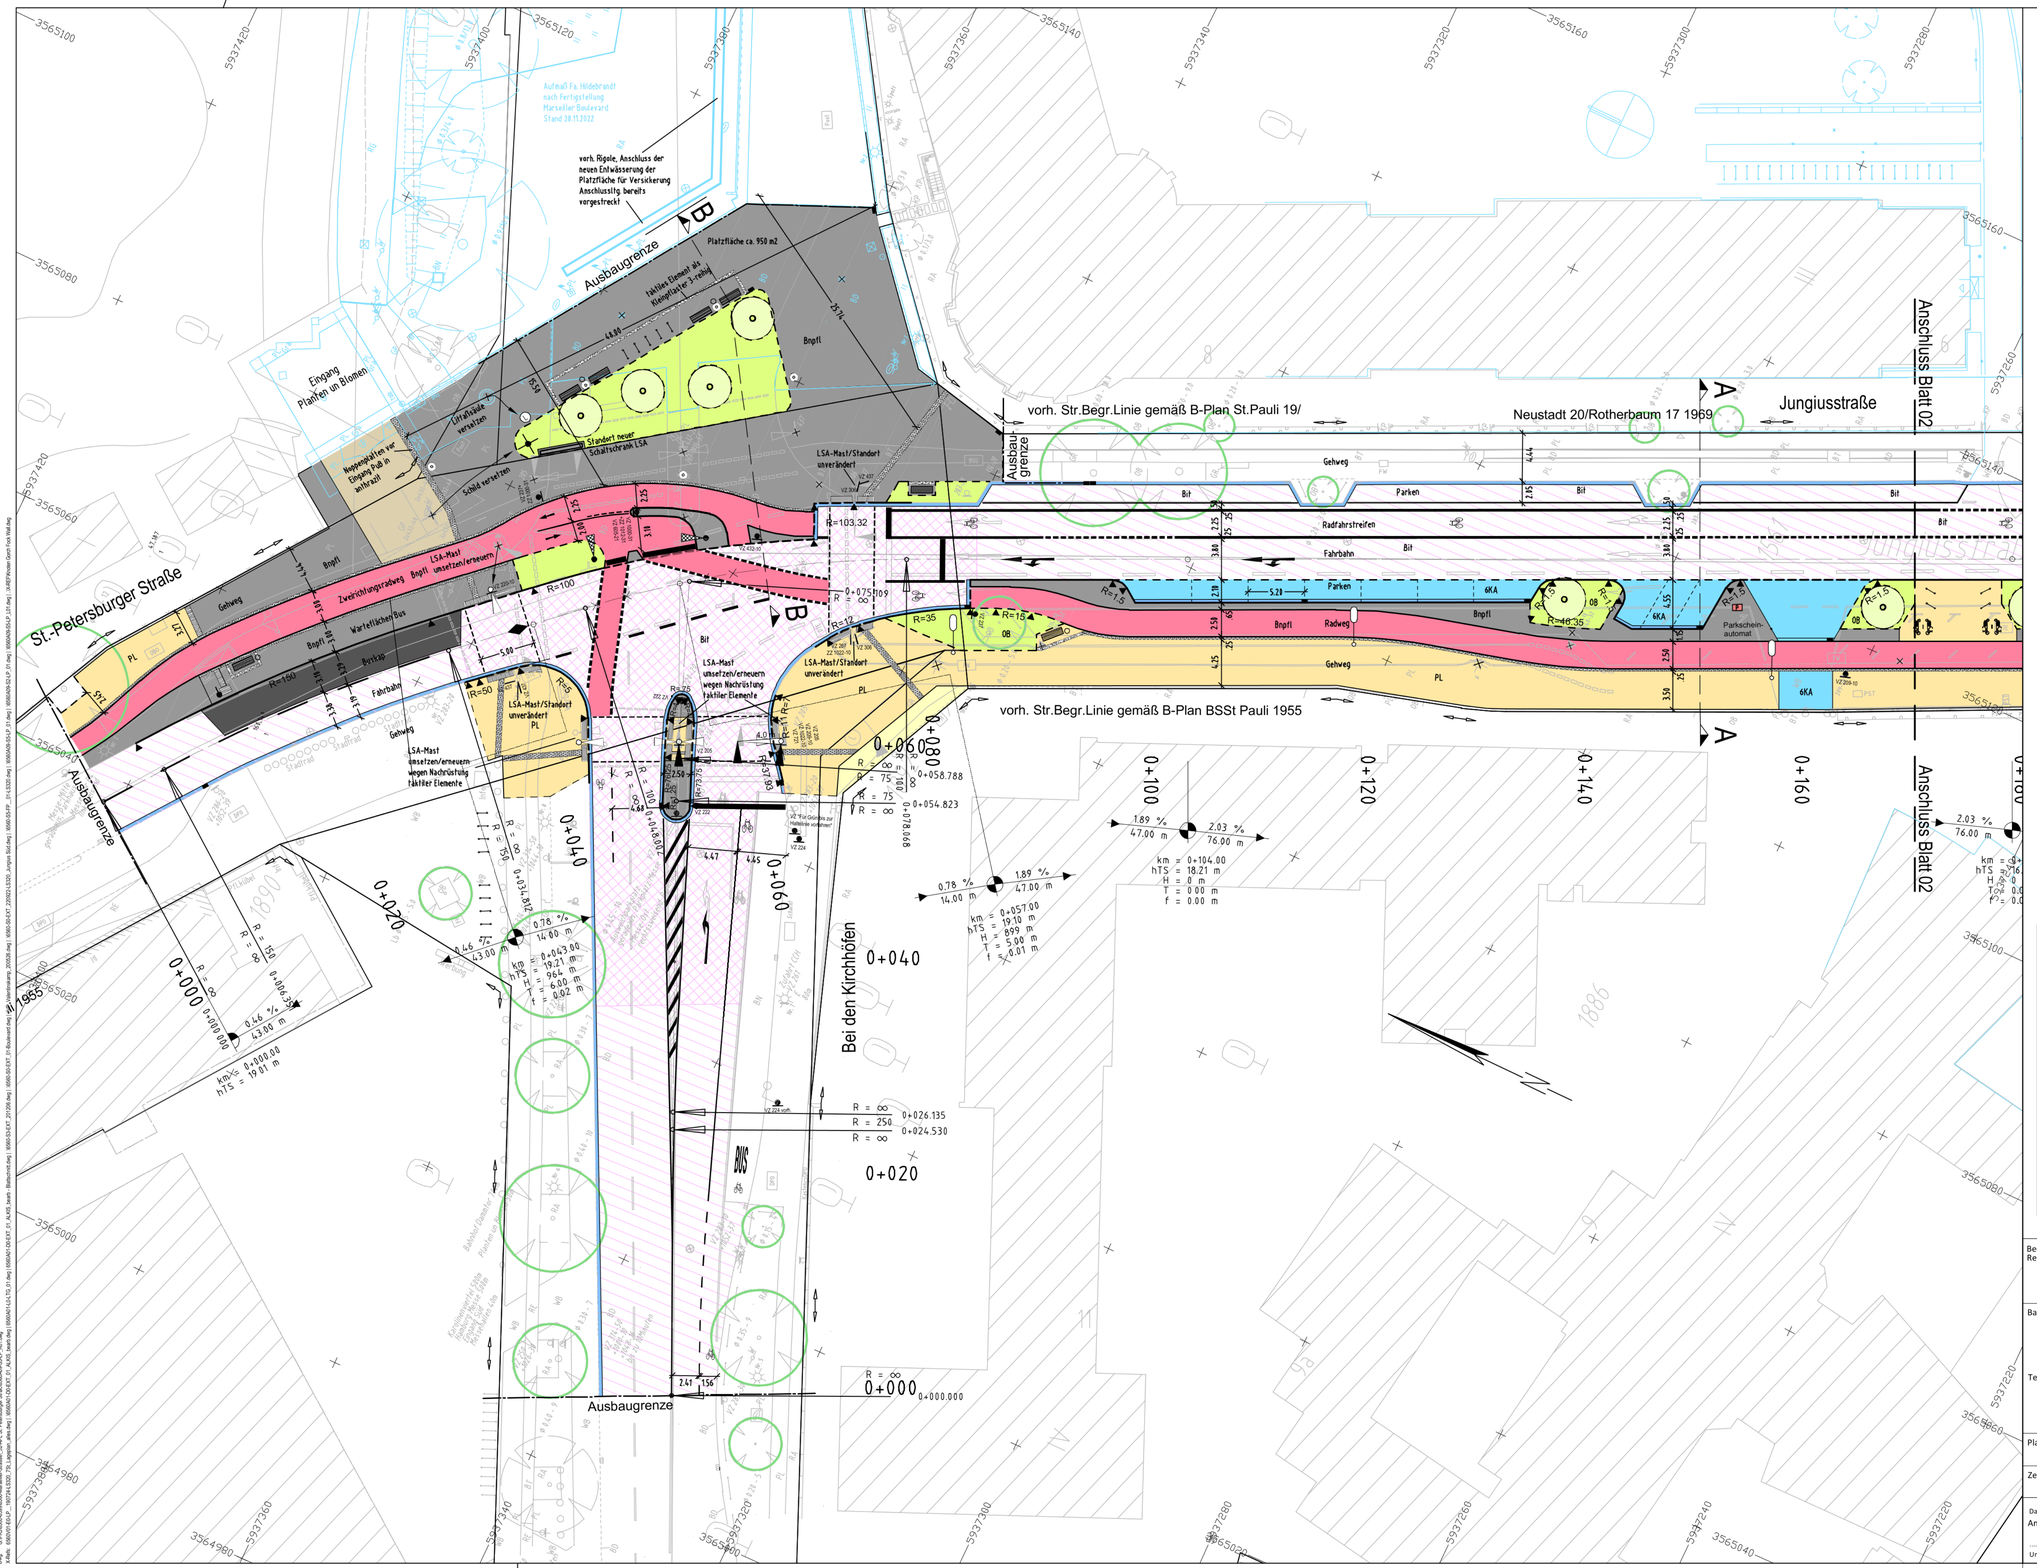

Legende

- Fahrbahn Deckenerneuerung (Bit)
- Fahrbahn Deckschichterneuerung (Bit)
- Buskap Beton (BN)
- Betongehwegplatten 50x50 cm (PL)
- Betonwabensteinpflaster (6KA)
- Betonsteinpflaster rot 25x25 cm (Bnpfl)
- Betonsteinpflaster grau 25x25 cm (Bnpfl)
- Granitgroßpflaster (GP)
- Grünfläche (Grün)
- Grand (Grand)

- Hochbordkante
- Hochbordkante abgesenkt
- Tiefbord
- Materialwechsel

- Taktile Leitelemente nach DIN 32984 in Beton
- Taktile Leitelemente, Granit KP 3-reihig

- gepl./ gepl./ vorh. Beleuchtung
- gepl./ vorh./ zu fällender Baum
- A A Querschnittsposition

Lagebezug:	ETRS89
Abbildung:	GK
Lagestatus:	320
Höhenbezug:	NHN

ALK eingefügt über virtuelle Paßpunkte

[redacted]

Bedarfs- und Realisierungsträger:

Freie und Hansestadt Hamburg
Bezirksamt Hamburg-Mitte
Dezernat Wirtschaft, Bauen und Umwelt
Fachamt Management des öffentlichen Raumes
Fachbereich Planung, Verkehrsplanung - Radverkehr

Baumaßnahme: Radverkehrsplanung Jungiusstraße Nord / St. Petersburger Straße

Teilbaumaßnahme: Jungiusstraße Nord

Planinhalt: Lageplan

Zeichnung Nr.: LP - 01

Maßstab: 1:250

Datum: Bearbeitet: Unterschrift, Projektleiter / Sachbearbeiter

Datum: Technisch geprüft: Unterschrift, Abschnittsleiter

Datum: Aufgestellt: Unterschrift, Abteilungsleiter

Datum: Genehmigt: Unterschrift, Fachamtsleiter

Datum: Anerkannt: Unterschrift, technische Aufsicht

Nur für die Ausschreibung

950*594mm