


Anlage zur Verordnung zur Änderung der Verordnung über den
Bebauungsplan Ottensen 12

Geltender Bebauungsplan: Ottensen 12

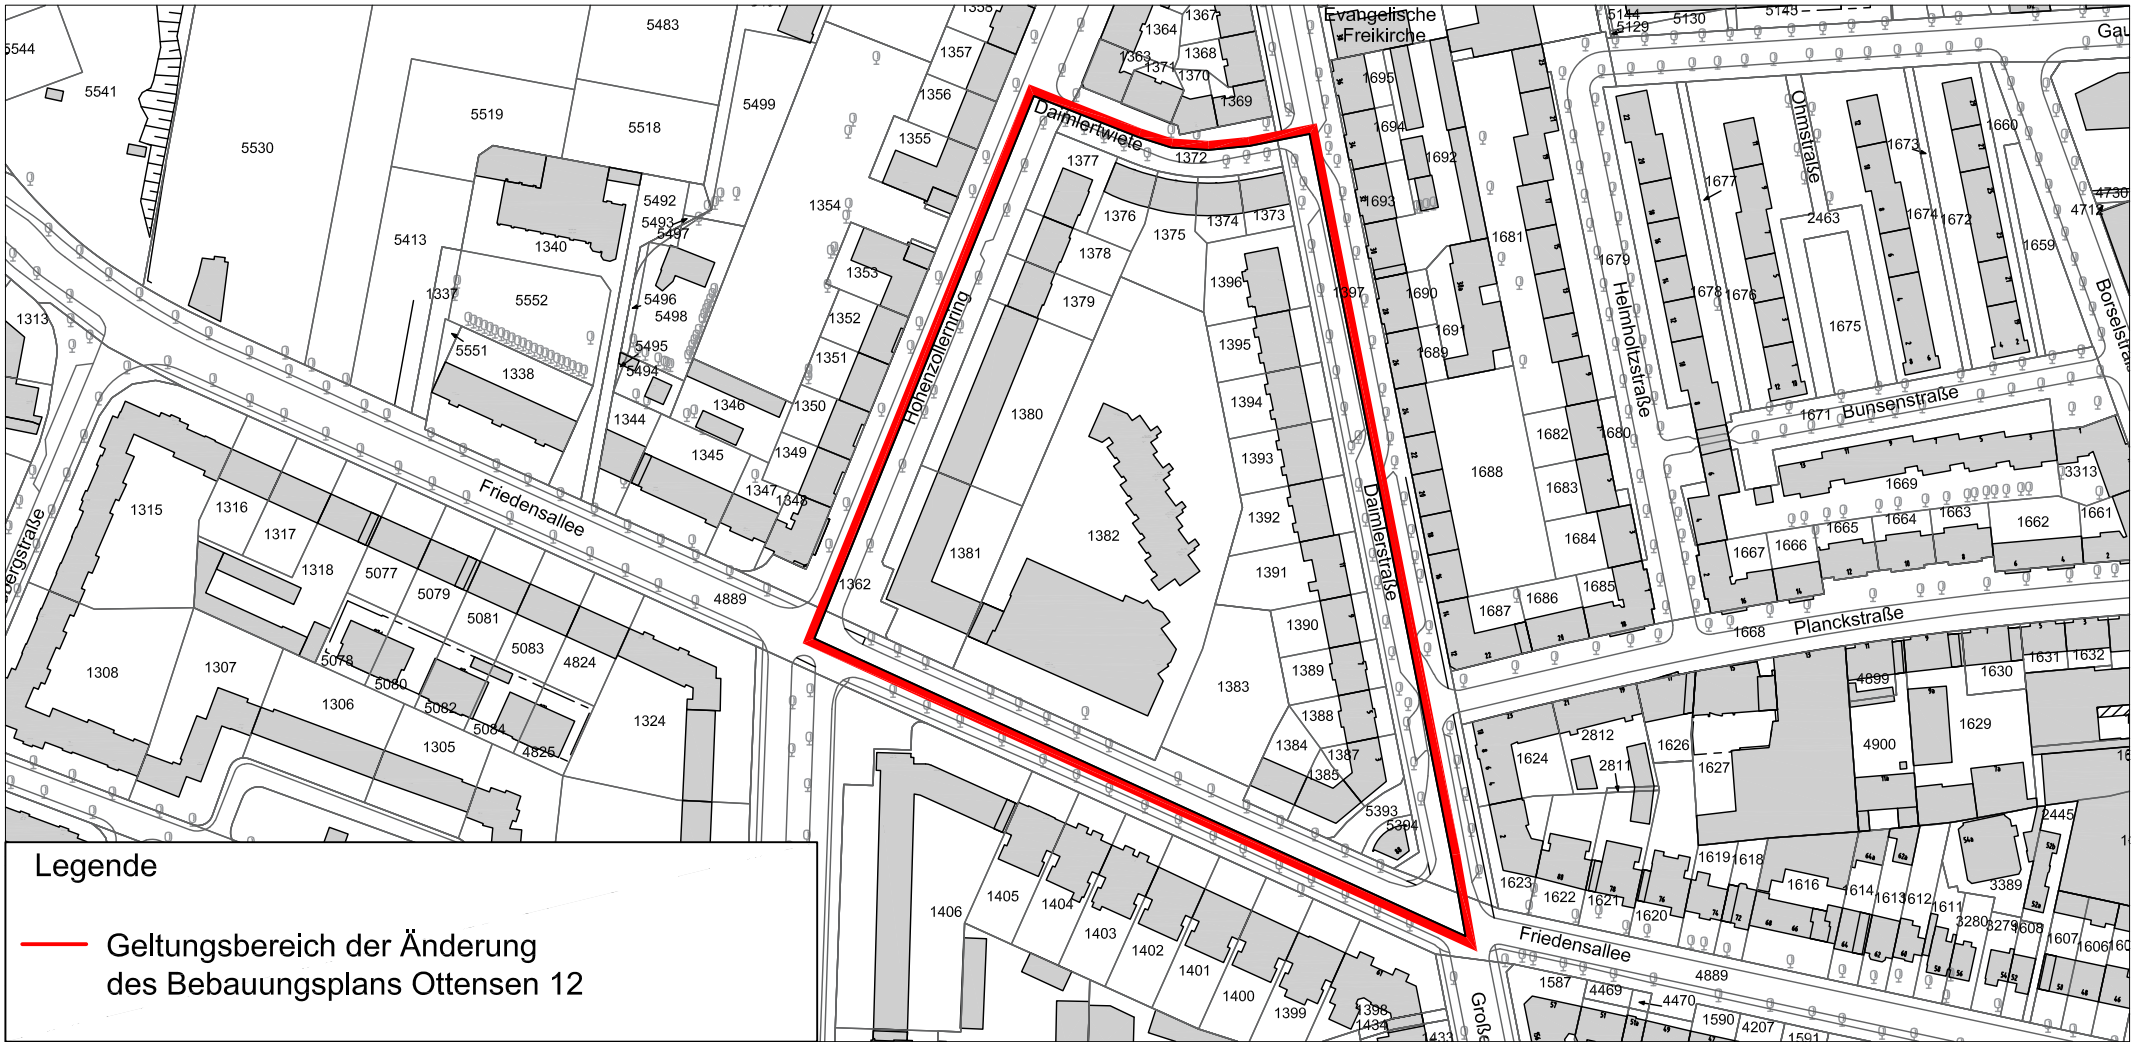

M 1:2500
(im Original)