


Anlage zur Verordnung zur Änderung des Gesetzes über den
Bebauungsplan Sülldorf 7 - Iserbrook 19

Geltender Bebauungsplan: Sülldorf 7 - Iserbrook 19

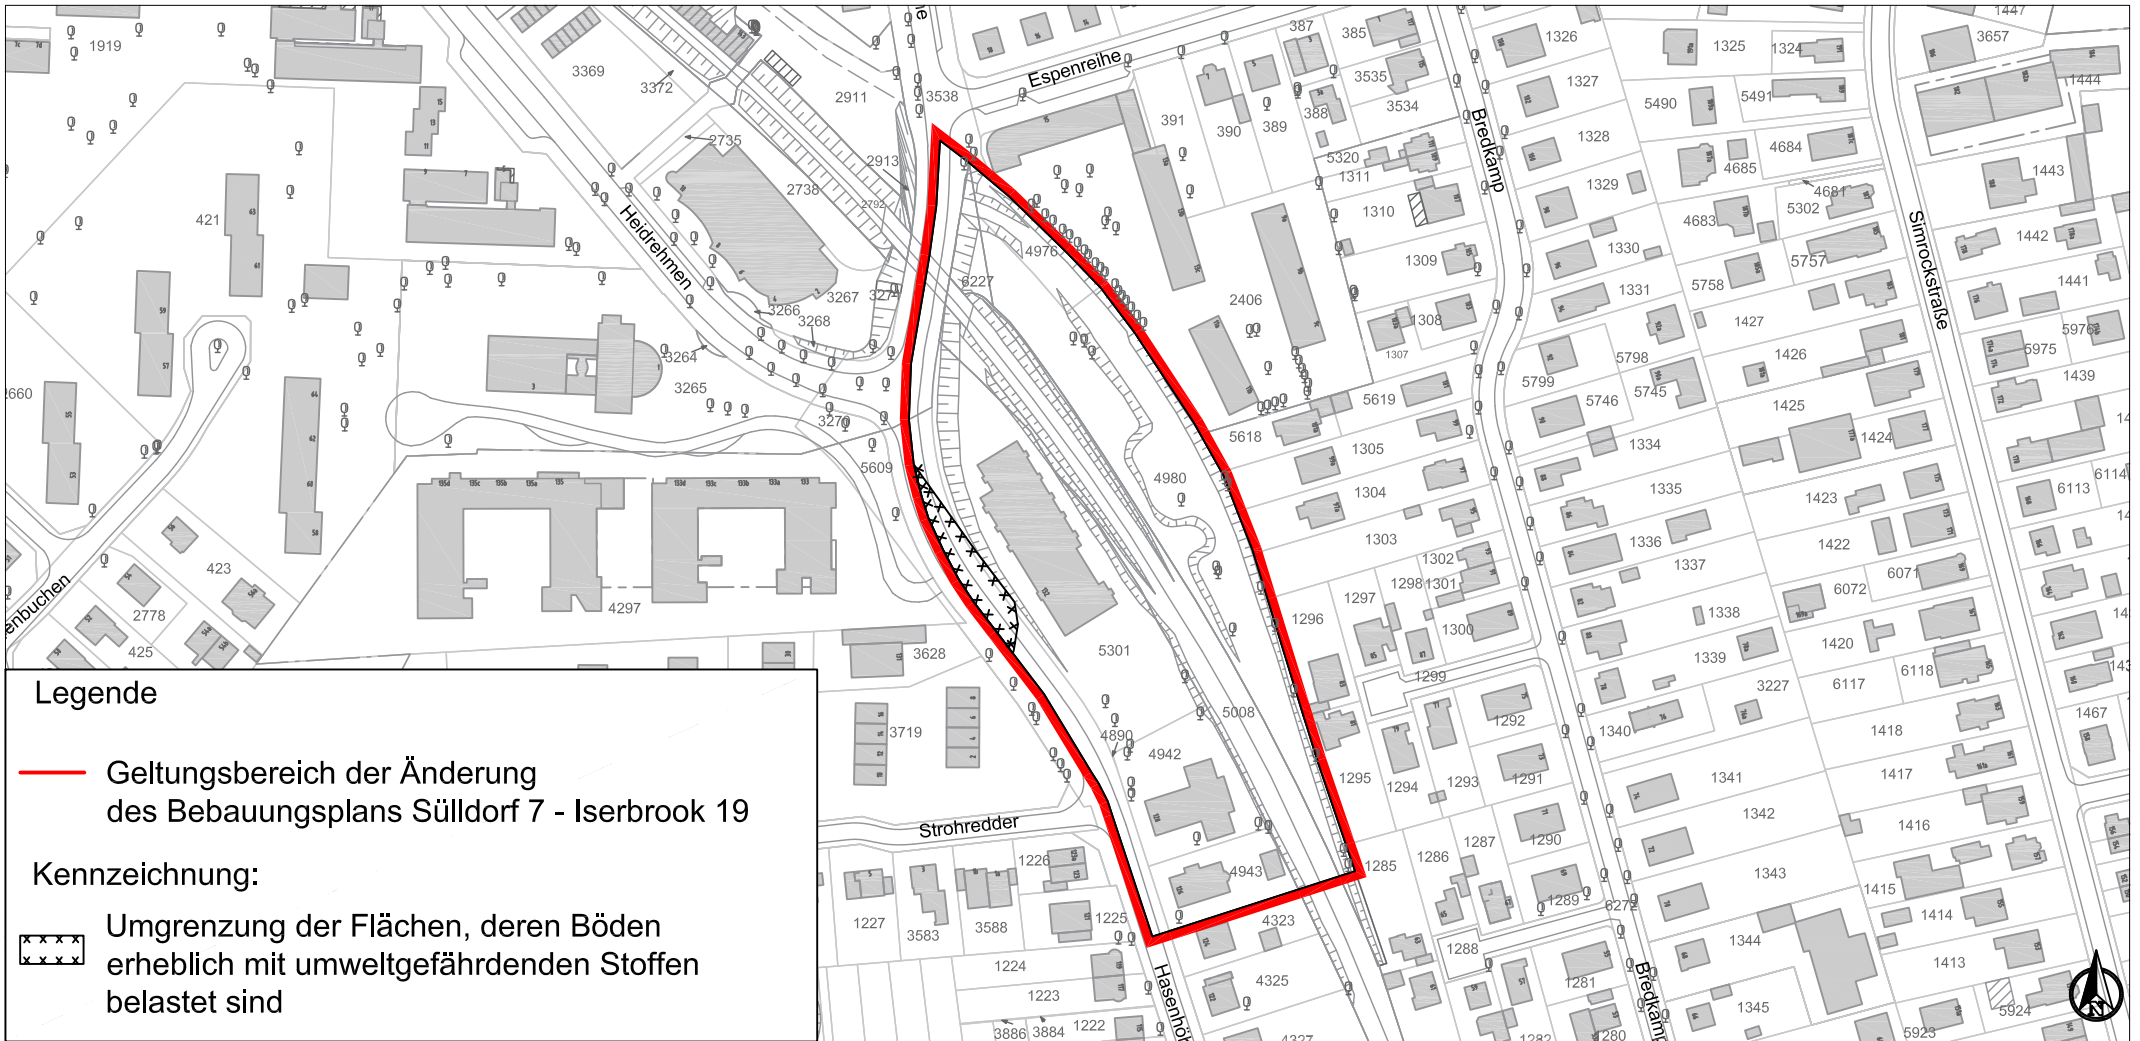

M 1:2.500
(im Original)